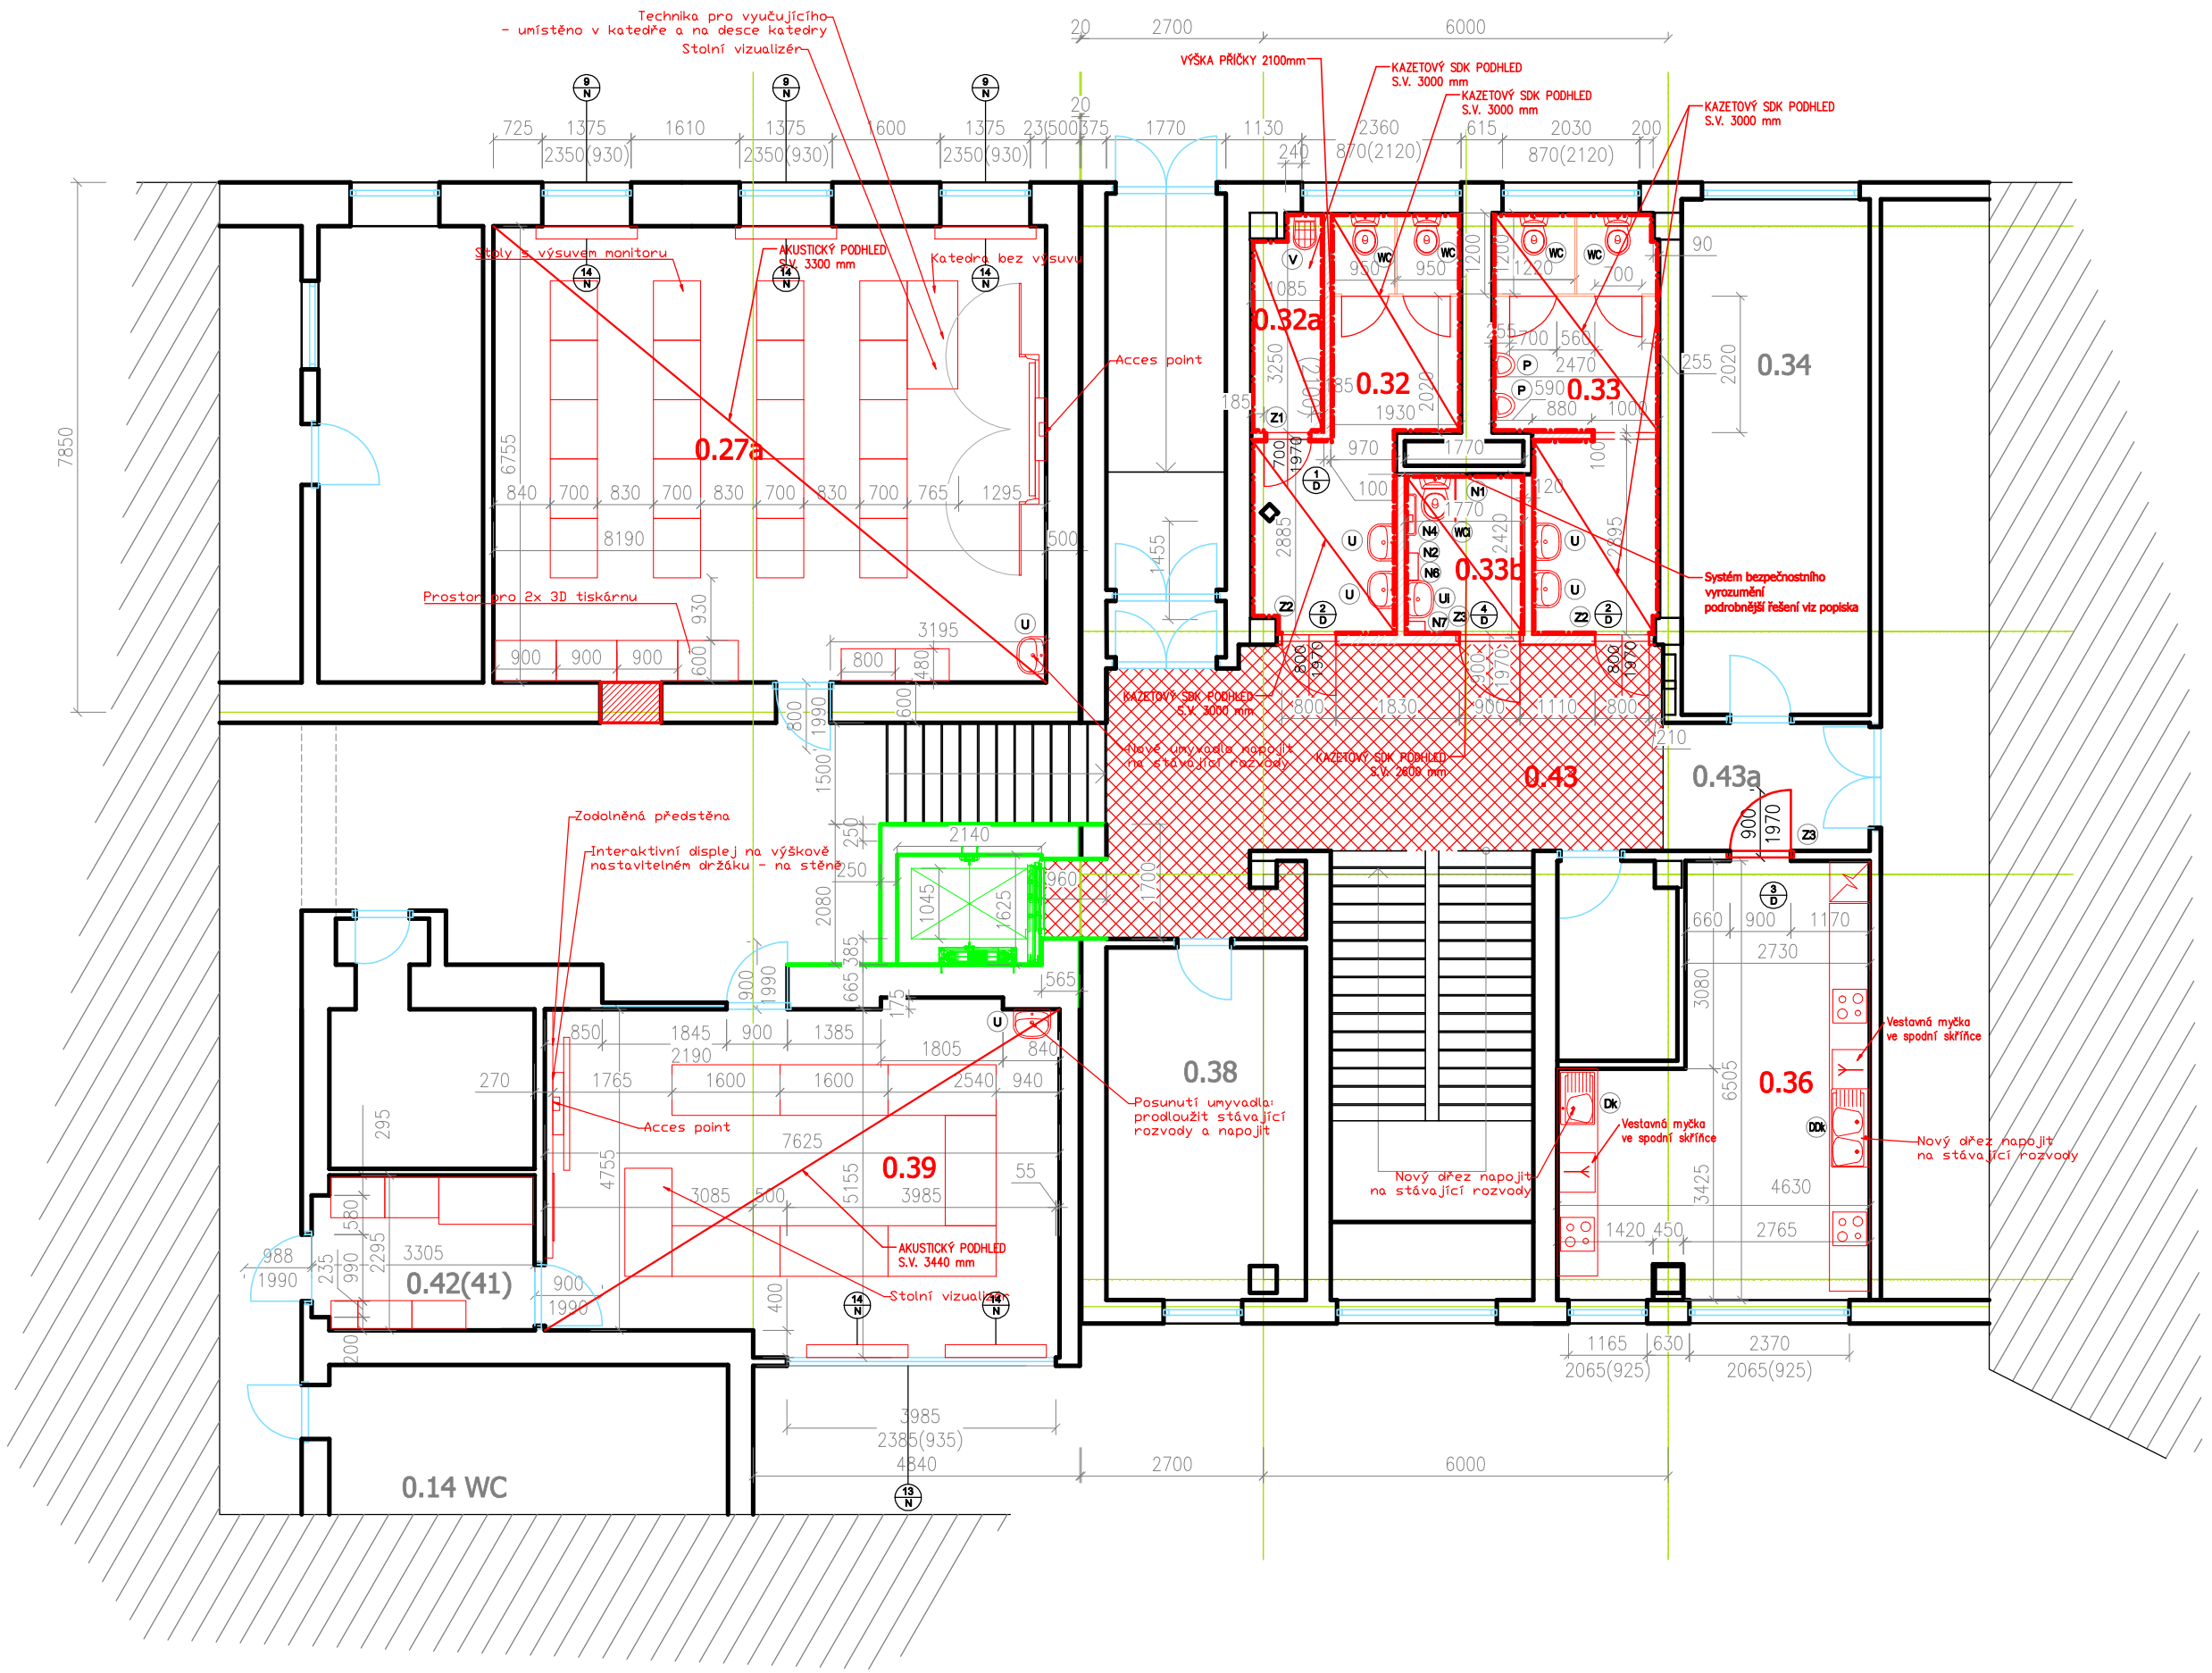

LEGENDA MÍSTNOSTÍ

ČÍSLO	ÚČEL MÍSTNOSTI	PLOCHA [m²]	PODLAHA	OBKLAD/STĚNA - POVRCHOVÁ ÚPRAVA	PODHLED SVĚTLÁ VÝŠKA(mm)
0.1	VÝTAH	3,48	OBJEKT VÝTAHU JIŽ STAVEBNĚ POVOLENÝ		
0.27a	UČEBNA INFORMATIKY	55,33	POVLAK PVC	MALBA	AKUSTICKÝ PODHLED\3565
0.32	WC DÍVKY	12,50	KERAMICKÁ DLAŽBA	MALBA+KER. OBKLAD	SDK PODHLED\3000
0.33	WC CHLAPCI	13,60	KERAMICKÁ DLAŽBA	MALBA+KER. OBKLAD	SDK PODHLED\3000
0.32a	ÚKLIDOVÁ MÍSTNOST	3,30	KERAMICKÁ DLAŽBA	MALBA+KER. OBKLAD	SDK PODHLED\2600
0.33b	WC IMOBILNÍ	4,24	KERAMICKÁ DLAŽBA	MALBA+KER. OBKLAD	SDK PODHLED\3000
0.36	CVIČNÁ KUCHYŇ	24,28	POVLAK PVC	MALBA	3265
0.39	JAZYKOVÁ UČEBNA	38,39	KERAMICKÁ DLAŽBA	MALBA	AKUSTICKÝ PODHLED\3440
0.42	KABINET	7,46	POVLAK PVC	MALBA	SDK PODHLED/3455
0.43	CHODBA	33,68	KERAMICKÁ DLAŽBA	MALBA+KER. OBKLAD	3240
0.43a	CHODBA	5,80	POVLAK PVC	MALBA+KER. OBKLAD	3240

LEGENDA MATERIÁLŮ

- ZDIVO Z CIHLY PÁLENÉ PLNÉ
- NOVÉ KONSTRUKCE
- NOVÉ KONSTRUKCE – VNITŘNÍ DĚLICÍ STĚNY
- NOVÁ KERAMICKÁ DLAŽBA
- KERAMICKÝ OBKLAD – S.V. 2000 mm
- OBJEKT VÝTAHU JIŽ STAVEBNĚ POVOLENÝ
- NOVÉ ZAŘIZOVACÍ PŘEDMĚTY

PODROBNĚJŠÍ ŘEŠENÍ VYBAVENÍ BEZBARIÉROVÉHO SOCIÁLNÍHO ZÁZEMÍ:

UVEDENÉ HODNOTY JSOU V [MM]. ZÁZEMÍ BUDE VYBAVENO NOUZOVOU SIGNALIZACÍ. OVLADAČ SIGNALIZAČNÍHO ZAŘÍZENÍ MUSÍ BÝT UMÍSTĚN V DOSAHOVÉ VZDÁLENOSTI OD SEDÁTKA, VE VÝŠCE 600 – 1200 MM A V DOSAHU Z PODLAHY, VE VÝŠCE MAXIMÁLNĚ 150 MM NAD PODLAHOU.

Autorizace projektu:	Ing. Petr Zavadil	Otisk razítka:
Vedoucí/kontrola projektu:	Ing. Petr Zavadil	
Vypracoval:	Ing. Petr Zavadil	
	-	
Kreslil:	Ing. arch. Olha Prokopova	
	-	

SPZ DESIGN, s.r.o.
Moravská 359/13
779 00 Olomouc - Hollice
IČ: 278 31 132
telefon: 585 150 411
e-mail: spz.design@seznam.cz
web: www.spzdesign.cz

Účel projektu:	DSP+DVZ
Datum:	9/2023
Číslo archivní(zakázky):	54/23
Datum expedice/verze:	11.9. 2023/V1
Formát výkresu:	3x A4
Měřítko:	1:100
Paré číslo:	
Číslo výkresu:	D.1.1.2-05

Kraj: Jihomoravský

Místo: Základní škola Ivanovice na Hané, Tyršova 218/4, 683 23 Ivanovice na Hané, parc. č. 1730, k.ú. Ivanovice na Hané

Investor: ZŠ IVANOVICE NA HANÉ, Tyršova 218/4, 683 23 Ivanovice na Hané, IČ: 462 70 876

Název stavby:

Rekonstrukce silno a slabo proudé instalace, dobudování WC pro imobilní a vestavba výtahu do stávající šachty, ZŠ Ivanovice na Hané, ul. Tyršova 218/4

Obsah výkresu:

Půdorys 1PP - NOVÝ STAV