
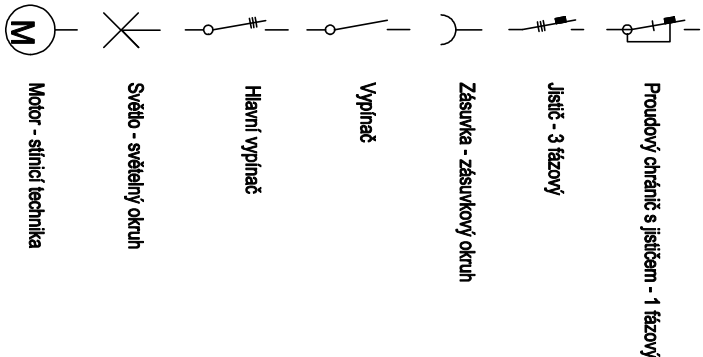



Výkres osazení silového rozvaděče 48DIN

Zapojení silnoproudu

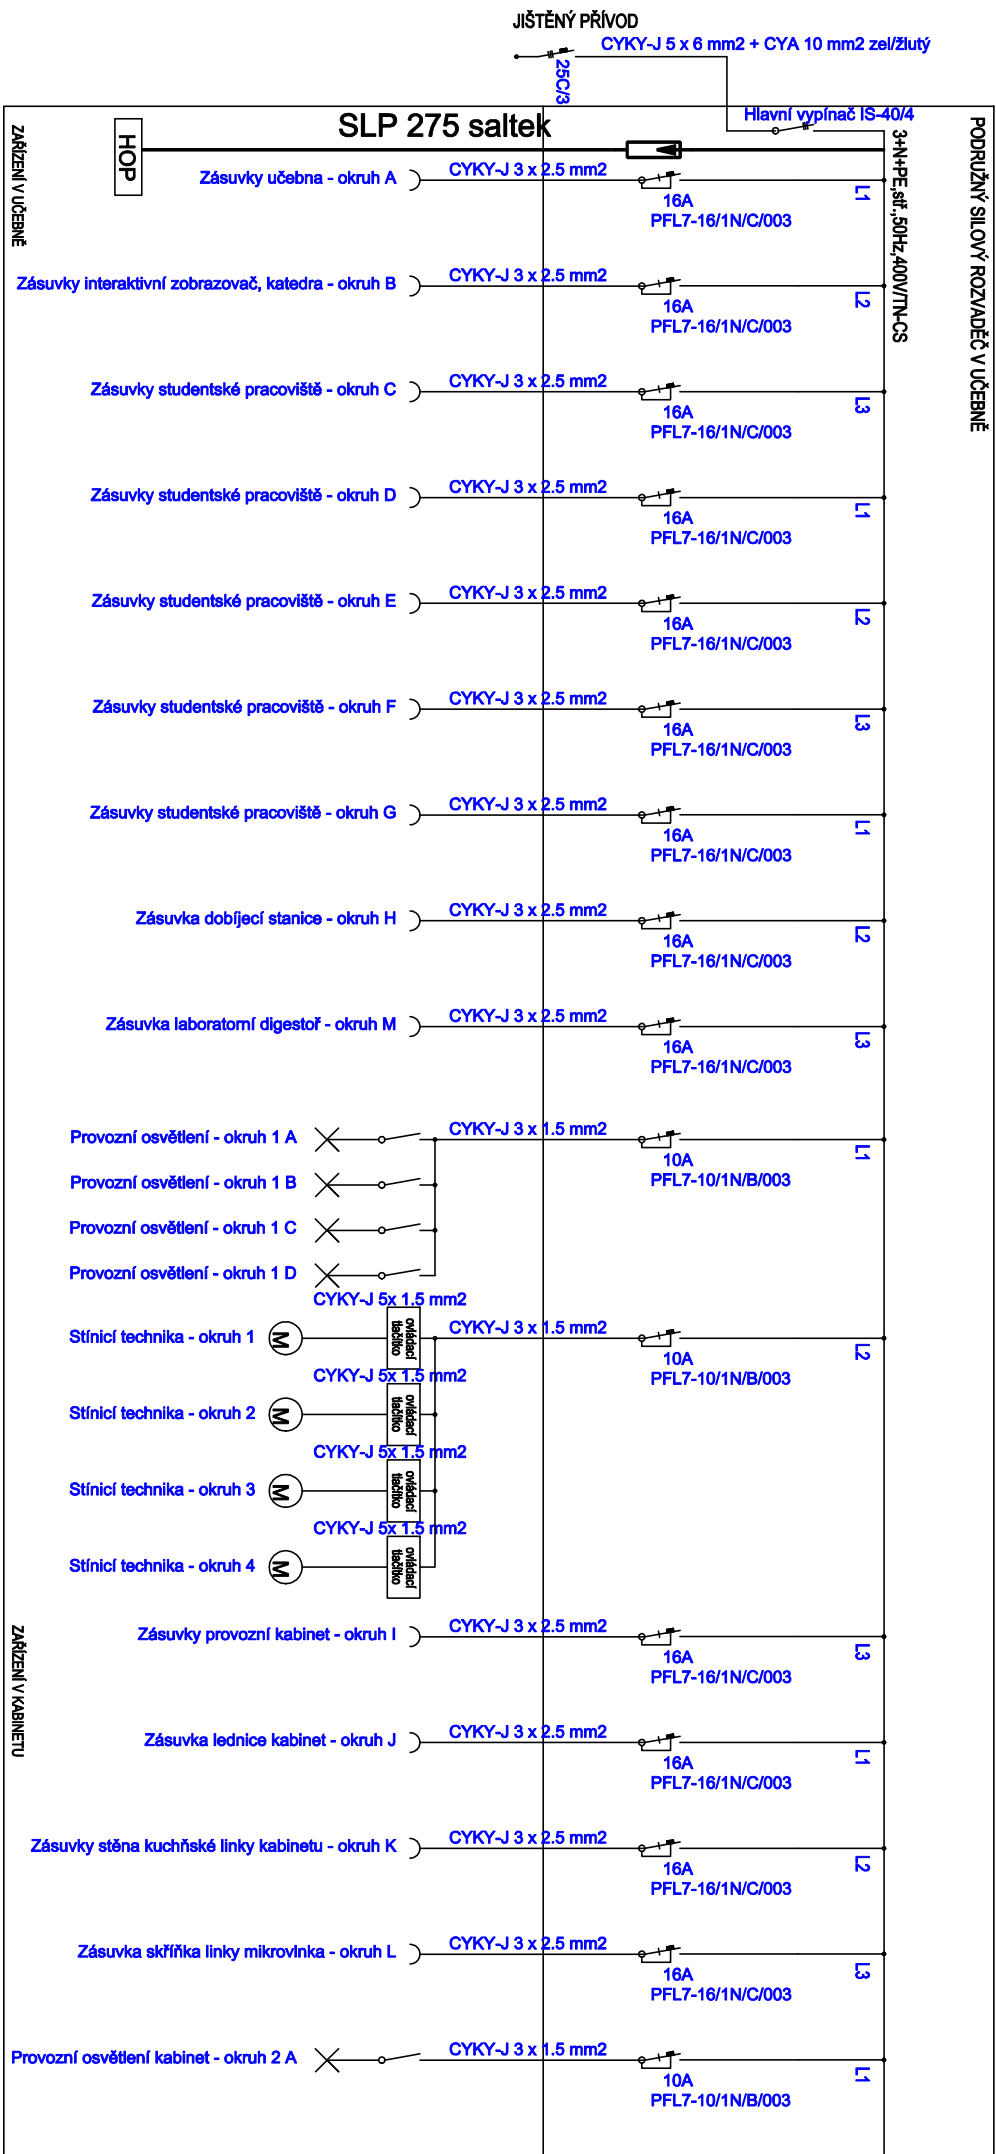

Autorizace projektu:	Ing. Petr Zavadil	Odk: rozřko:	
Vedoucí/kontrola projektu:	Ing. Petr Zavadil		
Výpracovci:	Ing. Petr Zavadil		
	-		
Kreslí:	Ing. arch. Olha Prokopova		
Kroji:	Jihomoravský	Účel projektu:	
	Místo: Základní škola Ivanovice na Hané, Tyršova 218/4, 683 23 Ivanovice na Hané, parc. č. 1730, k.ú. Ivanovice na Hané		
Investor:	ZŠ IVANOVICE NA HANÉ, Tyršova 218/4, 683 23 Ivanovice na Hané, IČ: 462 70 876		
Název stavby:	Rekonstrukce silno a slabo proudé instalace, dobudování WC pro imobilní a vestavba výtahu do stávající šachty, ZŠ Ivanovice na Hané, ul. Tyršova 218/4		
Obsah výkresu:	Místnosti 2.10 a 2.11 - Učebna a kabinet chemie - Rozvaděč D.1.4.2a-26		
		 SPZ DESIGN, s.r.o. Moravská 359/13 779 00 Olomouc - Holice IČ: 278 31 132 telefon: 585 150 411 e-mail: spz.design@seznam.cz web: www.spzdesign.cz	
Účel projektu:			DSP+DVZ
Datum:			9/2023
Číslo archivní(zakázky):			54/23
Datum expedice/verze:			11.9. 2023/V1
Formát výkresu:		2x A4	
Měřítko:		Patř číslo:	
1:50			