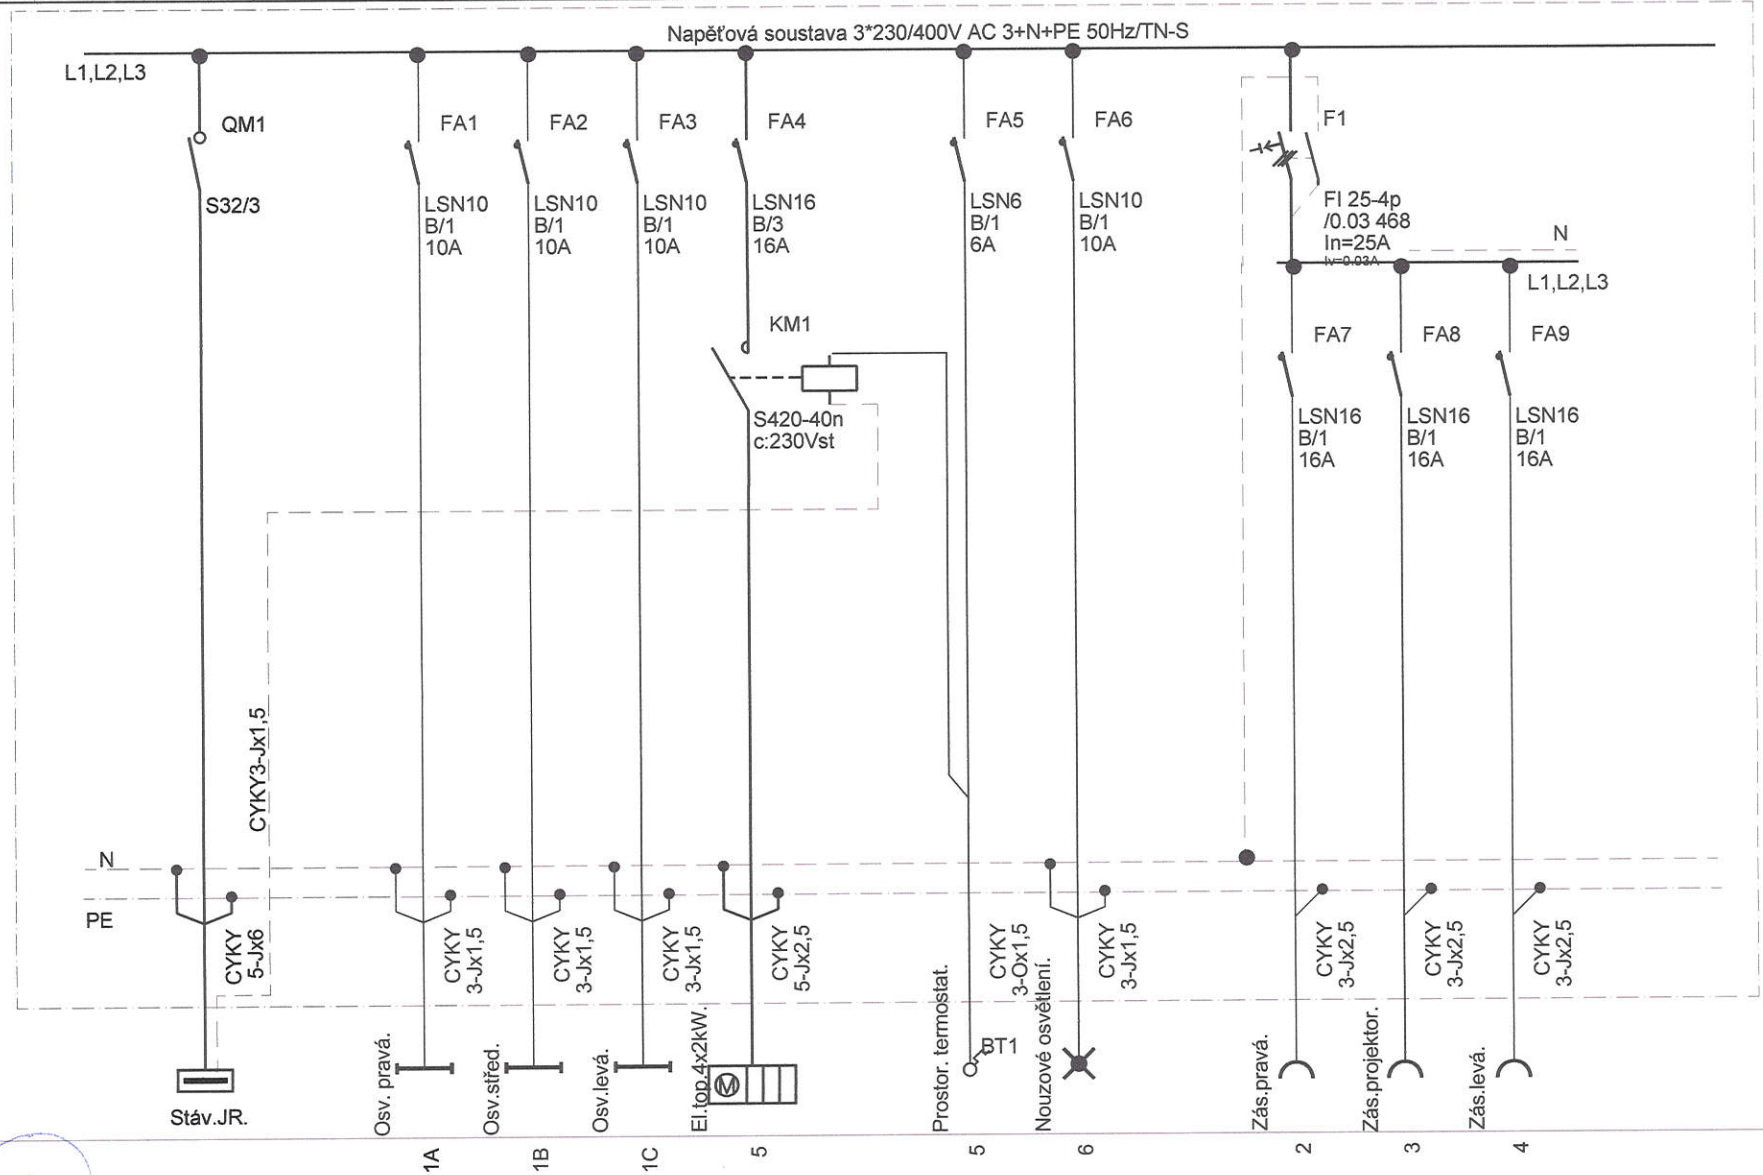

Jistící rozvaděč JR/S bude vestavěn do skříně VU36NE, provedení "Z" plast, 36modulů, IP30.

Ing. TOMÁŠ RAKOUSKÝ autorizovaný inženýr pro pozemní stavby ČKAIT - 0004383

Jiří Hovorka	Akce: Obecní úřad Hrdlořezy 155.	Název: Jistící rozvaděč JR/S pro sál.	Změna:	Datum: 1.2016	Část: D.1.4.EL.3
	Odběratel: Obec Hrdlořezy.		Schválil: Ing.Tomáš Rakouský	Rozvaděč: JR/S	Strana: 1