


VZOROVÝ PŘÍČNÝ ŘEZ 1:50

KOMUNIKACE PRO PĚŠÍ

ŘEZ 2-2

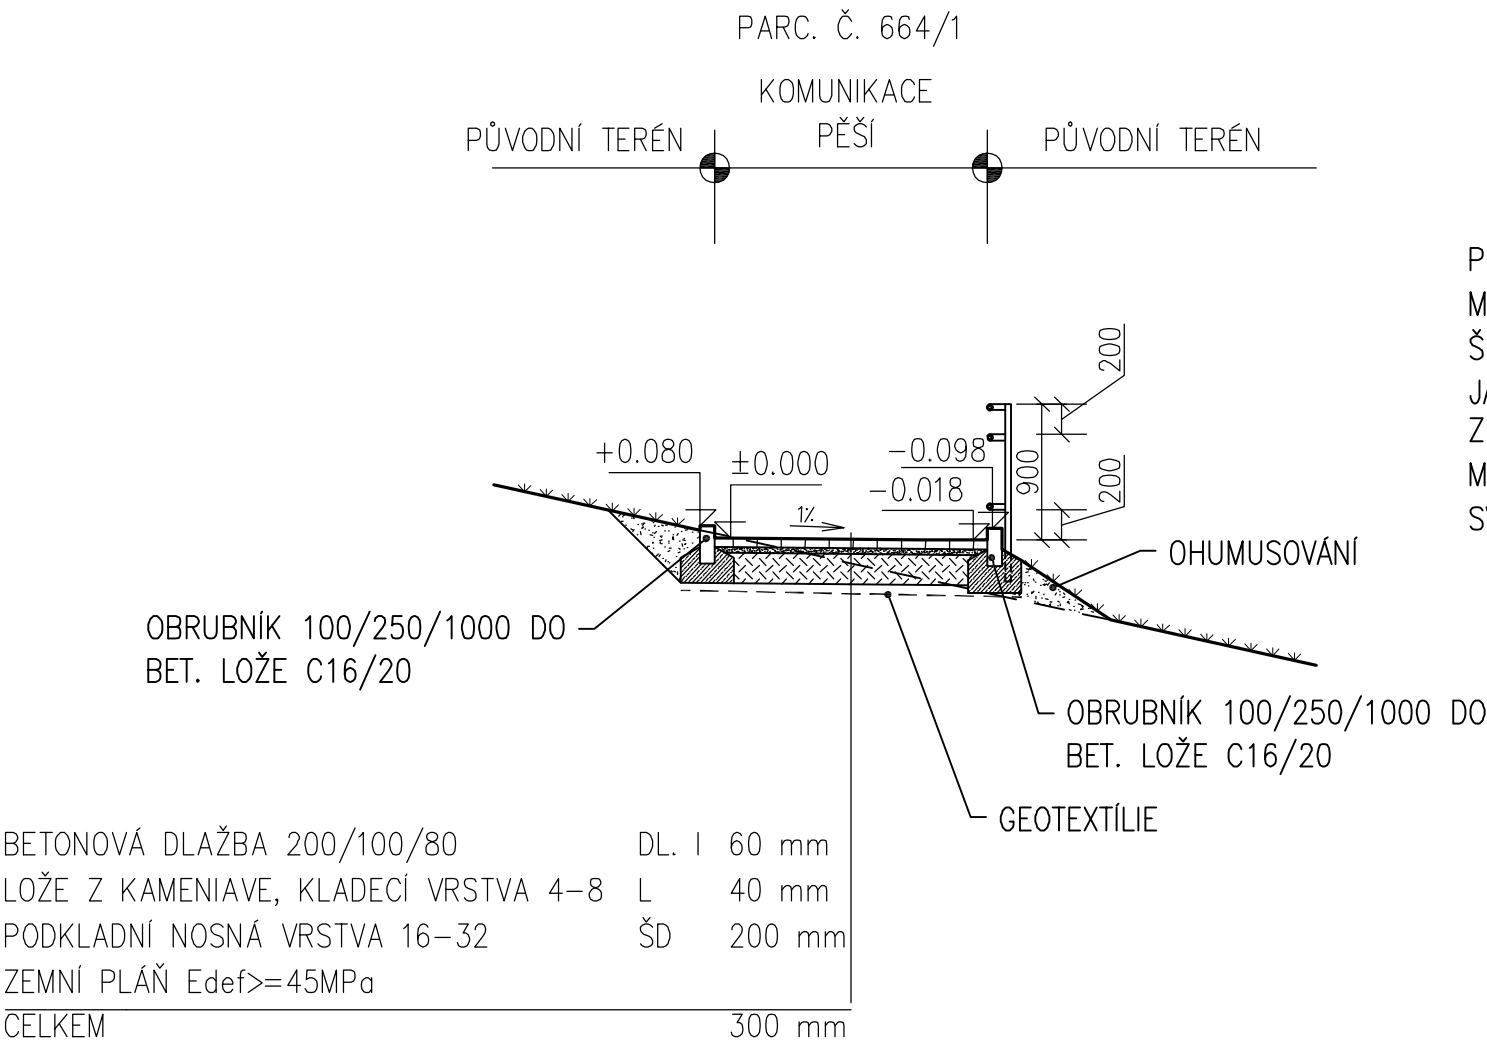

PŘÍSTUPOVÁ KOMUNIKACE PRO PĚŠÍ K MOLU JE ŘEŠENA JAKO BEZBARIÉROVÁ ŠÍŘE 1,8m VE SKLONU 1:12 (8,33%) JAKO MAXIMÁLNÍ SKLON, NA KAŽDÉM ZLOMU JE KOMUNIKACE BEZ SKLONU PRO MOŽNOST ODPOČINKU. ZE STRANY OD SVAHU JE OPATŘENA ZÁBRADLÍM

Autorizace projektu:	Ing. arch. Vladimír Petroš	Otisk razítka:	<div><div>SPZ DESIGN</div><div>SPZ DESIGN, s.r.o. Moravská 359/13 779 00 Olomouc - Holice IČ: 278 31 132 telefon: 585 150 411 e-mail: spz.design@seznam.cz web: www.spzdesign.cz</div></div>	
Vedoucí/kontrola projektu:	Ing. Petr Zavadil			
Vypracoval:	Ing. Petr Zavadil			
Kreslil:	Ing. Pavel Passinger			
			Účel projektu:	DÚR+DSP
Kraj: Středočeský	Místo: parc. č. st. 29/1 a parc.č. 664/1, 646/5, k. ú. Lichovy, obec Dublovice	Datum:	3/2024	
Investor: PROSAZ, z.ú.; Kodymova 2523/4; 158 00 Praha 5, IČ: 43005853		Číslo archivní(zakázky):	6/24	
Název stavby:		Datum expedice/verze:	30.03.2024 / V1	
Přestavba objektu RS Lichovy na DZR		Formát výkresu:	2x A4	
		Měřítko:	1:50	
		Paré číslo:		
Obsah výkresu: D.2.1 Dokumentace terénních úprav KOMUNIKACE PRO PĚŠÍ, ŘEZ 2-2		Číslo výkresu:	D.2.1.-04	