








LEGENDA MÍSTNOSTÍ


ČÍSLO MÍST.	ÚČEL MÍSTNOSTI	PLOCHA (m²)
0.01	CHODBA	5,9
0.02	TECH. MÍSTNOST	17,8
0.03	ROZVODNA	8,5
0.04	CHODBA	2,3
0.05	HRUBÉ ČIŠ. ZELENINY	5,4
0.06	SKLAD - KUCHYŇ	14,2

LEGENDA SVÍTIDEL V PROJEKTU

Označení svítidla	Typ	Název	Světelné zdroje	Počet
A	MODUS EK2000A_KN/1/	Vestavné LED svítidlo s mikropřizmatickým krytem, 600x600mm	1 x LED, 15W, 1950lm, Ra80, 4000K	95
B	MODUS SP4W2000KN_/E190/	LED downlight, plechové tělo, mikropřizmatický kryt, IP54	1 x LED, 19W, 1950lm, Ra80, 4000K	107
C	MODUS FIT4000A_KN/90	LED panel, UGR<19, Ra 90, hliníkový rámeček, mikropřizmatický kryt, čtverec 600x600mm	1 x LED, 35W, 3950lm, Ra90, 4000K	14
D	MODUS GEOSM3000S0	Čtvercové designové LED svítidlo, přisazené/zdvíhané, optický kryt, 600x600mm	1 x LED, 22W, 3100lm, Ra80, 4000K	39
E	MODUS HLP5000MK0	Přisazené LED svítidlo z hliníkového profilu, optický kryt, 1200mm	1 x LED, 40W, 5000lm, Ra80, 4000K	16
F	MODUS SPMP3000KN_/370/	Kruhové přisazené LED svítidlo, mikropřizmatický kryt, Ø 370mm	1 x LED, 26W, 3000lm, Ra80, 4000K	45
G	MODUS VL02500S2W	LED prochytávané svítidlo, optický PC kryt, IK08, 600mm	1 x LED, 19W, 2500lm, Ra80, 4000K	17
H	PANLUX#PN34300019	VANA DVO 30W 840 IP65 WHITE	1 x LED, 30W, 3107lm, Ra80, 4000K	25

Legenda elektro

-  zas 230V – jedno–/dvou–/vícefázová
-  vypínač č.6
-  A1 inverzní automat vyp. zap/vyp
-  vyp.č.1
-  400V přívod 400V krabice /vyp.
-  nouzové,protipanické světl.
-  SCP systém centrální pomoci

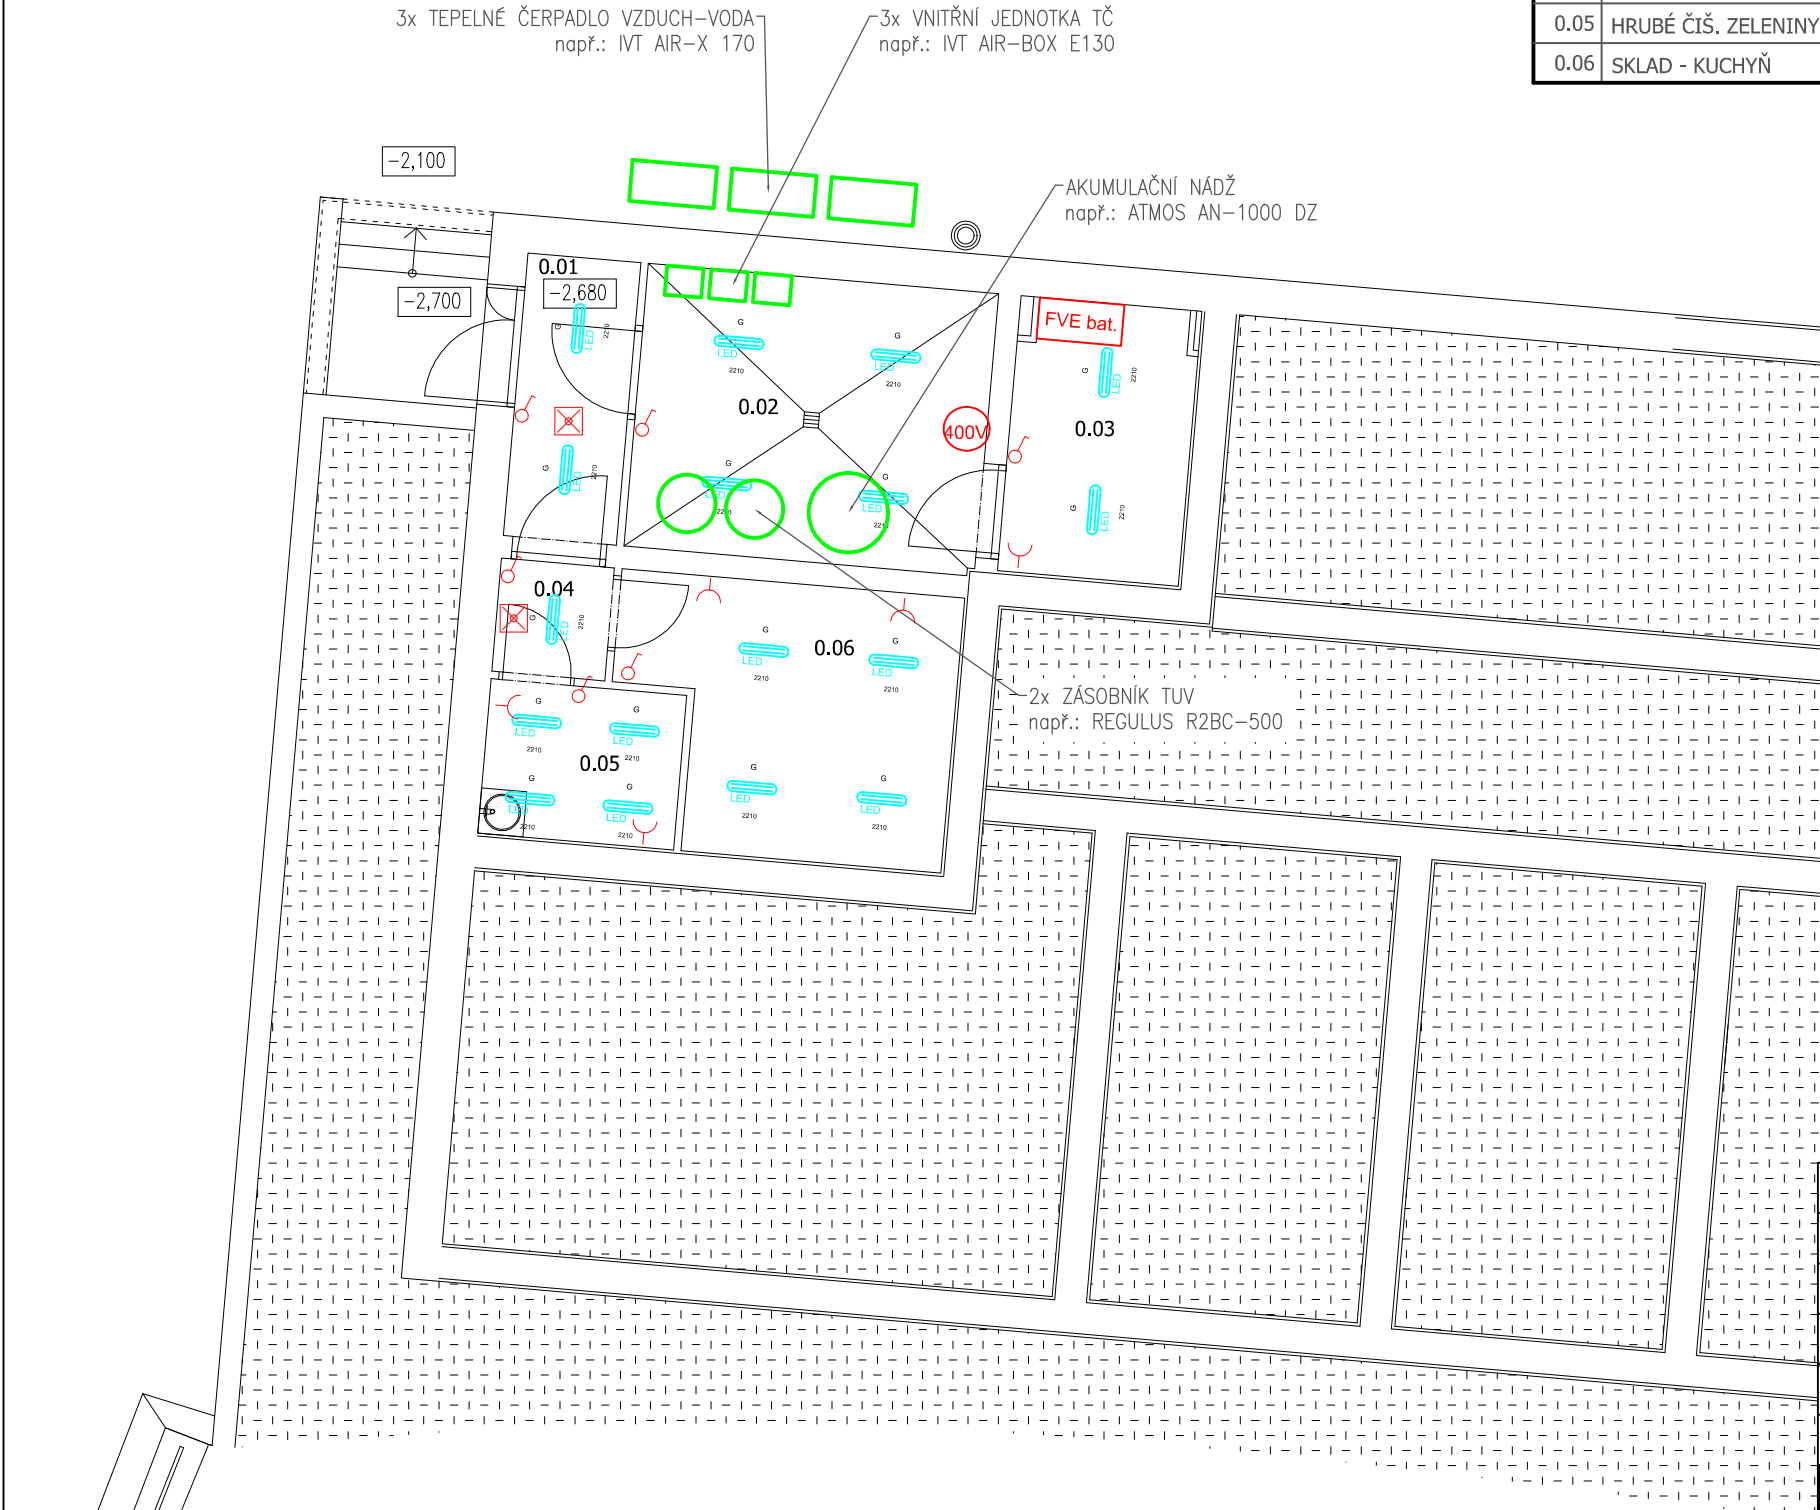

Autorizace projektu:	Ing. arch. Vladimír Petroš	Otisk razítka:	<div><div>SPZ DESIGN</div><div>SPZ DESIGN, s.r.o. Moravská 359/13 779 00 Olomouc - Holice IČ: 278 31 132 telefon: 585 150 411 e-mail: spz.design@seznam.cz web: www.spzdesign.cz</div></div>	
Vedoucí/kontrola projektu:	Ing. Petr Zavadil			
Vypracoval:	Ing. Petr Zavadil			
Kreslil:	Karel Giebisch			
			Účel projektu:	DÚR+DSP
Kraj: Středočeský	Místo: parc. č. st. 29/1 a parc.č. 664/1, 646/5, k. ú. Lichovy, obec Dublovice	Datum:	3/2024	
Investor: PROSAZ, z.ú.; Kodymova 2523/4; 158 00 Praha 5, IČ: 43005853		Číslo archivní(zakázky):	6/24	
Název stavby:		Datum expedice/verze:	30.03.2024 / V1	
<div>Přestavba objektu RS Lichovy na DZR</div>		Formát výkresu:	2x A4	
Obsah výkresu: SIL - Půdorys 1PP		Měřítko:	Paré číslo:	
		Číslo výkresu:	D.1.4.2-02	