


ŘEZ

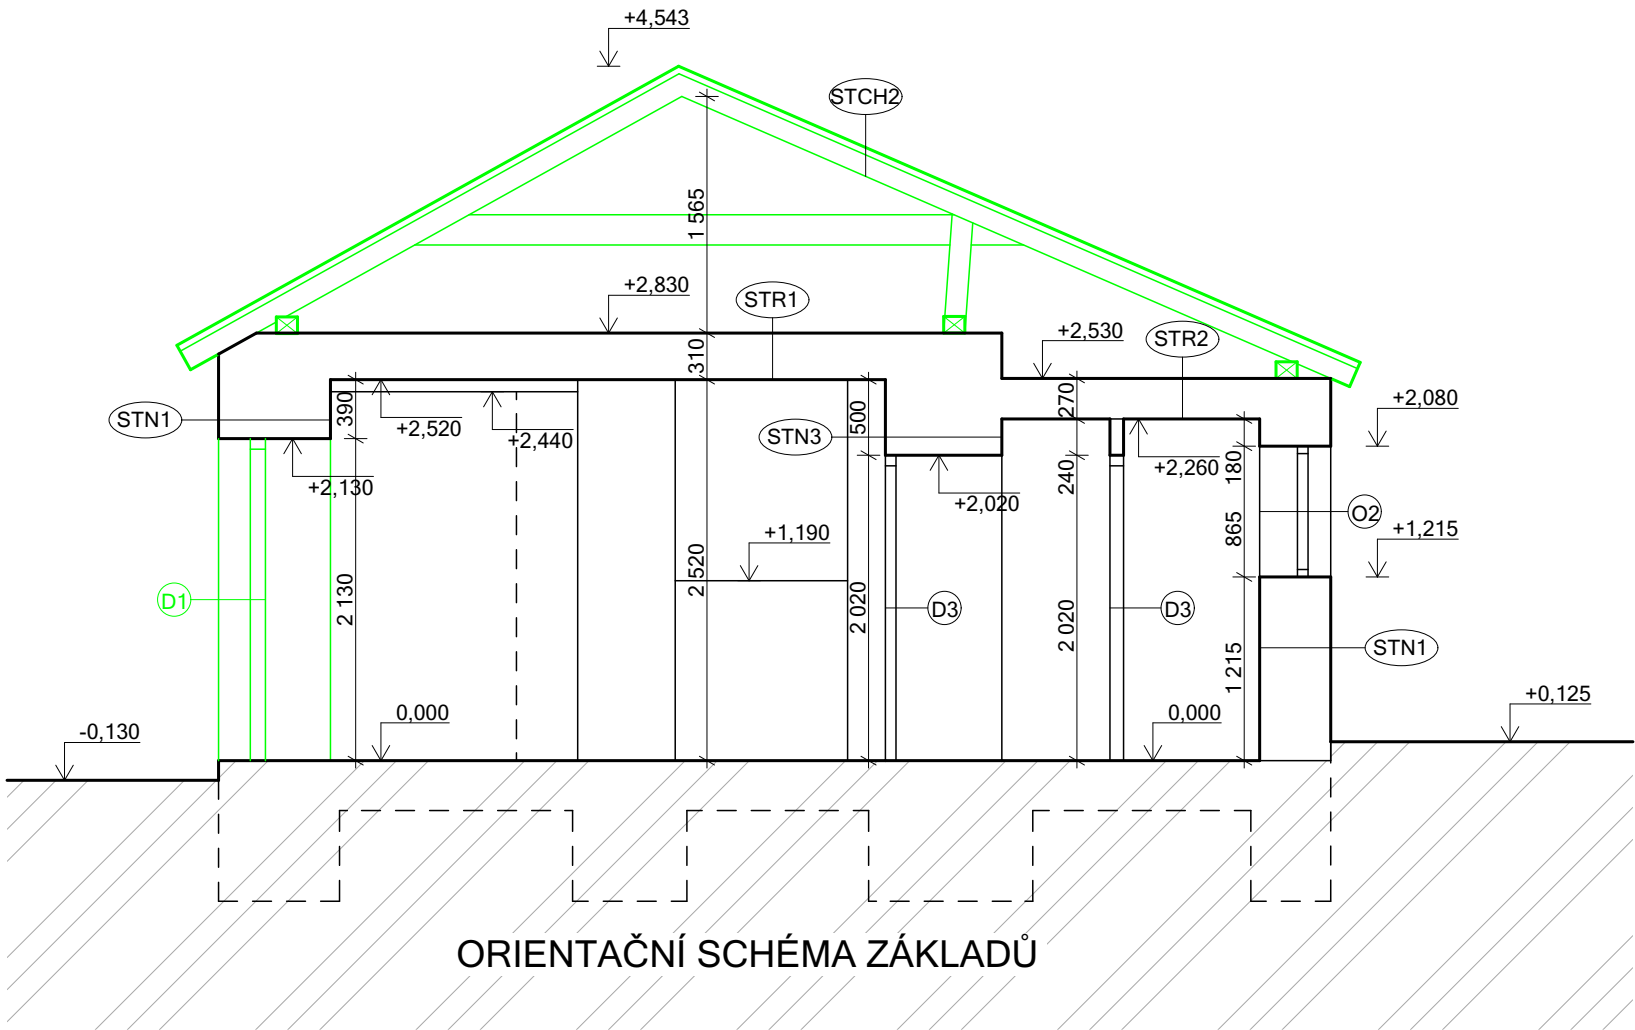

LEGENDA-BAREVNÉ ZNAČENÍ

- STÁVAJÍCÍ KONSTRUKCE
- BOURANÉ KONSTRUKCE

LEGENDA MATERIÁLU

- STÁVAJÍCÍ ZDIVO - SMÍŠENÉ

LEGENDA ZNAČEK

- Ox

STÁVAJÍCÍ OKNA (OKENNÍ VÝPLNĚ OTVORŮ, TYP ZASKLENÍ, RÁM;  
ROZMĚRY JEDNOTLIVÝCH PRVKŮ VIZ PŮDORYS)
- O2

OKNO KLASICKÉ, OBYČEJNÉ ZASKLENÍ, DŘEVĚNÝ RÁM
- Dx

STÁVAJÍCÍ DVEŘE, VRATA (DVEŘNÍ VÝPLNĚ OTVORU + TYP  
ZÁRUBNĚ; ROZMĚRY JEDNOTLIVÝCH PRVKŮ VIZ PŮDORYS)
- D3

VNITŘNÍ DVEŘE, PRAVÉ/LEVÉ, OCELOVÁ RÁMOVÁ ZÁRUBEŇ, DŘEVĚNÉ KŘÍDLO
- Dx

BOURANÉ DVEŘE, VRATA (DVEŘNÍ VÝPLNĚ OTVORU + TYP  
ZÁRUBNĚ; ROZMĚRY JEDNOTLIVÝCH PRVKŮ VIZ PŮDORYS)
- D1

VSTUPNÍ DVEŘE JEDNOKŘÍDLÉ, PRAVÉ, PLASTOVÁ RÁMOVÁ ZÁRUBEŇ  
PLASTOVÉ KŘÍDLO S ČÁSTEČNÝM ZASKLENÍM,

POZNÁMKA

- NEJEDNÁ SE O DOKUMENTACI K PROVÁDĚNÍ STAVEBNÍCH ÚPRAV, DOKUMENTACE SLOUŽÍ  
POUE JAKO PODKLAD K POSOUZENÍ SPRÁVNÍM ORGÁNEM (STAVEBNÍ ÚŘAD) A VYDÁNÍ  
PŘÍSLUŠNÝCH STANOVISE A VYJÁDRĚNÍ
- DOKUMENTACE JE VYPRACOVÁNA DLE OSNOVY PŘÍLOHY Č. 12, VYHLÁŠKY Č. 405/2017 Sb. O  
DOKUMENTACI STAVEB (NOVELA VYHLÁŠKY Č. 499/2006 Sb.)
- JAKÉKOLIV NEJASNOSTI JE NUTNO KONZULTOVAT S PROJEKTANTEM

LEGENDA SKLADEB

STN1	VNITŘNÍ OMÍTKA	10 mm	STN2	VNITŘNÍ OMÍTKA	10 mm	STR2	VNITŘNÍ OMÍTKA	-
	SMÍŠENÉ ZDIVO	800-340 mm		SMÍŠENÉ ZDIVO	800-185 mm		RÁKOS	-
	VNĚJŠÍ OMÍTKA	20 mm		VNITŘNÍ OMÍTKA	10 mm		DŘEVĚNÉ LATĚ	-
	CELKOVÁ TLOUŠŤKA	830-370 mm		CELKOVÁ TLOUŠŤKA	820-205 mm		DŘEVĚNÝ TRÁM	-
							ZÁKLOP	-
STN2	VNITŘNÍ OMÍTKA	10 mm	STR1	VNITŘNÍ OMÍTKA	-		NÁSYP	-
	ZDIVO YTONG	300 mm		RÁKOS	-		CELKOVÁ TLOUŠŤKA	270 mm
	CELKOVÁ TLOUŠŤKA	310 mm		DŘEVĚNÉ LATĚ	-	STCH1	KROKEV	140 mm
				DŘEVĚNÝ TRÁM	-		KONTRALATĚ	-
				ZÁKLOP	-		PÁLENÉ TAŠKY	-
				NÁSYP	-		CELKOVÁ TLOUŠŤKA	180 mm
				CELKOVÁ TLOUŠŤKA	310 mm			

0,000=248,35 m n. m. B. p. v., Souřadnicový systém JTSK

generální projektant ZR Porting s.r.o. Přikop 843/4 602 00 Brno IČO: 10856587 email: info@zrporting.cz		autorizace	
zodpprojektant Ing.arch. Martina Volejníková		č. autorizace	
HIP	Ing. David Zumr	vypracoval	Bc. Viktor Polášek
architekt	Ing.arch. Martina Volejníková	kontroloval	Ing. David Zumr
stavebník	SUNRISE EVROPSKÝ NADAČNÍ FOND IČO 04154533, DIVÁKY 2, 691 71 DIVÁKY		
místo stavby	VÝŠKOV [788571], p. č. 1621		
název stavby		formát	6xA4
STAVEBNÍ ÚPRAVY OBJEKTU V BRĚNECH VÝŠKOV - BRĚANY 101/49		datum	9/22
		stupeň	DSP
		zakázkový kód	{VYS}
stavební objekt	SO01	měřitko	1:50
dílič část	Bourané konstrukce	číslo výkresu	D.1.1.8
název dokumentu		revize	
ŘEZ			