



Pohledy


POHLED JIŽNÍ

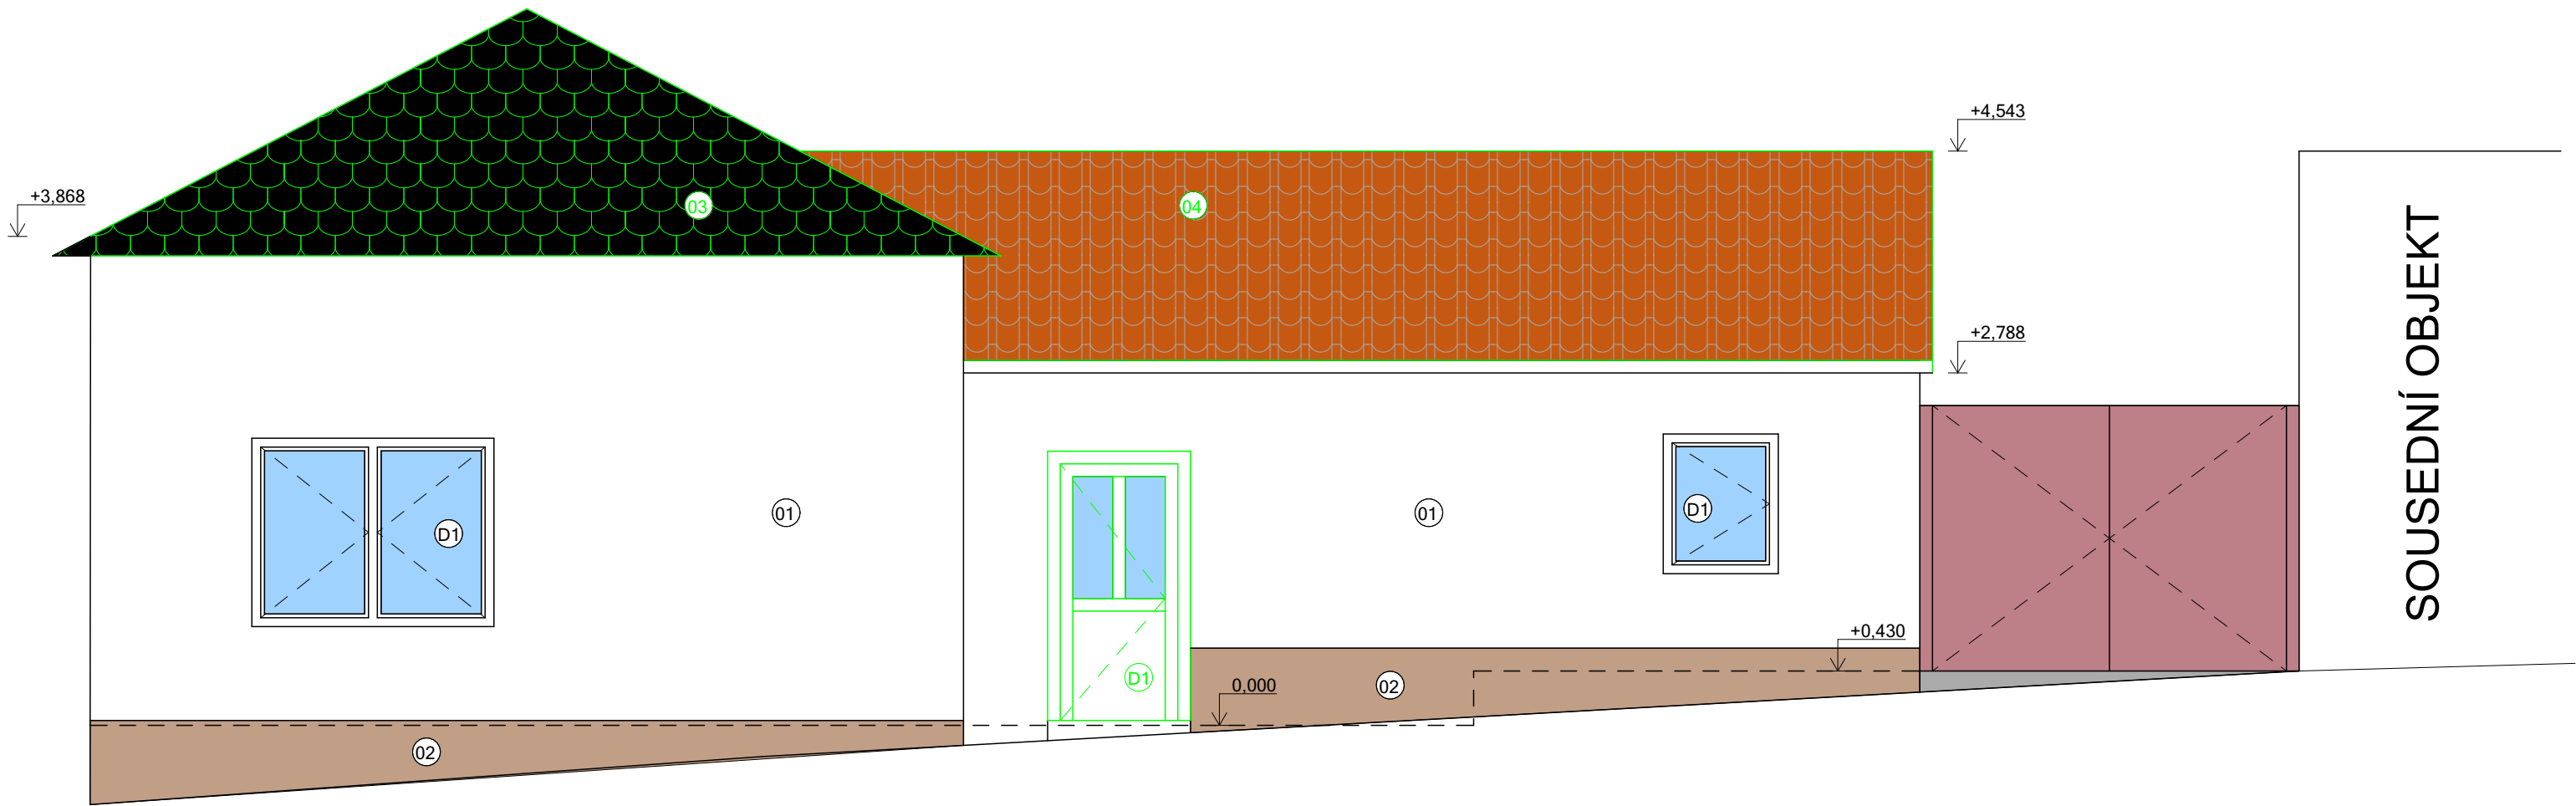

POHLED ZÁPADNÍ

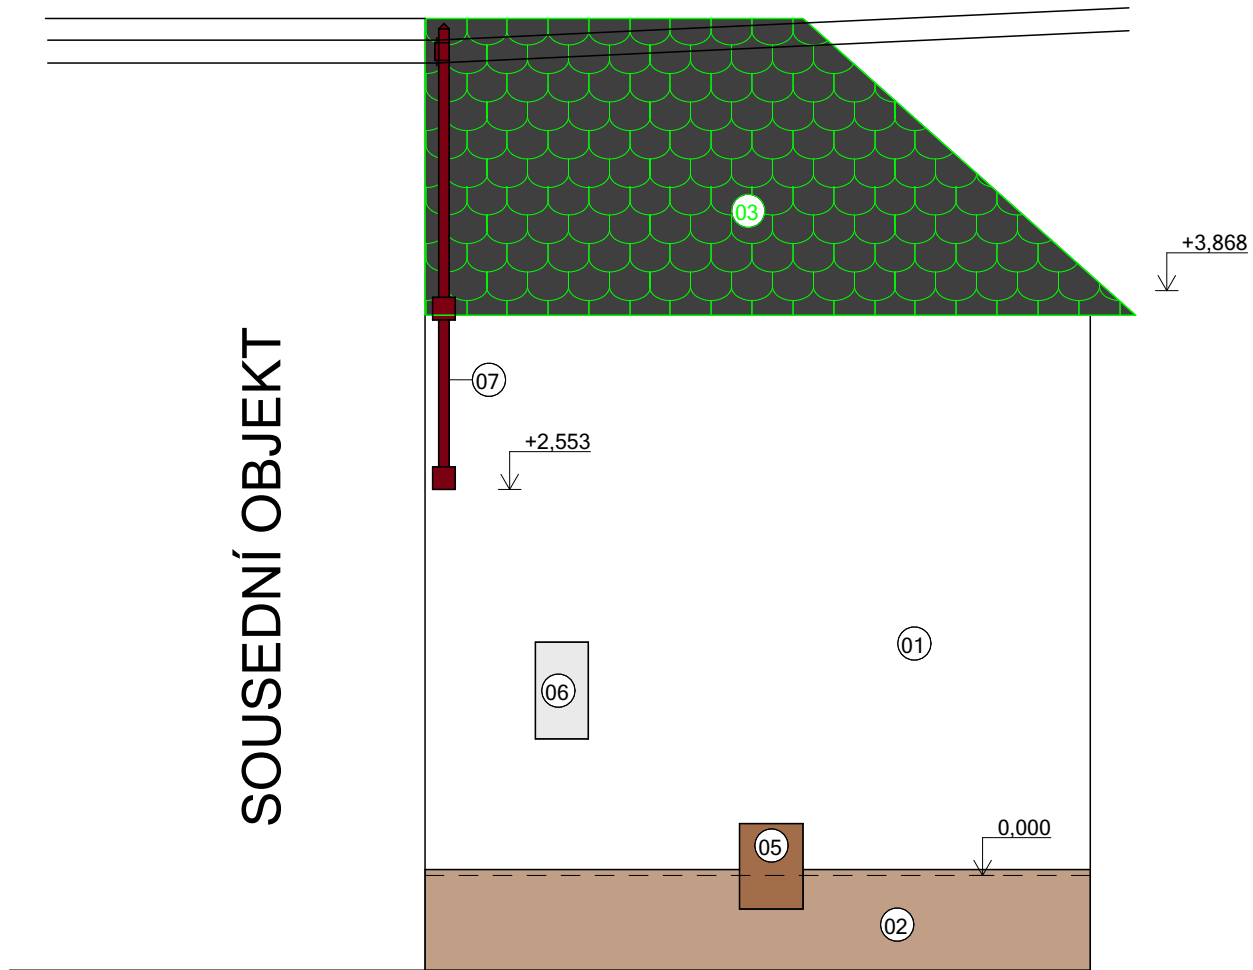

POHLED VÝCHODNÍ

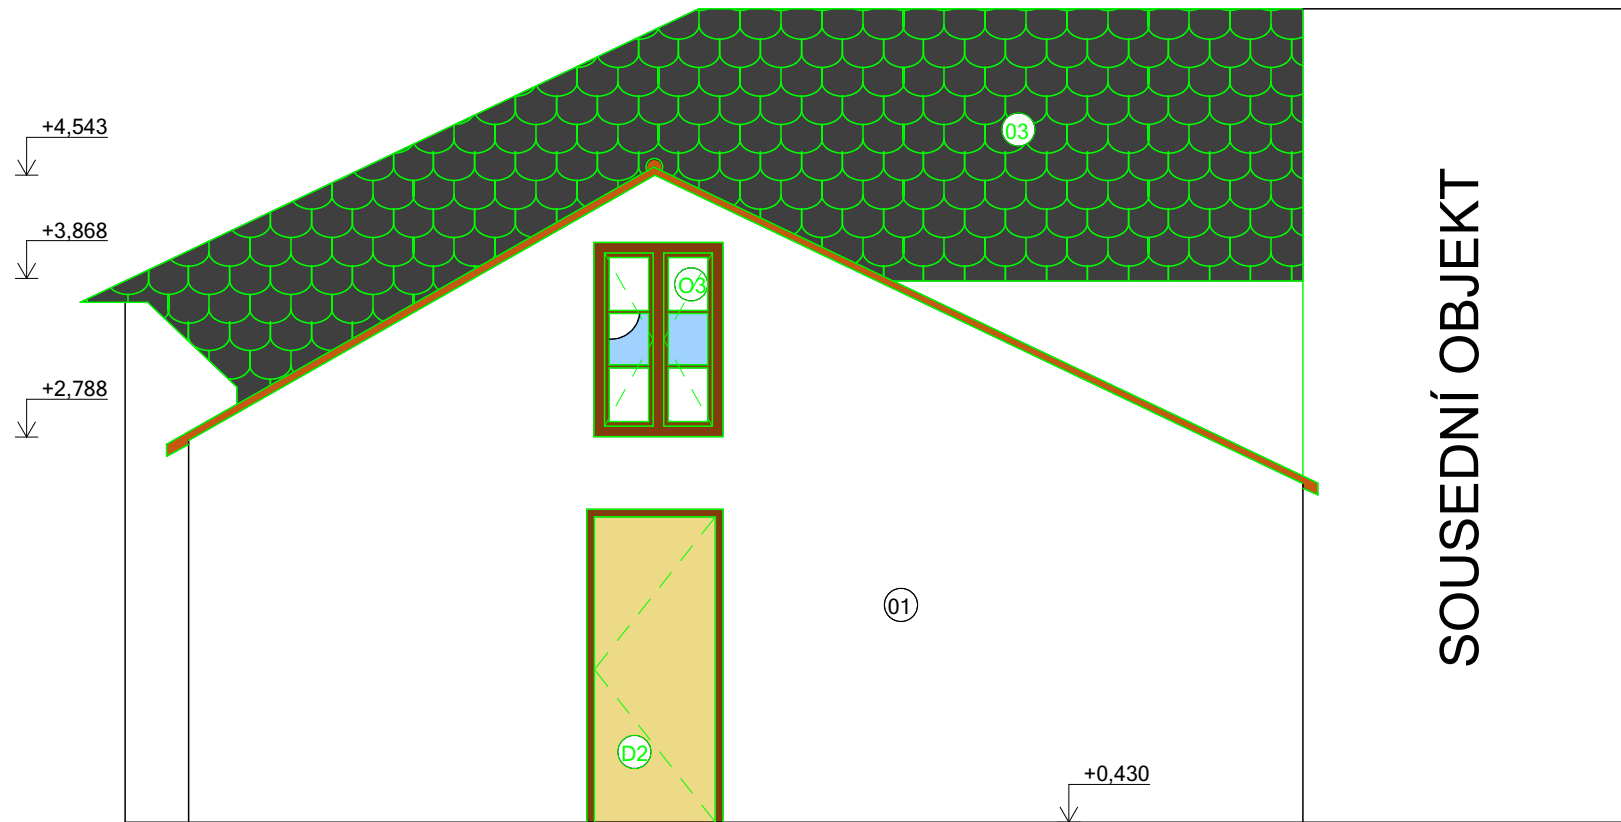

LEGENDA-BAREVNÉ ZNAČENÍ

- STÁVAJÍCÍ KONSTRUKCE
- BOURANÉ KONSTRUKCE

LEGENDA ZNAČEK

- Ox

STÁVAJÍCÍ OKNA (OKENNÍ VÝPLNĚ OTVORŮ, TYP ZASKLENÍ, RÁM;
ROZMĚRY JEDNOTLIVÝCH PRVKŮ VIZ PŮDORYS)

O1

OKNO KLASICKÉ,S IZOLAČNÍM DVOJSKLEM, PLASTOVÝ RÁM
- Dx

BOURANÉ DVEŘE, VRATA (DVEŘNÍ VÝPLNĚ OTVORU + TYP
ZÁRUBNĚ; ROZMĚRY JEDNOTLIVÝCH PRVKŮ VIZ PŮDORYS)

D1

VSTUPNÍ DVEŘE JEDNOKŘÍDLÉ, PRAVÉ, PLASTOVÁ RÁMOVÁ ZÁRUBEŇ
PLASTOVÉ KŘÍDLO S ČÁSTEČNÝM ZASKLENÍM,

D2

VSTUPNÍ DVEŘE JEDNOKŘÍDLÉ, LEVÉ, OCELEVÁ RÁMOVÁ ZÁRUBEŇ, DŘEVĚNÉ
DVEŘNÍ KŘÍDLO
- Ox

BOURANÉ OKNA (OKENNÍ VÝPLNĚ OTVORŮ, TYP ZASKLENÍ, RÁM;
ROZMĚRY JEDNOTLIVÝCH PRVKŮ VIZ PŮDORYS)

O3

OKNO KLASICKÉ, OBYČEJNÉ ZASKLENÍ, DŘEVĚNÝ RÁM - POŠKOZENÉ, NAVRHUJI
VÝMĚNU

- 01

STÁVAJÍCÍ OMÍTKA
- 02

STÁVAJÍCÍ SOKL
- 03

STÁVAJÍCÍ BOURANÁ STŘEŠNÍ KRYTINA - ETERNIT
- 04

STÁVAJÍCÍ BOURANÁ STŘEŠNÍ KRYTINA - PÁLENÁ TAŠKA
- 05

HLAVNÍ UZÁVĚR PLYNU
- 06

SKŘÍŇKA ELEKTRICKÉHO VEDENÍ
- 07

VEDENÍ ELEKTRICKÉHO PROUDU

POZNÁMKA

- NEJEDNÁ SE O DOKUMENTACI K PROVÁDĚNÍ STAVEBNÍCH ÚPRAV, DOKUMENTACE SLOUŽÍ
POUE JAKO PODKLAD K POSOUZENÍ SPRÁVNÍM ORGÁNEM (STAVEBNÍ ÚŘAD) A VYDÁNÍ
PŘÍSLUŠNÝCH STANOVISE A VYJÁDRĚNÍ
- DOKUMENTACE JE VYPRACOVÁNA DLE OSNOVY PŘÍLOHY Č. 12, VYHLÁŠKY Č. 405/2017 Sb. O
DOKUMENTACI STAVEB (NOVELA VYHLÁŠKY Č. 499/2006 Sb.)
- JAKÉKOLIV NEJASNOSTI JE NUTNO KONZULTOVAT S PROJEKTANTEM

0,000= 248,35 m n. m. B. p. v., Souřadnicový systém JTSK				
generální projektant ZR Porting s.r.o. Přikop 843/4 602 00 Brno IČO: 10856587 email: info@zrporting.cz			autorizace	
zodpprojektant Ing.arch. Martina Volejníková			č. autorizace	
HIP Ing. David Zumr			vypracoval Bc. Viktor Polášek	
architekt Ing.arch. Martina Volejníková			kontroloval Ing. David Zumr	
stavebník SUNRISE EVROPSKÝ NADAČNÍ FOND IČO 04154533, DIVÁKY 2, 691 71 DIVÁKY				
místo stavby VYŠKOV [788571], p. č. 1621				
název stavby STAVEBNÍ ÚPRAVY OBJEKTU V BRĚNECH VYŠKOV - BRĚANY 101/49			formát	8xA4
			datum	9/22
			stupeň	DSP
stavební objekt SO01			zakázkový kód	{VYS}
díčí část Bourané konstrukce			měřitko	1:50
název dokumentu Pohledy			číslo výkresu D.1.1.9	revize