



ŘEZ

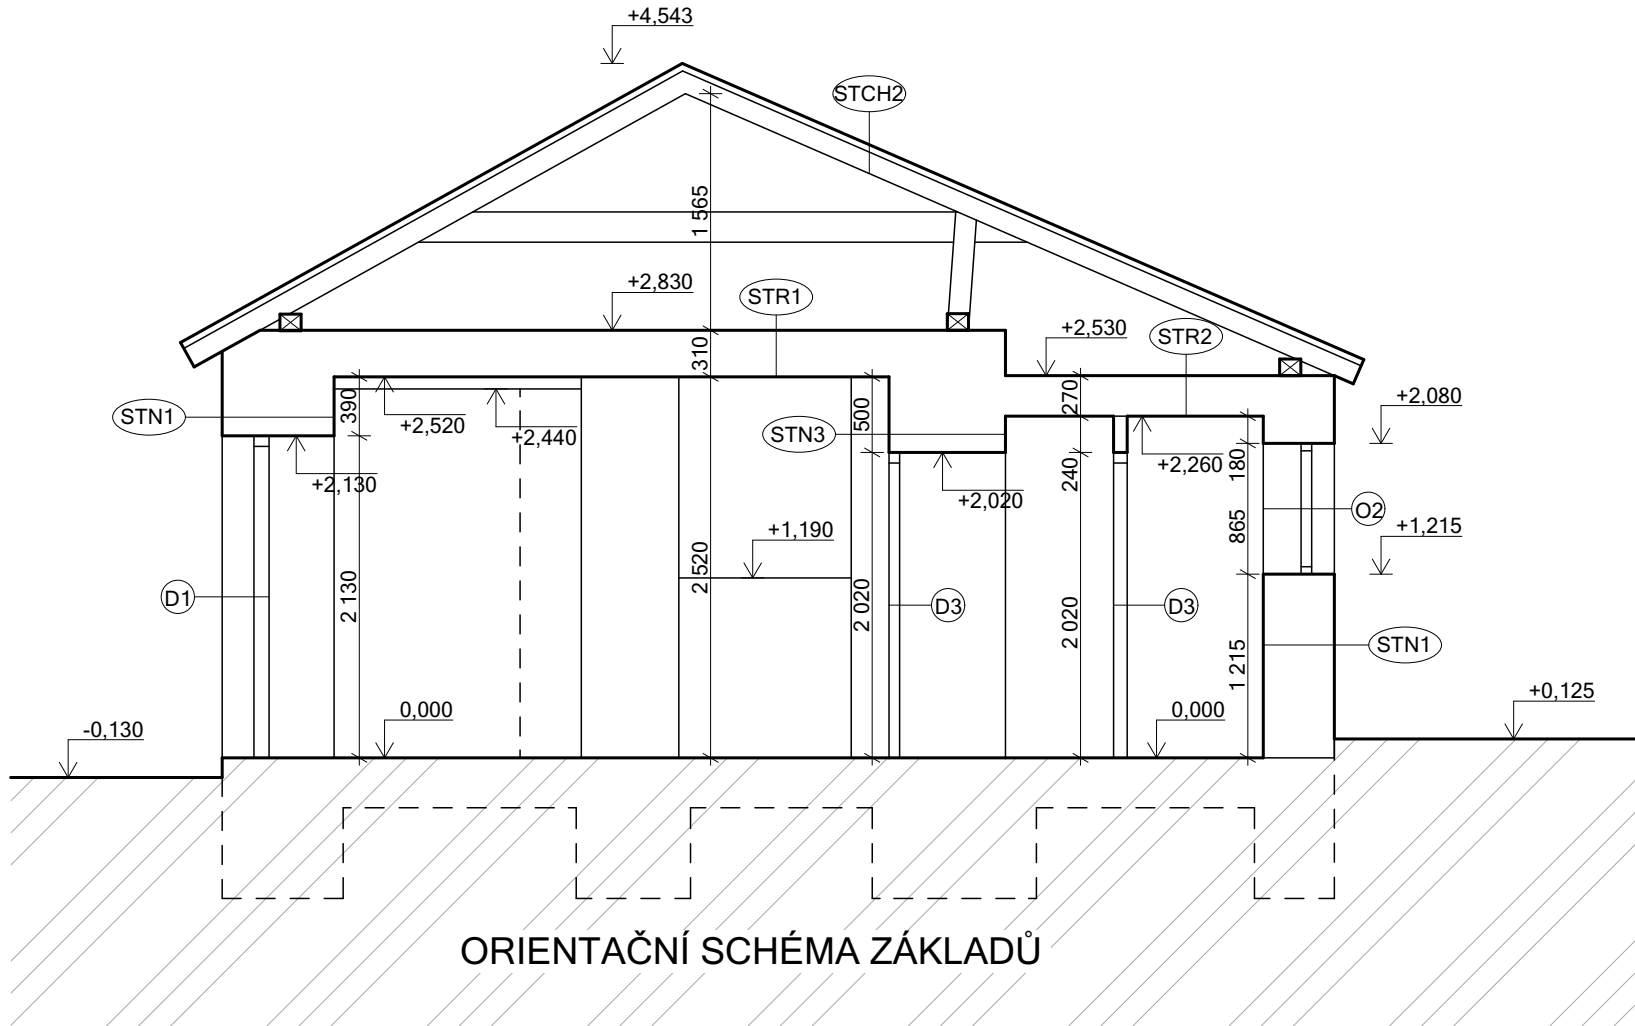

LEGENDA-BAREVNÉ ZNAČENÍ



LEGENDA MATERIÁLU

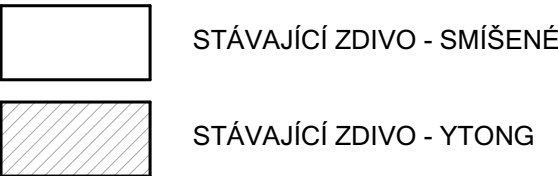

LEGENDA ZNAČEK

- Ox** STÁVAJÍCÍ OKNA (OKENNÍ VÝPLNĚ OTVORŮ, TYP ZASKLENÍ, RÁM; ROZMĚRY JEDNOTLIVÝCH PRVKŮ VIZ PŮDORYS)
- O1 OKNO KLASICKÉ,S IZOLAČNÍM DVOJSKLEM, PLASTOVÝ RÁM
- O2 OKNO KLASICKÉ, OBYČEJNÉ ZASKLENÍ, DŘEVĚNÝ RÁM
- Dx** STÁVAJÍCÍ DVEŘE, VRATA (DVEŘNÍ VÝPLNĚ OTVORU + TYP ZÁRUBNĚ; ROZMĚRY JEDNOTLIVÝCH PRVKŮ VIZ PŮDORYS)
- D1 VSTUPNÍ DVEŘE JEDNOKŘÍDLÉ, PRAVÉ, PLASTOVÁ RÁMOVÁ ZÁRUBEŇ PLASTOVÉ KŘÍDLO S ČÁSTEČNÝM ZASKLENÍM,
- D2 VSTUPNÍ DVEŘE JEDNOKŘÍDLÉ, LEVÉ, OCELOVÁ RÁMOVÁ ZÁRUBEŇ, DŘEVĚNÉ DVEŘNÍ KŘÍDLO
- D3 VNITŘNÍ DVEŘE, PRAVÉ/LEVÉ, OCELOVÁ RÁMOVÁ ZÁRUBEŇ, DŘEVĚNÉ KŘÍDLO
- ▲ HLAVNÍ VSTUP DO OBJEKTU
- △ VEDLEJŠÍ VSTUP DO OBJEKTU

POZNÁMKA

- NEJEDNÁ SE O DOKUMENTACI K PROVÁDĚNÍ STAVEBNÍCH ÚPRAV, DOKUMENTACE SLOUŽÍ POUZE JAKO PODKLAD K POSOUZENÍ SPRÁVNÍM ORGÁNEM (STAVEBNÍ ÚŘAD) A VYDÁNÍ PŘÍSLUŠNÝCH STANOVISE A VYJÁDŘENÍ

- DOKUMENTACE JE VYPRACOVÁNA DLE OSNOVY PŘÍLOHY Č. 12, VYHLÁŠKY Č. 405/2017 Sb. O DOKUMENTACI STAVEB (NOVELA VYHLÁŠKY Č. 499/2006 Sb.)

- JAKÉKOLIV NEJASNOSTI JE NUTNO KONZULTOVAT S PROJEKTANTEM

LEGENDA SKLADEB

STN1	VNITŘNÍ OMÍTKA	10 mm	STN2	VNITŘNÍ OMÍTKA	10 mm	STR2	VNITŘNÍ OMÍTKA	-
	SMÍŠENÉ ZDIVO	800-340 mm		SMÍŠENÉ ZDIVO	800-185 mm		RÁKOS	-
	VNĚJŠÍ OMÍTKA	20 mm		VNITŘNÍ OMÍTKA	10 mm		DŘEVĚNÉ LATĚ	-
	CELKOVÁ TLOUŠŤKA	830-370 mm		CELKOVÁ TLOUŠŤKA	820-205 mm		DŘEVĚNÝ TRÁM	-
							ZÁKLOP	-
							NÁSYP	-
							CELKOVÁ TLOUŠŤKA	270 mm
STN2	VNITŘNÍ OMÍTKA	10 mm	STR1	VNITŘNÍ OMÍTKA	-	STCH1	KROKEV	140 mm
	ZDIVO YTONG	300 mm		RÁKOS	-		KONTRALATĚ	-
	CELKOVÁ TLOUŠŤKA	310 mm		DŘEVĚNÉ LATĚ	-		PÁLENÉ TAŠKY	-
				DŘEVĚNÝ TRÁM	-		CELKOVÁ TLOUŠŤKA	180 mm
				ZÁKLOP	-			
				NÁSYP	-			
				CELKOVÁ TLOUŠŤKA	310 mm			

0,000=248,35 m n. m. B. p. v., Souřadnicový systém JTSK

generální projektant ZR Porting s.r.o. Přikop 843/4 602 00 Brno IČO: 10856587 email: info@zrporting.cz		autorizace	
zodpprojektant	Ing.arch. Martina Volejníková	č. autorizace	
HIP	Ing. David Zumr	vypracoval	Bc. Viktor Polášek
architekt	Ing.arch. Martina Volejníková	kontroloval	Ing. David Zumr
stavebník	SUNRISE EVROPSKÝ NADAČNÍ FOND IČO 04154533, DIVÁKY 2, 691 71 DIVÁKY		
místo stavby	VÝŠKOV [788571], p. č. 1621		
název stavby		formát	6xA4
STAVEBNÍ ÚPRAVY OBJEKTU V BRĚNECH VÝŠKOV - BRĚANY 101/49		datum	9/22
		stupeň	Studie
		zakázkový kód	{VYS}
stavební objekt	SO01	měřítka	1:50
dílič část	Stávající stav	číslo výkresu	D.1.1.4
název dokumentu		revize	
ŘEZ			