


POHLEDY

POHLED JIŽNÍ

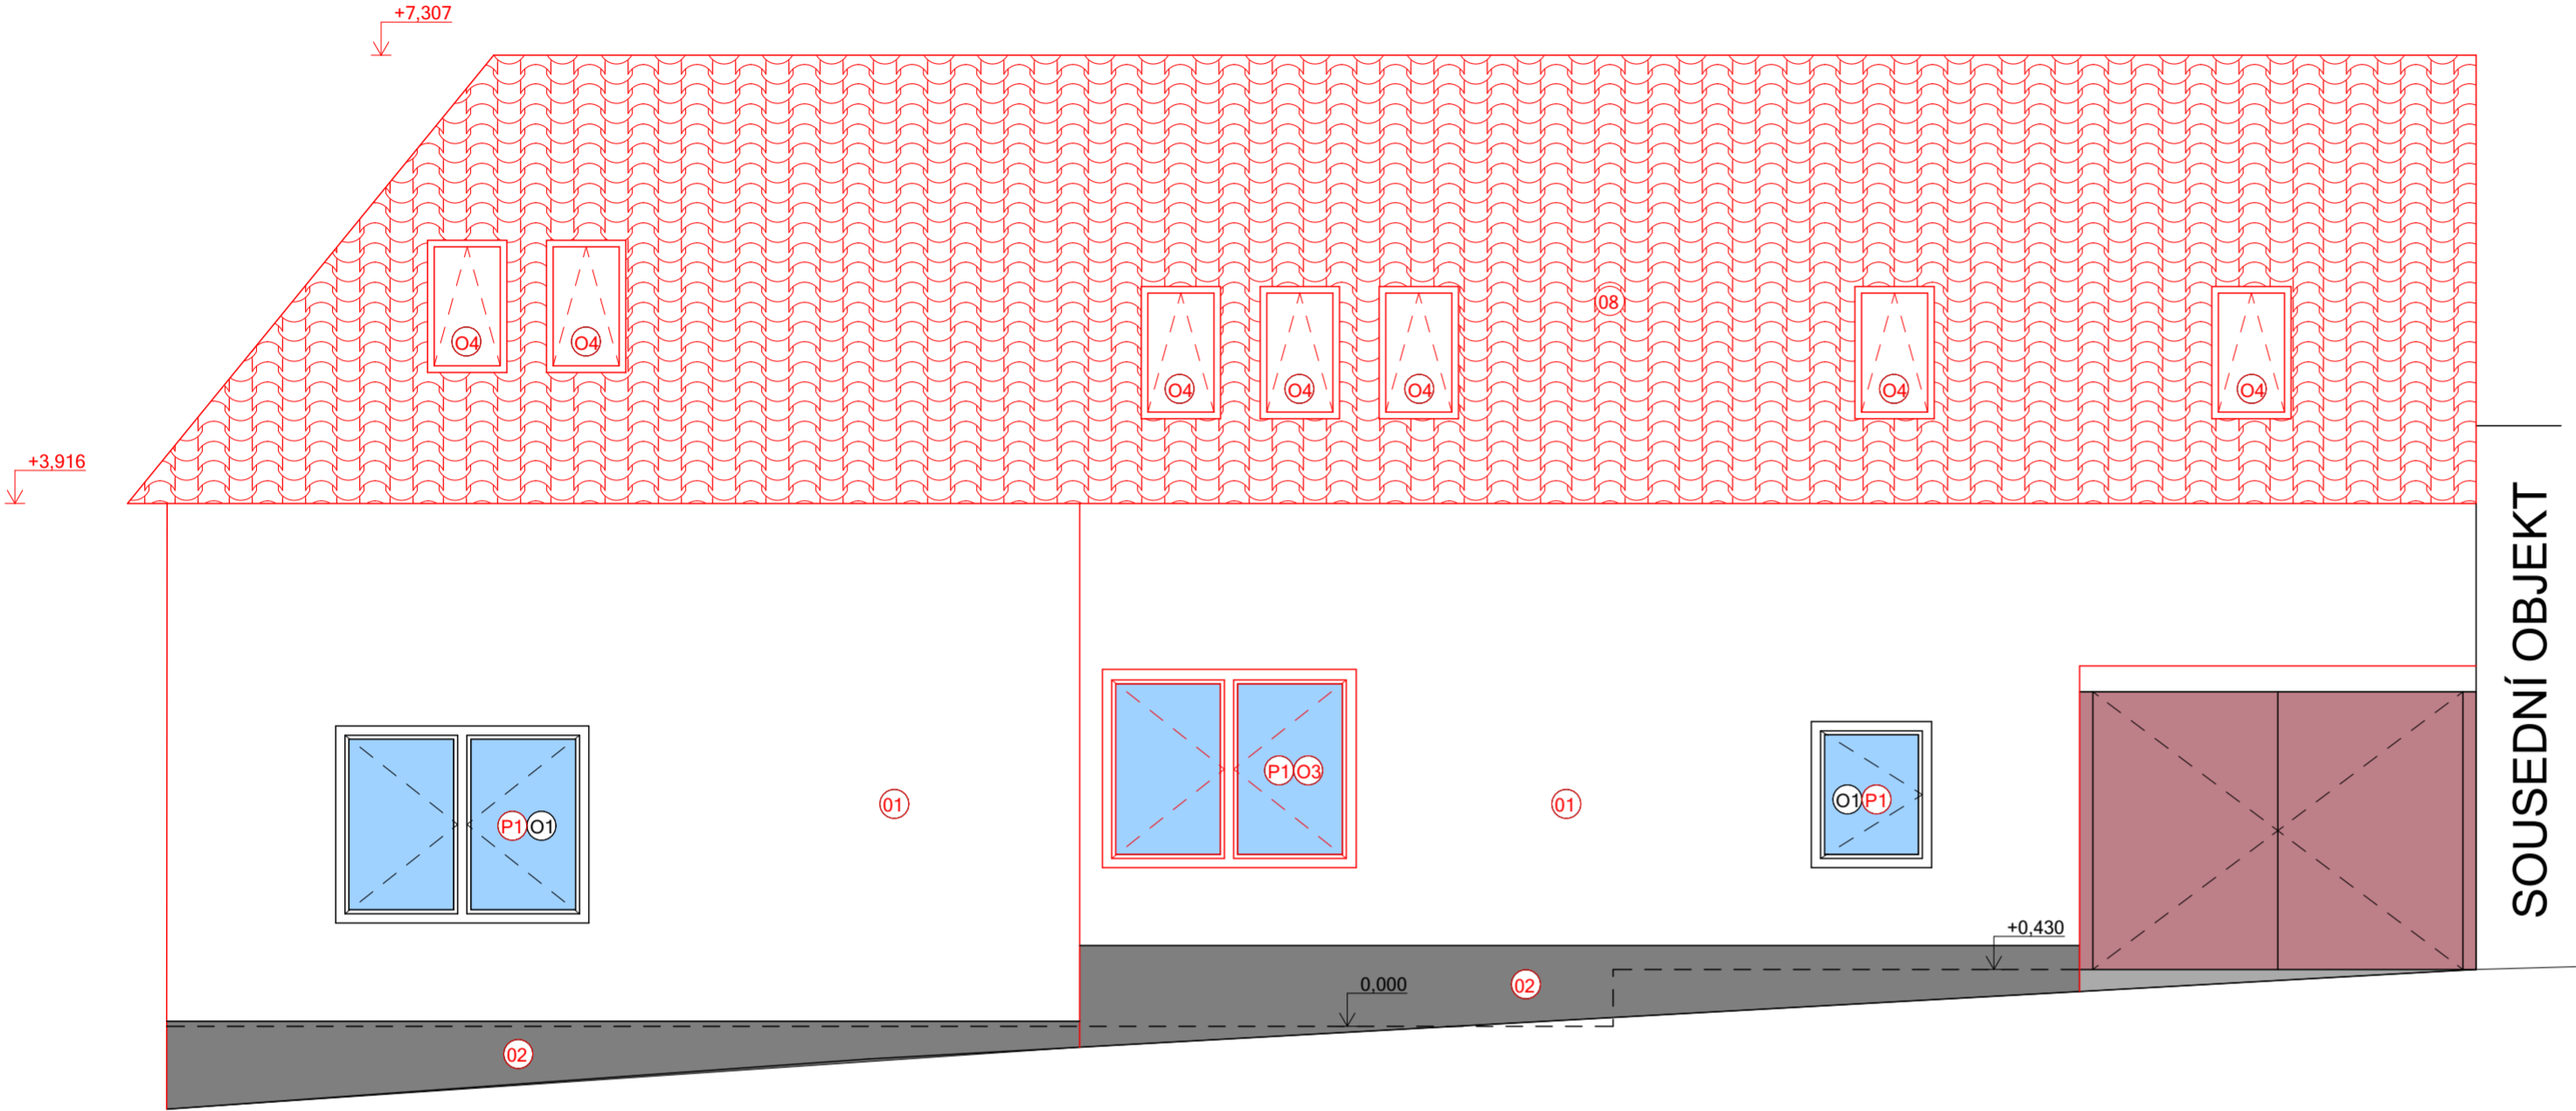

LEGENDA-BAREVNÉ ZNAČENÍ

- STÁVAJÍCÍ KONSTRUKCE
- NOVÉ KONSTRUKCE

LEGENDA ZNAČEK

- Ox

STÁVAJÍCÍ OKNA (OKENNÍ VÝPLNĚ OTVORŮ, TYP ZASKLENÍ, RÁM; ROZMĚRY JEDNOTLIVÝCH PRVKŮ VIZ PŮDORYS)
- O1

OKNO KLASICKÉ,S IZOLAČNÍM DVOJSKLEM, PLASTOVÝ RÁM
- Ox

NOVÁ OKNA (OKENNÍ VÝPLNĚ OTVORŮ, TYP ZASKLENÍ, RÁM; ROZMĚRY JEDNOTLIVÝCH PRVKŮ VIZ PŮDORYS)
- O3

OKNO KLASICKÉ,S IZOLAČNÍM TROJSKLEM, PLASTOVÝ RÁM
- O4

OKNO STŘEŠNÍ,S IZOLAČNÍM TROJSKLEM, PLASTOVÝ RÁM
- P1

OKNA VYBAVENA STÍNÍCÍMI ŽALUZIEMI NA RUČNÍ OVLÁDÁNÍ
- O1

NOVÁ OMÍTKA
- O2

NOVÝ SOKL
- O5

HLAVNÍ UZÁVĚR PLYNU
- O6

SKŘÍŇKA ELEKTRICKÉHO VEDENÍ
- O7


VEDENÍ ELEKTRICKÉHO PROUDU
- O7

NOVÁ STŘEŠNÍ KRYTINA

POZNÁMKA

- NEJEDNÁ SE O DOKUMENTACI K PROVÁDĚNÍ STAVEBNÍCH ÚPRAV. DOKUMENTACE SLOUŽÍ POUE JAKO PODKLAD K POSOUZENÍ SPRÁVNÍM ORGÁNEM (STAVEBNÍ ÚŘAD) A VYDÁNÍ PŘÍSLUŠNÝCH STANOVISE A VYJÁDRĚNÍ
- DOKUMENTACE JE VYPRACOVÁNA DLE OSNOVY PŘÍLOHY Č. 12, VYHLÁŠKY Č. 405/2017 Sb. O DOKUMENTACI STAVEB (NOVELA VYHLÁŠKY Č. 499/2006 Sb.)
- JAKÉKOLIV NEJASNOSTI JE NUTNO KONZULTOVAT S PROJEKTANTEM

POHLED ZÁPADNÍ

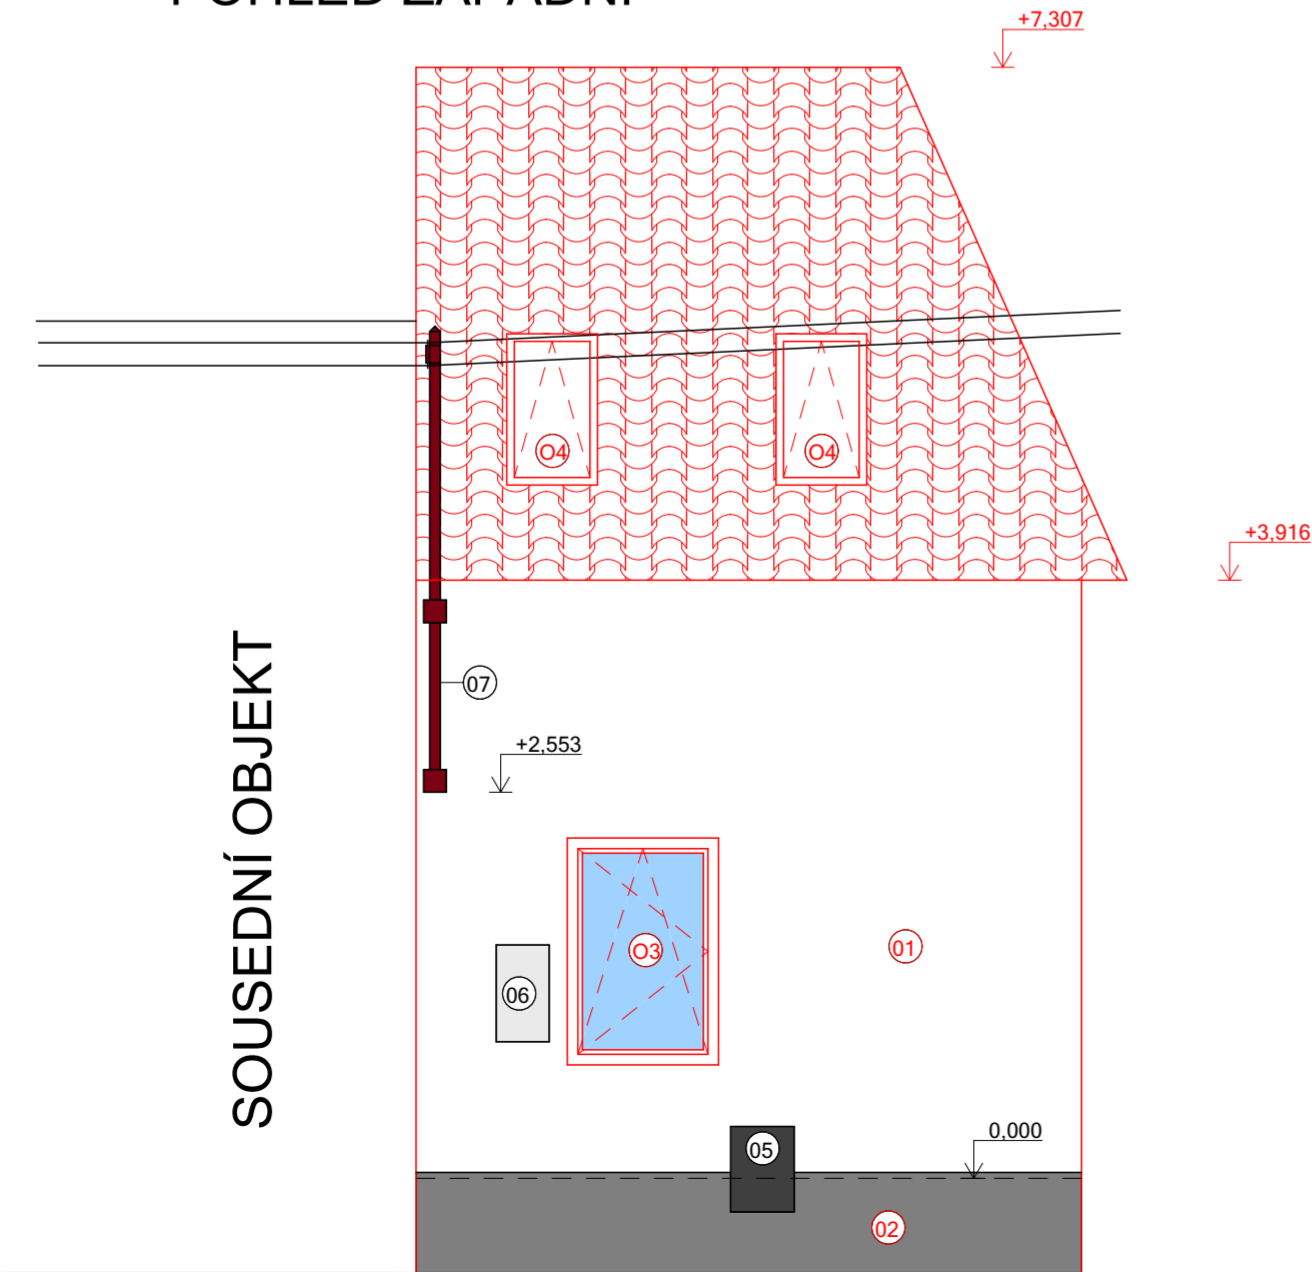

0,000=248,35 m n. m. B. p. v., Souřadnicový systém JTSK

generální projektant ZR Porting s.r.o. Přikop 843/4 602 00 Brno IČO: 10856587 email: info@zrporting.cz			autorizace	
zodpprojektant Ing.arch. Martina Volejníková			č. autorizace	
HIP Ing. David Zumr			vypracoval Bc. Viktor Polášek	
architekt Ing.arch. Martina Volejníková			kontroloval Ing. David Zumr	
stavebník SUNRISE EVROPSKÝ NADAČNÍ FOND IČO 04154533, DIVÁKY 2, 691 71 DIVÁKY				
místo stavby VÝŠKOV [788571], p. č. 1621				
název stavby STAVEBNÍ ÚPRAVY OBJEKTU V BRŇANECH VÝŠKOV - BRŇANY 101/49			formát	6xA4
			datum	9/22
			stupeň	DSP
stavební objekt SO01			zakázkový kód	{VYS}
díličí část Nový stav			měřítko	1:50
název dokumentu POHLEDY			číslo výkresu	D.1.1.14
			revize	