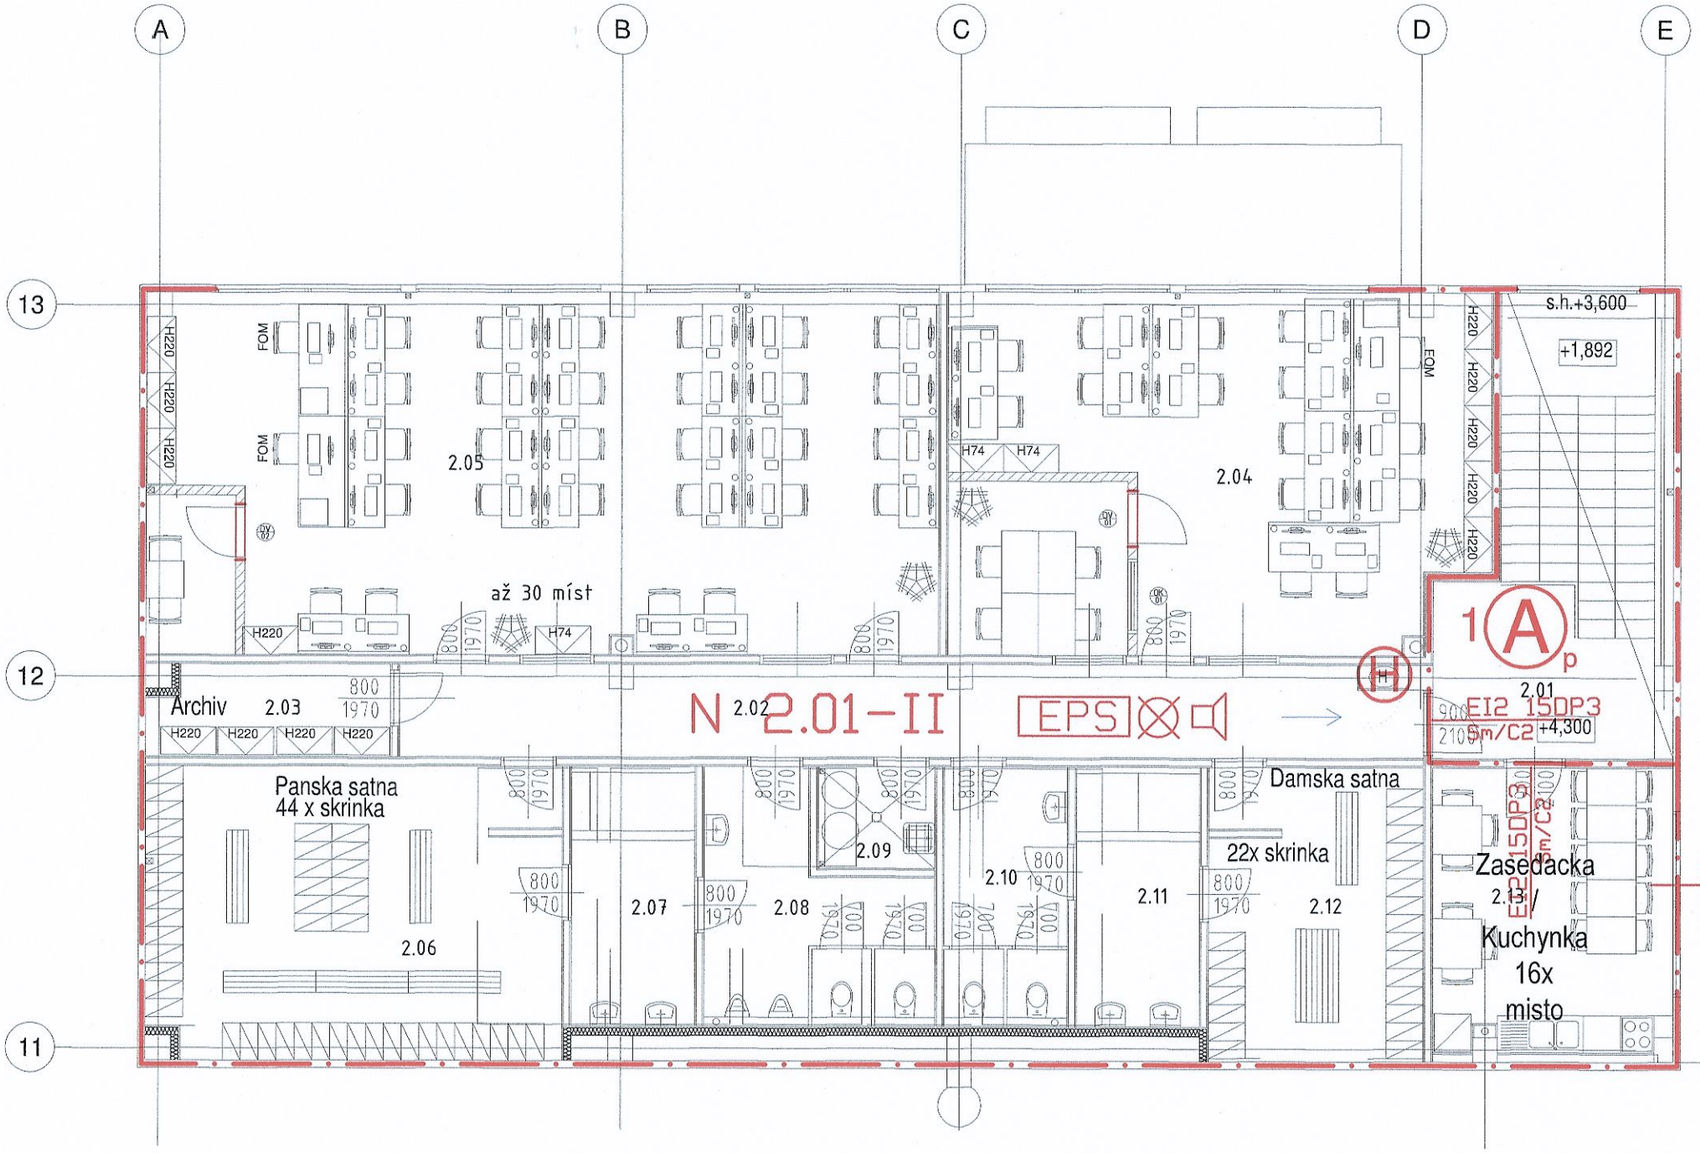

Číslo	Účel místnosti/ Room purpose	Plocha/ Area [m,]	Podlaha/ Floor finish	Povrchová úprava stěn/ Wall finish	Strop/ Ceiling	Světlá výška /mm/
2.01	SCHODIŠTĚ	23.90	Stávající keramická dlažba	SDK stěny, malby	Stávající kazetový podhled	2.700
2.02	CHODBA	24.22	Stávající keramická dlažba	SDK stěny, malby	Stávající kazetový podhled	2.700
2.03	ARCHIV	5.62	Stávající PVC	SDK stěny, malby	Stávající kazetový podhled	2.700
2.04	KANCELÁŘ	49.85 / 40.78	Stávající PVC	SDK stěny, malby, nová malba otěruvzdornou malbou - barva bílá	Stávající kazetový podhled, doplnění kazet v ploše 5%	2.700
2.05	KANCELÁŘ	74.72 / 70.53	Stávající PVC	SDK stěny, malby, nová malba otěruvzdornou malbou - barva bílá	Stávající kazetový podhled, doplnění kazet v ploše 5%	2.700
2.06	ŠATNA MUŽI	31.58	Stávající PVC	SDK stěny, malby	Stávající kazetový podhled	2.700
2.07	UMÝVÁRNA MUŽI	8.40	Stávající keramická dlažba	SDK stěny, keramický obklad	Stávající kazetový podhled	2.700
2.08	WC MUŽI	11.49	Stávající keramická dlažba	SDK stěny, keramický obklad	Stávající kazetový podhled	2.700
2.09	ÚKLIDOVÁ KOMORA	3.13	Stávající keramická dlažba	SDK stěny, keramický obklad	Stávající kazetový podhled	2.700
2.10	WC ŽENY	8.10	Stávající keramická dlažba	SDK stěny, keramický obklad	Stávající kazetový podhled	2.700
2.11	UMÝVÁRNA ŽENY	8.40	Stávající keramická dlažba	SDK stěny, keramický obklad	Stávající kazetový podhled	2.700
2.12	ŠATNA ŽENY	16.44	Stávající PVC	SDK stěny, malby	Stávající kazetový podhled	2.700
2.13	ZASEDACÍ MÍSTNOST / KUCHYŇKA	17.69	Stávající PVC	SDK stěny, malby	Stávající kazetový podhled	2.700
2.14	ZASEDACÍ MÍSTNOST	8.19	Stávající PVC	SDK stěny, malby, nová malba otěruvzdornou malbou - barva bílá	Stávající kazetový podhled, doplnění kazet v ploše 15%	2.700
2.15	NEOBSAZENO					
2.16	ZASEDACÍ MÍSTNOST	3.70	Stávající PVC	SDK stěny, malby, nová malba otěruvzdornou malbou - barva bílá	Stávající kazetový podhled, doplnění kazet v ploše 15%	2.700

LEGENDA (LEGEND)

- Hranice požárního úseku
  Border of fire compartment
- N 1.05-II Označení požárního úseku – – stupeň požární bezpečnosti
  Number of the fire compartment fire safety degree
- EPS Elektrická požární signalizace
  Fire alarm and detection system
- Nouzové osvětlení
  Lighting emergency
- Domácí rozhlas s nuceným odposlechem
  Fire alarm sounder
- EW 15D3 C Požární odolnost požárního uzávěru
  Fire resistence of the fire cover (door)
  C – samozavírač (self-closer)
  S – kouřotěsné (smoke resistence)
  PANIK – panikové kování (panik opening)
  EPS – ovládané EPS (operating EPS)
- A Chráněná úniková cesta
  Protected escape way
- 211 Směr úniku (211 – počet osob)
  Direction of evacuation (211 – body count)
- Požárně nebezpečný prostor
  Fire danger area

K.B.K.fire protipožární ochrana

K.B.K.fire protipožární ochrana
Heydukova 1093/26
702 00 Ostrava
tel: +420 596920725
projekce@kbkfire.cz

ZODP. PROJEKTANT:	KRESLIL:	SCHVÁLIL:
Ing. Hudeček	Ing. Hudeček	Ing. Bebčák

AKCE: OC MAKRO Černý Most
Tabák shop, knacelář obchodních zástupců

DRUH DOKUMENTACE: ZSPD
POČET FORMÁTŮ: A3
ČÍSLO ZAKÁZKY: 1604210
DATUM: 22.6.2017
MĚŘÍTKO: –

NÁZEV VÝKRESU: PŮDORYS 2NP
Výkres požární bezpečnosti stavby

ČÍSLO VÝKRESU: 1604210/P06_101
ČÍSLO KOPIE: -