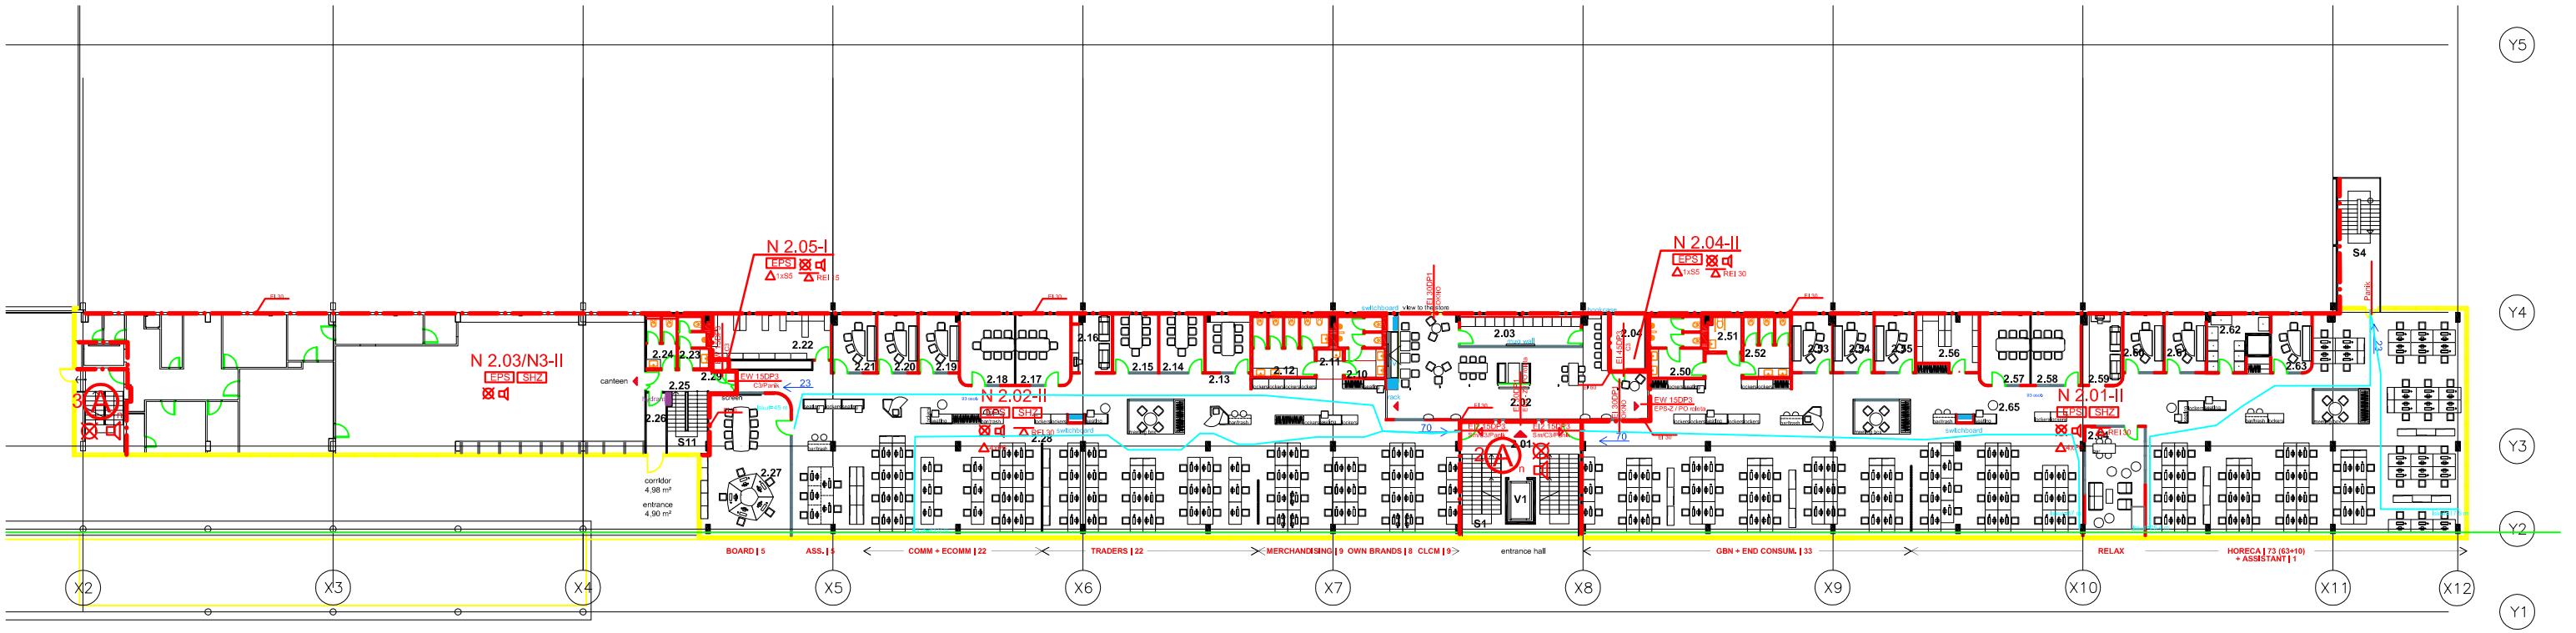

TABULKA MÍSTNOSTÍ

Č.M.	Název Místnosti	Plocha (m²)	Podlaha	Strop / Podhled	Stěny	Sv.v. (mm)
S1	Schodiště hlavní		Vinyl	Mln. rastrový	Malba	Stávající
S11	Schodiště vedlejší		Stávající	Stávající	Malba	Stávající
S4	Schodiště únikové ext.		Stávající			
V1	Výtah hlavní					
2.01	Vstupní hala	19,45	Vinyl	Mln. rastrový stávající	Malba	Stávající
2.02	Náměstí	81,83	Koberec / Vinyl	Mln. rastrový / Lamelový	Malba	2800 / 2600
2.03	Kuchyňka	14,69	Vinyl	Mln. rastrový	Malba	2800
2.04	Server	7,55	Antistat. PVC	Hrubý strop	Malba	3550
2.10	Wc muži + předsíň	12,13	Dlažba	SDK	Obklad / Malba	2800
2.11	Úklidová místnost	1,12	Dlažba	SDK	Obklad / Malba	2800
2.12	Wc ženy + předsíň	15,66	Dlažba	SDK	Obklad / Malba	2800
2.13	Zasedací místnost	9,95	Koberec	Mln. rastrový	Malba	2800
2.14	Zasedací místnost	10,09	Koberec	Mln. rastrový	Malba	2800
2.15	Zasedací místnost	10,07	Koberec	Mln. rastrový	Malba	2800
2.16	Copy	8,55	Koberec	Mln. rastrový	Malba	2800
2.17	Zasedací místnost	14,91	Koberec	Mln. rastrový	Malba	2800
2.18	Zasedací místnost	14,91	Koberec	Mln. rastrový	Malba	2800
2.19	Zasedací místnost	8,90	Koberec	Mln. rastrový	Malba	2800
2.20	Zasedací místnost	8,99	Koberec	Mln. rastrový	Malba	2800
2.21	Zasedací místnost	9,68	Koberec	Mln. rastrový	Malba	2800
2.22	Sklad	15,19	Vinyl	Mln. rastrový	Malba	2800
2.23	Wc muži + předsíň	5,49	Dlažba	SDK	Obklad / Malba	2800
2.24	Wc ženy + předsíň	5,73	Dlažba	SDK	Obklad / Malba	2800
2.25	Chodba	7,27	Koberec	Mln. rastrový	Malba	2800
2.26	Předsíň (terasa)	4,67	Stávající	Mln. rastrový stávající	Malba	Stávající
2.27	Kancelář	48,01	Koberec	Mln. rastrový	Malba	2800
2.28	Kancelář openspace	411,13	Koberec	Mln. rastrový / Lamelový	Malba	2800 / 2600
2.29	Ustředna	0,52	Antistat. PVC	Hrubý strop	Malba	2800
2.50	Wc muži + předsíň	12,40	Dlažba	SDK	Obklad / Malba	2800
2.51	Wc bezbariérové	4,32	Dlažba	SDK	Obklad / Malba	2800
2.52	Wc ženy + předsíň	10,72	Dlažba	SDK	Obklad / Malba	2800
2.53	Zasedací místnost	8,86	Koberec	Mln. rastrový	Malba	2800
2.54	Zasedací místnost	8,91	Koberec	Mln. rastrový	Malba	2800
2.55	Zasedací místnost	8,99	Koberec	Mln. rastrový	Malba	2800
2.56	Sklad	12,72	Vinyl	Mln. rastrový	Malba	2800
2.57	Zasedací místnost	13,58	Koberec	Mln. rastrový	Malba	2800
2.58	Zasedací místnost	13,64	Koberec	Mln. rastrový	Malba	2800
2.59	Copy	10,72	Koberec	Mln. rastrový	Malba	2800
2.60	Zasedací místnost	8,99	Koberec	Mln. rastrový	Malba	2800
2.61	Zasedací místnost	9,17	Koberec	Mln. rastrový	Malba	2800
2.62	Sklad (ultrafresh)	10,38	Vinyl	Mln. rastrový	Malba	2800
2.63	Zasedací místnost	8,95	Koberec	Mln. rastrový	Malba	2800
2.64	Kancelář	25,33	Koberec	Mln. rastrový	Malba	2800
2.65	Kancelář openspace	557,08	Koberec	Mln. rastrový / Lamelový	Malba	2800 / 2600
Plocha celková (m²)		1476,96				

LEGENDA (LEGEND)

- Hranice požárního úseku
  Border of fire compartment
- N 1.05-II — Označení požárního úseku – – stupeň požární bezpečnosti
  Number of the fire compartment fire safety degree
- EPS — Elektrická požární signalizace
  Fire alarm and detection system
- SHZ — Stabilní hasicí zařízení
  Fixed fire fighting system
- Nouzové osvětlení
  Lighting emergency
- Domácí rozhlas s nuceným odposlechem
  Fire alarm sounder
- R 15 — Požární odolnost požárního stropu
  Fire resistance of the fire floor (15 minutes)
- REI 15 — Požární odolnost požární stěny
  Fire resistance of the fire wall (15 minutes)
- EW 15DP3 C — Požární odolnost požárního uzávěru
  Fire resistance of the fire cover (door)
  C – samozavírač (self–closer)
  S – kouřotěsně (smoke resistence)
  Ko – koordinátor uzavírání
  PANIK – panikové kování (panik opening)
  EPS – ovládané EPS (operating EPS)
- P6 — Přenosný hasicí přístroj
  Prostable fire extinguisher
  P6 – 6kg práškový PHP (6 kg dry powder PHP)
  S5 – 5kg CO2
- 1 A n — Chráněná úniková cesta
  Protected escape way
  n – nucené větrání
- 386 osob — Počet osob v požárním úseku
  Body count in fire section
- 211 — Směr úniku (211 – počet osob)
  Direction of evacuation (211 – body count)

K.B.K.fire
protipožární ochrana

K.B.K.fire
protipožární ochrana
Heydukova 1093/26
702 00 Ostrava
tel: +420 596920725
projekce@kbkfire.cz

ZODP. PROJEKTANT:	KRESLIL:	SCHVÁLIL:
Ing. Bebčák	Ing. Hudeček	Ing. Bebčák

AKCE: MAKRO Stodůlky
Úprava kancelářských prostor
ve 2. a 3. NP

DRUH DOKUMENTACE: DSP
DATUM: 28.8.2015
POČET FORMÁTŮ: A3
MĚŘÍTKO: –
ČÍSLO ZAKÁZKY: 1504139

NÁZEV VÝKRESU: PŮDORYS 2.NP
Výkres požární bezpečnosti stavby

ČÍSLO VÝKRESU: 1504139/P02_101
ČÍSLO KOPIE: –