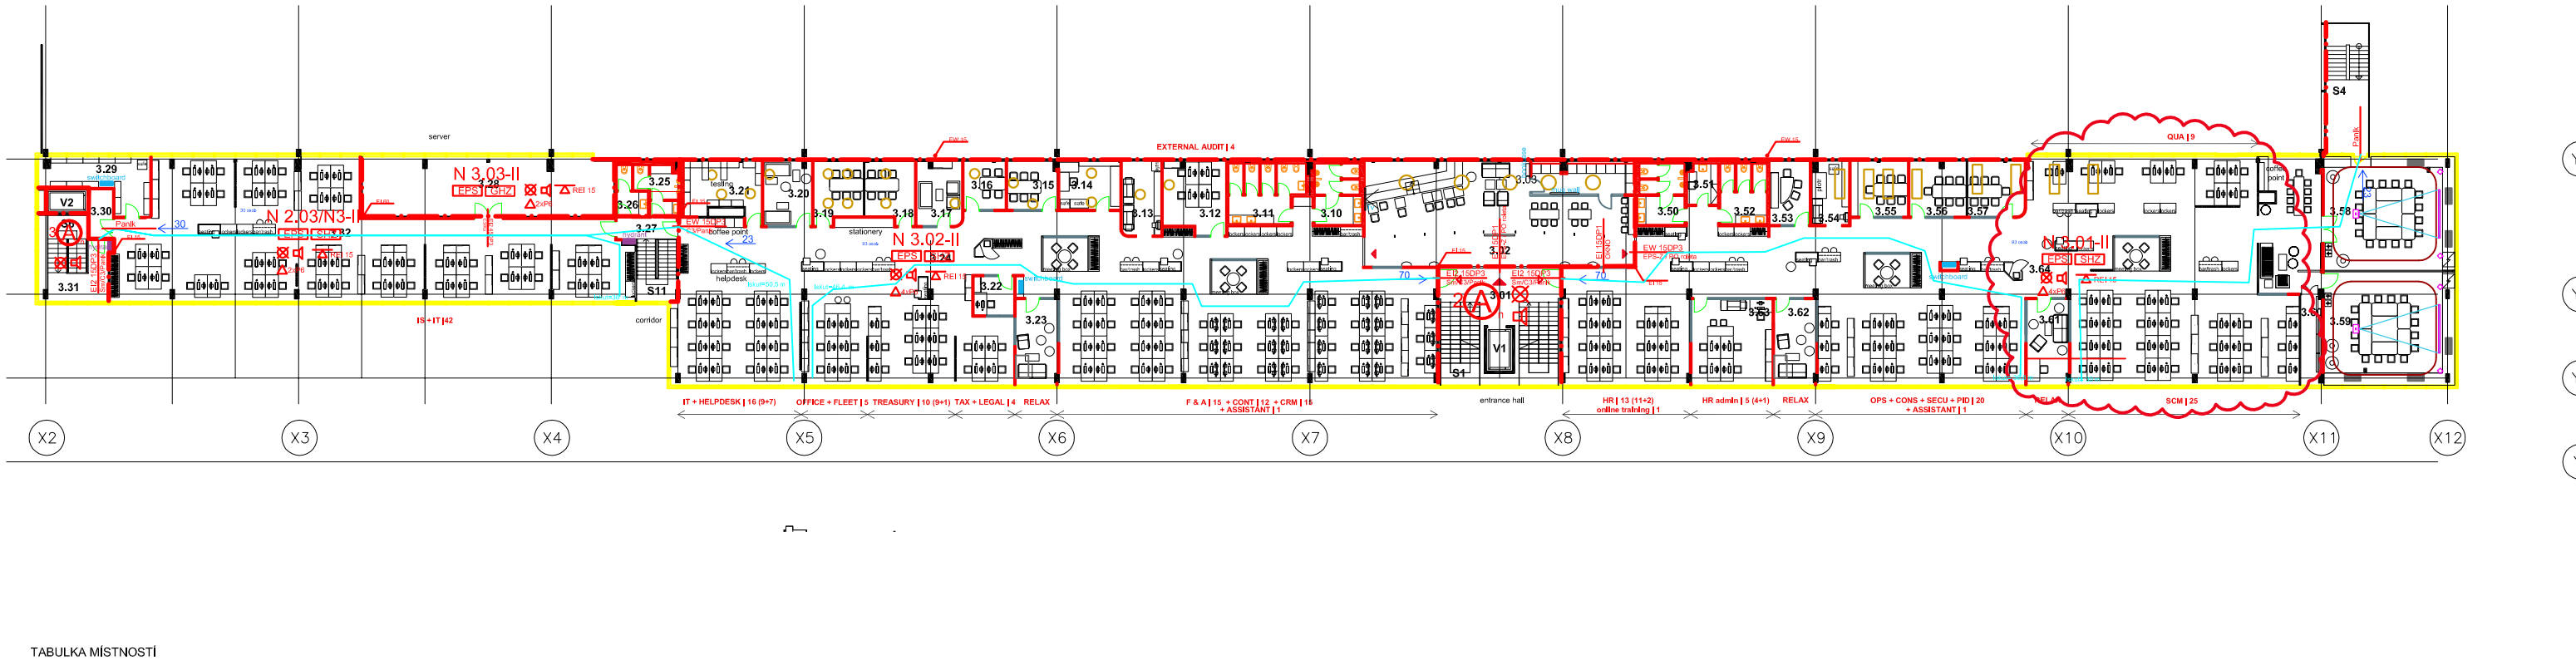

TABULKA MÍSTNOSTÍ

Č.M.	Název Místnosti	Plocha (m²)	Podlaha	Strop / Podhled	Stěny	Sv.v. (mm)
S1	Schodiště hlavní		Vinyl	Min. rastrový	Malba	Stávající
S11	Schodiště vedlejší		Stávající	Stávající	Malba	Stávající
S6	Schodiště vedlejší		Stávající	Stávající	Malba	Stávající
V1	Výtah hlavní					
V2	Výtah vedlejší					
3.01	Vstupní hala	26,84	Vinyl	Min. rastrový stávající	Malba	Stávající
3.02	Náměstí	95,32	Koberec / Vinyl	Min. rastrový / Lamelový	Malba	2800 / 2600
3.03	Kuchyňka	12,77	Vinyl	Min. rastrový	Malba	2800
3.10	Wc muži + předsíň	10,58	Dlažba	SDK	Obklad / Malba	2800
3.11	Wc ženy + předsíň	15,57	Dlažba	SDK	Obklad / Malba	2800
3.12	Externí audit	16,73	Koberec	Min. rastrový	Malba	2800
3.13	Copy	11,24	Koberec	Min. rastrový	Malba	2800
3.14	Scan	11,32	Koberec	Min. rastrový	Malba	2800
3.15	Zasedací místnost	9,25	Koberec	Min. rastrový	Malba	2800
3.16	Zasedací místnost	7,79	Koberec	Min. rastrový	Malba	2800
3.17	Zasedací místnost	11,17	Koberec	Min. rastrový	Malba	2800
3.18	Zasedací místnost	11,28	Koberec	Min. rastrový	Malba	2800
3.19	Zasedací místnost	11,29	Koberec	Min. rastrový	Malba	2800
3.20	Brainstorming	11,98	Koberec	Min. rastrový	Malba	2800
3.21	Sklad	15,70	Vinyl	Min. rastrový	Malba	2800
3.22	Kancelář	6,00	Koberec	Min. rastrový	Malba	2800
3.23	Kancelář	13,85	Koberec	Min. rastrový	Malba	2800
3.24	Kancelář openspace	442,70	Koberec	Min. rastrový / Lamelový	Malba	2800 / 2600
3.25	Wc muži + předsíň	7,22	Dlažba	SDK	Obklad / Malba	2800
3.26	Wc ženy + předsíň	4,39	Dlažba	SDK	Obklad / Malba	2800
3.27	Chodba	4,87	Koberec	Min. rastrový	Malba	2800
3.28	Server	56,90	Stávající	Stávající	Stávající	Stávající
3.29	Sklad	17,15	Vinyl	Min. rastrový	Malba	2800
3.30	Předsíň	4,50	Stávající	Stávající	Malba	Stávající
3.31	Schodišťová hala	9,11	Stávající	Stávající	Malba	Stávající
3.32	Kancelář openspace	213,42	Koberec	Min. rastrový / Lamelový	Malba	2800 / 2600
3.50	Wc muži + předsíň	10,55	Dlažba	SDK	Obklad / Malba	2800
3.51	Úklidová místnost	4,65	Dlažba	SDK	Obklad / Malba	2800
3.52	Wc ženy + předsíň	10,45	Dlažba	SDK	Obklad / Malba	2800
3.53	Zasedací místnost	9,87	Koberec	Min. rastrový	Malba	2800
3.54	Copy	9,19	Koberec	Min. rastrový	Malba	2800
3.55	Zasedací místnost	12,17	Koberec	Min. rastrový	Malba	2800
3.56	Zasedací místnost	11,97	Koberec	Min. rastrový	Malba	2800
3.57	Zasedací místnost	12,04	Koberec	Min. rastrový	Malba	2800
3.58	Zasedací místnost	57,33	Koberec	Min. rastrový / Lamelový	Malba	2800 / 2600
3.59	Zasedací místnost	57,09	Koberec	Min. rastrový / Lamelový	Malba	2800 / 2600
3.60	Sklad	7,28	Koberec	Min. rastrový	Malba	2800
3.61	Kancelář	13,89	Kancelář	Min. rastrový	Malba	2800
3.62	Kancelář	13,86	Kancelář	Min. rastrový	Malba	2800
3.63	Kancelář	26,79	Koberec	Min. rastrový	Malba	2800
3.64	Kancelář openspace	469,83	Koberec	Min. rastrový / Lamelový	Malba	2800 / 2600
Plocha celková (m²)		1787,91				

LEGENDA (LEGEND)

- Hranice požárního úseku
  Border of fire compartment
- N 1.05-II — Označení požárního úseku – – stupeň požární bezpečnosti
  Number of the fire compartment fire safety degree
- EPS — Elektrická požární signalizace
  Fire alarm and detection system
- SHZ — Stabilní hasicí zařízení
  Fixed fire fighting system
- Nouzové osvětlení
  Lighting emergency
- Domácí rozhlas s nuceným odposlechem
  Fire alarm sounder
- R 15 — Požární odolnost požárního stropu
  Fire resistance of the fire floor (15 minutes)
- REI 15 — Požární odolnost požární stěny
  Fire resistance of the fire wall (15 minutes)
- EW 15DP3 C — Požární odolnost požárního uzávěru
  Fire resistance of the fire cover (door)
  C – samozavírač (self–closer)
  S – kouřotěsné (smoke resistence)
  Ko – koordinátor uzavírání
  PANIK – panikové kování (panik opening)
  EPS – ovládané EPS (operating EPS)
- P6 — Přenosný hasicí přístroj
  Prostable fire extinguisher
  P6 – 6kg práškový PHP (6 kg dry powder PHP)
  S5 – 5kg CO2
- Chráněná úniková cesta
  Protected escape way
  n – nucené větrání
- 386 osob — Počet osob v požárním úseku
  Body count in fire section
- 211 — Směr úniku (211 – počet osob)
  Direction of evacuation (211 – body count)

K.B.K.fire
protipožární ochrana

K.B.K.fire protipožární ochrana
Heydukova 1093/26
702 00 Ostrava
tel: +420 596920725
projekce@kbkfire.cz

ZODP. PROJEKTANT:	KRESLIL:	SCHVÁLIL:
Ing. Bebčák	Ing. Hudeček	Ing. Bebčák

AKCE: MAKRO Stodůlky
Úprava kancelářských prostor
ve 2. a 3. NP

DRUH DOKUMENTACE: DSP
DATUM: 28.8.2015
POČET FORMÁTŮ: A3
MĚŘÍTKO: –
ČÍSLO ZAKÁZKY: 1504139

NÁZEV VÝKRESU: Výkres požární bezpečnosti stavby
PŮDORYS 3.NP

ČÍSLO VÝKRESU: 1504139/P02_102
ČÍSLO KOPIE: -