
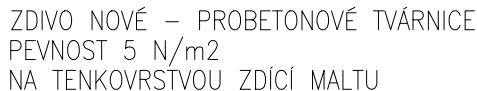


1:50

LEGENDA MATERIÁLŮ

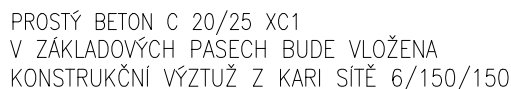


LEGENDA MATERIÁLŮ

A HLINÍKOVÁ KRYTINA
KONRALATĚ
POJISTNÁ HYDROIZOLACE
PŘÍHRADOVÉ VAZNÍKY

B	POJISTNA HYDROIZOLACE		
	TEPELNÁ IZOLACE MIN.VLÁKNO		
	SOUČ.TEP.VODIVOSTI 0,035W/Mk	200	MM
	SDK PODHLED ZAVĚŠENÝ		
	PROTIPOŽÁRNÍ REI 15 DP2	100	MM
		300	MM

C	TŘIVRSTVÁ DŘEVĚNÁ LAMELA/KER.DLAŽBA 300/300/9, POVRCH,HLADKÝ, MATNÝ	12	MM
	PODLAHOVÝ DÍLEC DŘEVOVLÁKNITÝ	20	MM
	DŘEVOVLÁKNITÁ DESKA	38	MM
	PANELY ŽB, PŘEDPJATÝ	250	MM
	SDK PODHLED ZAVĚŠENÝ	200	MM

D	EPOXIDOVÝ NÁTĚR	
	BETONOVÁ MAZANINA C 16/20 XC1 + SIŤOVINA	80 MM
	SEPARAČNÍ FOLIE	
	POLYSTYREN	50 MM
	HYDROIZOLACE Z ASF.PÁSU S VLOŽKOU S AL	10 MM
	PODKLADNÍ BETON C 20/25 XC1+ KARI SIŤ 6/150/150	150 MM
	KAMENIVO 8/63, ZATAŽENÁ 0/8	200 MM
	HUTNĚNÝ TERÉN	490 MM

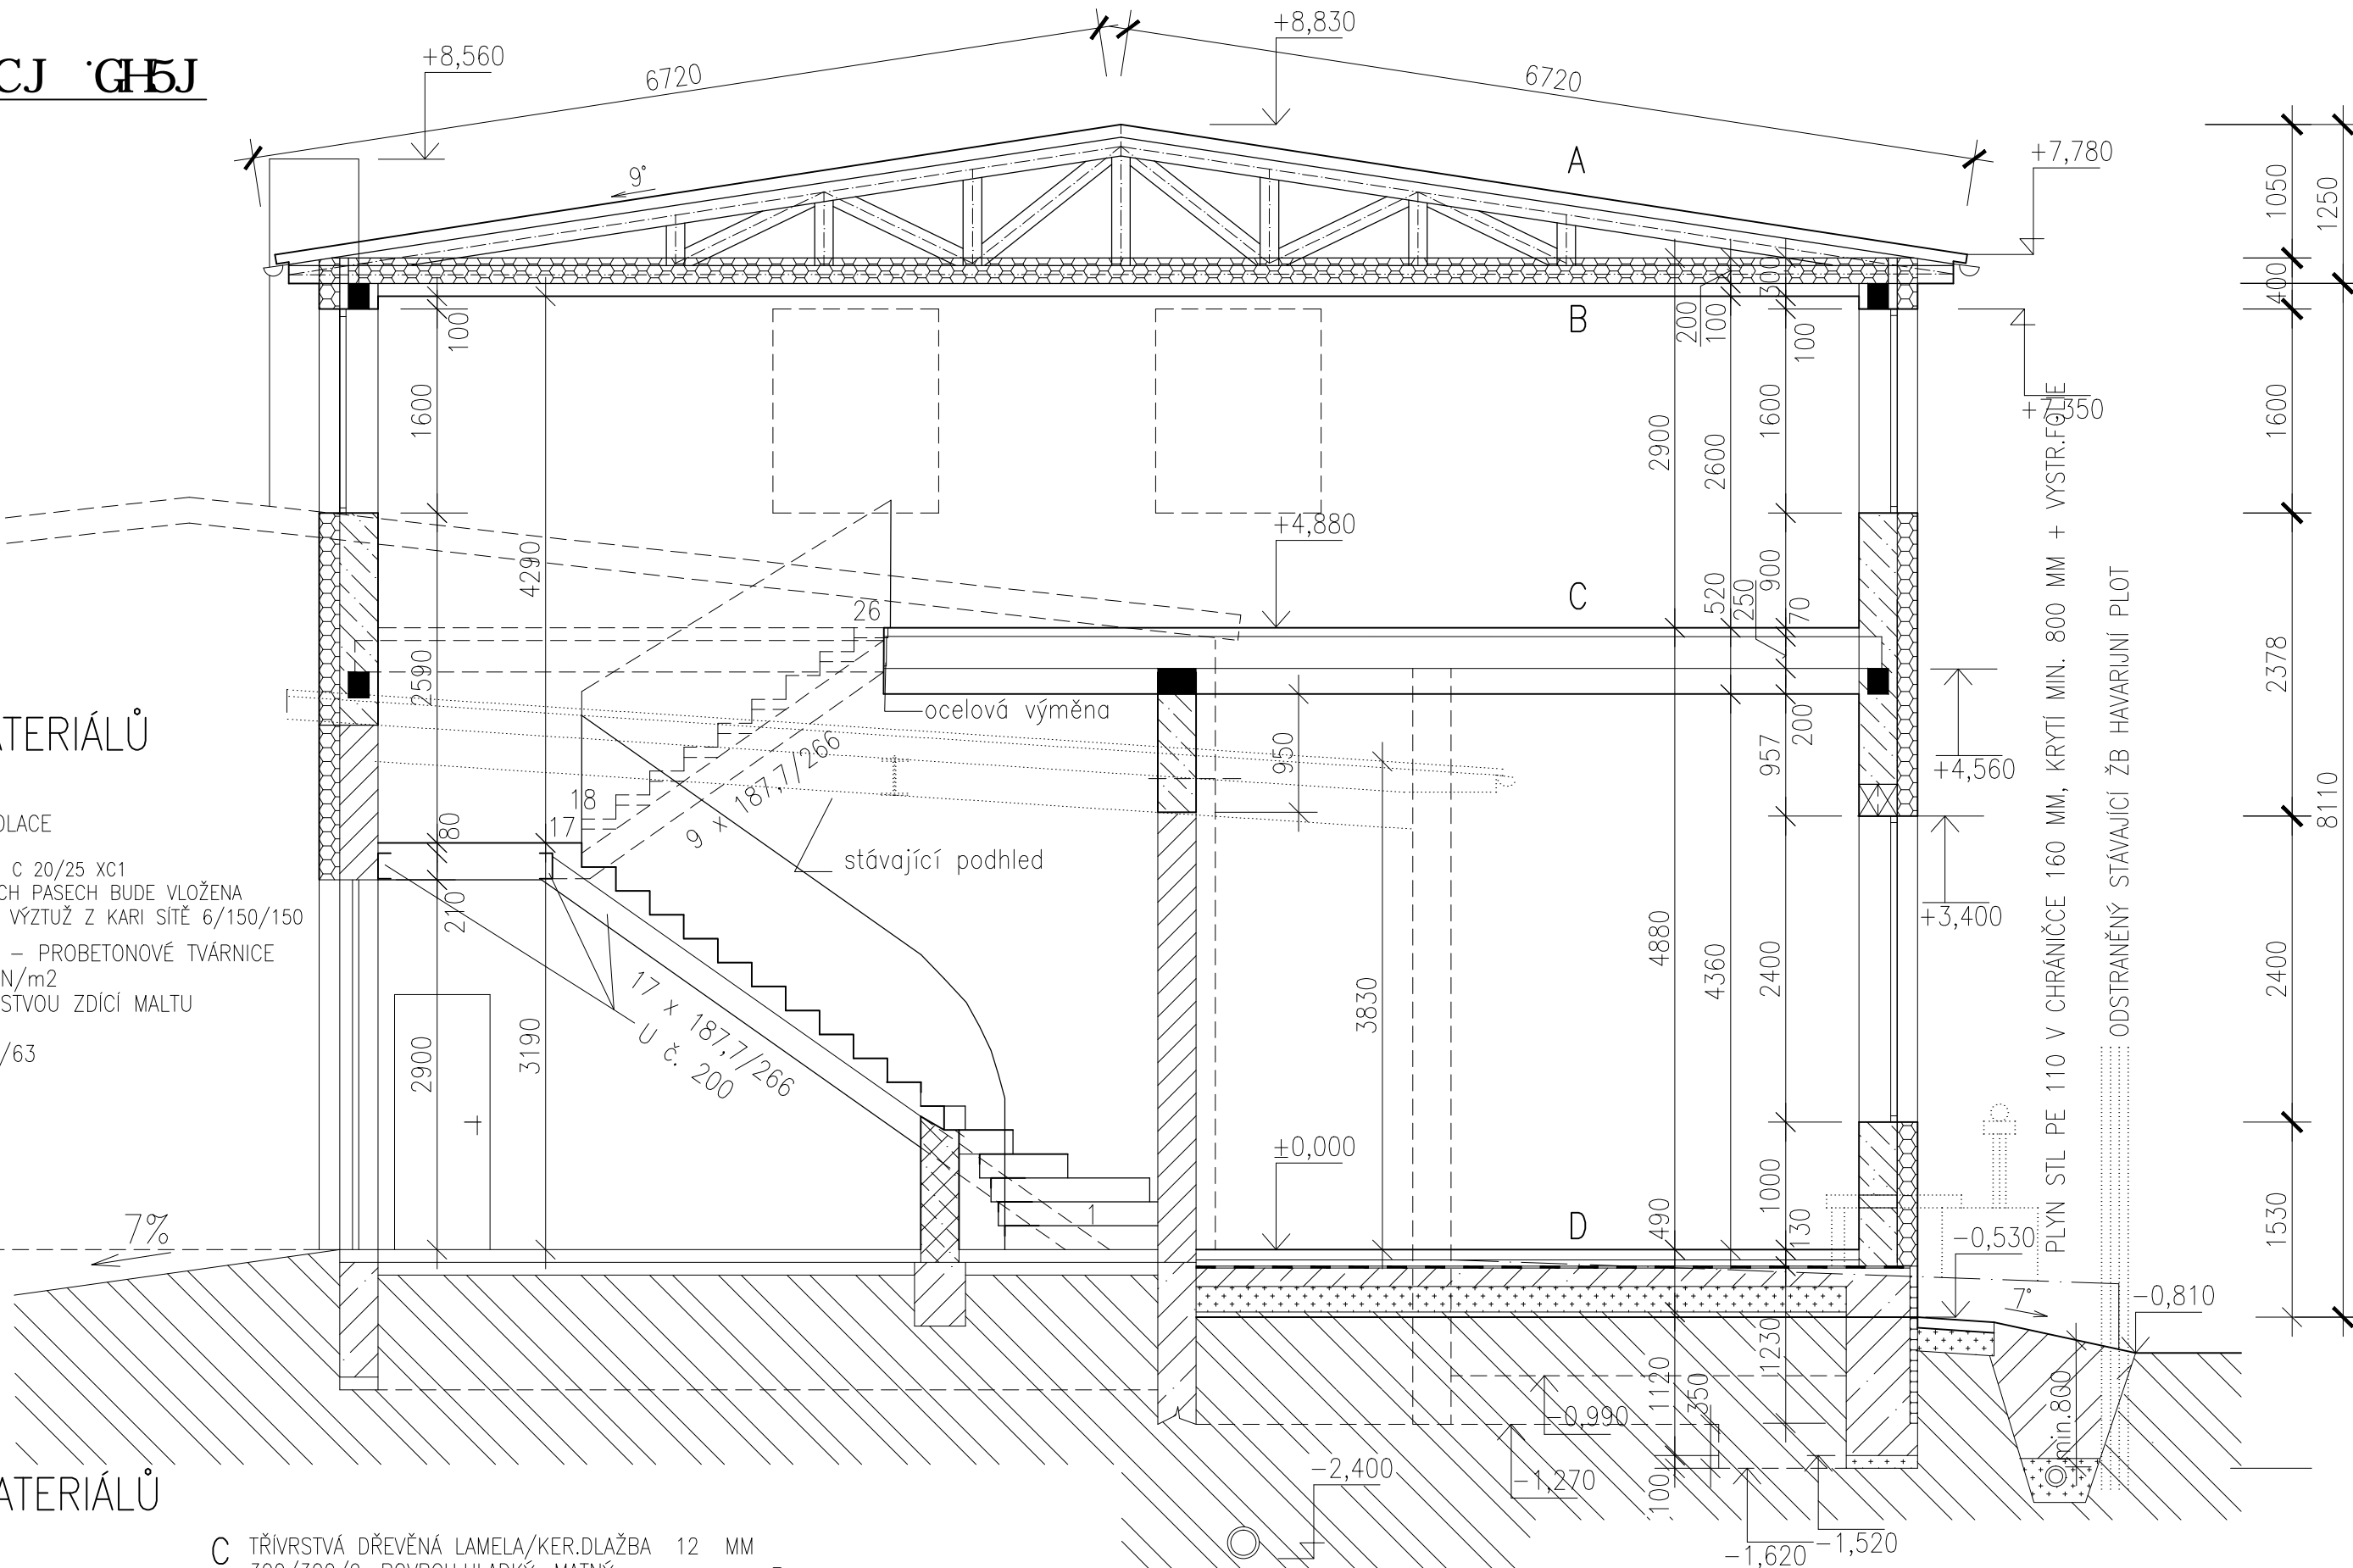

ODPOVĚDNÝ PROJEKTANT	VYPRACOVAL		
Ing. Jan Brázda	Ing. Alois Dobeš		
KRAJ: JIHO-MORAVSKÝ			
INVESTOR: GRAVITECH s.r.o., SÁMOVA 1161/5, 627 00 BRNO		DATUM	02/2017
AKCE: MULTIFUNKČNÍ HALA VÝŠKOV – přístavba a nastavba		FORMÁT	A3
		ÚČEL	UR+SP
OBSAH: NOVÝ STAV– ŘEZ B–B		Č.KOPIE	
		MĚŘITKO	Č.VÝKRESU
		1:50	102