


CELKOVÁ SITUACE

1:500

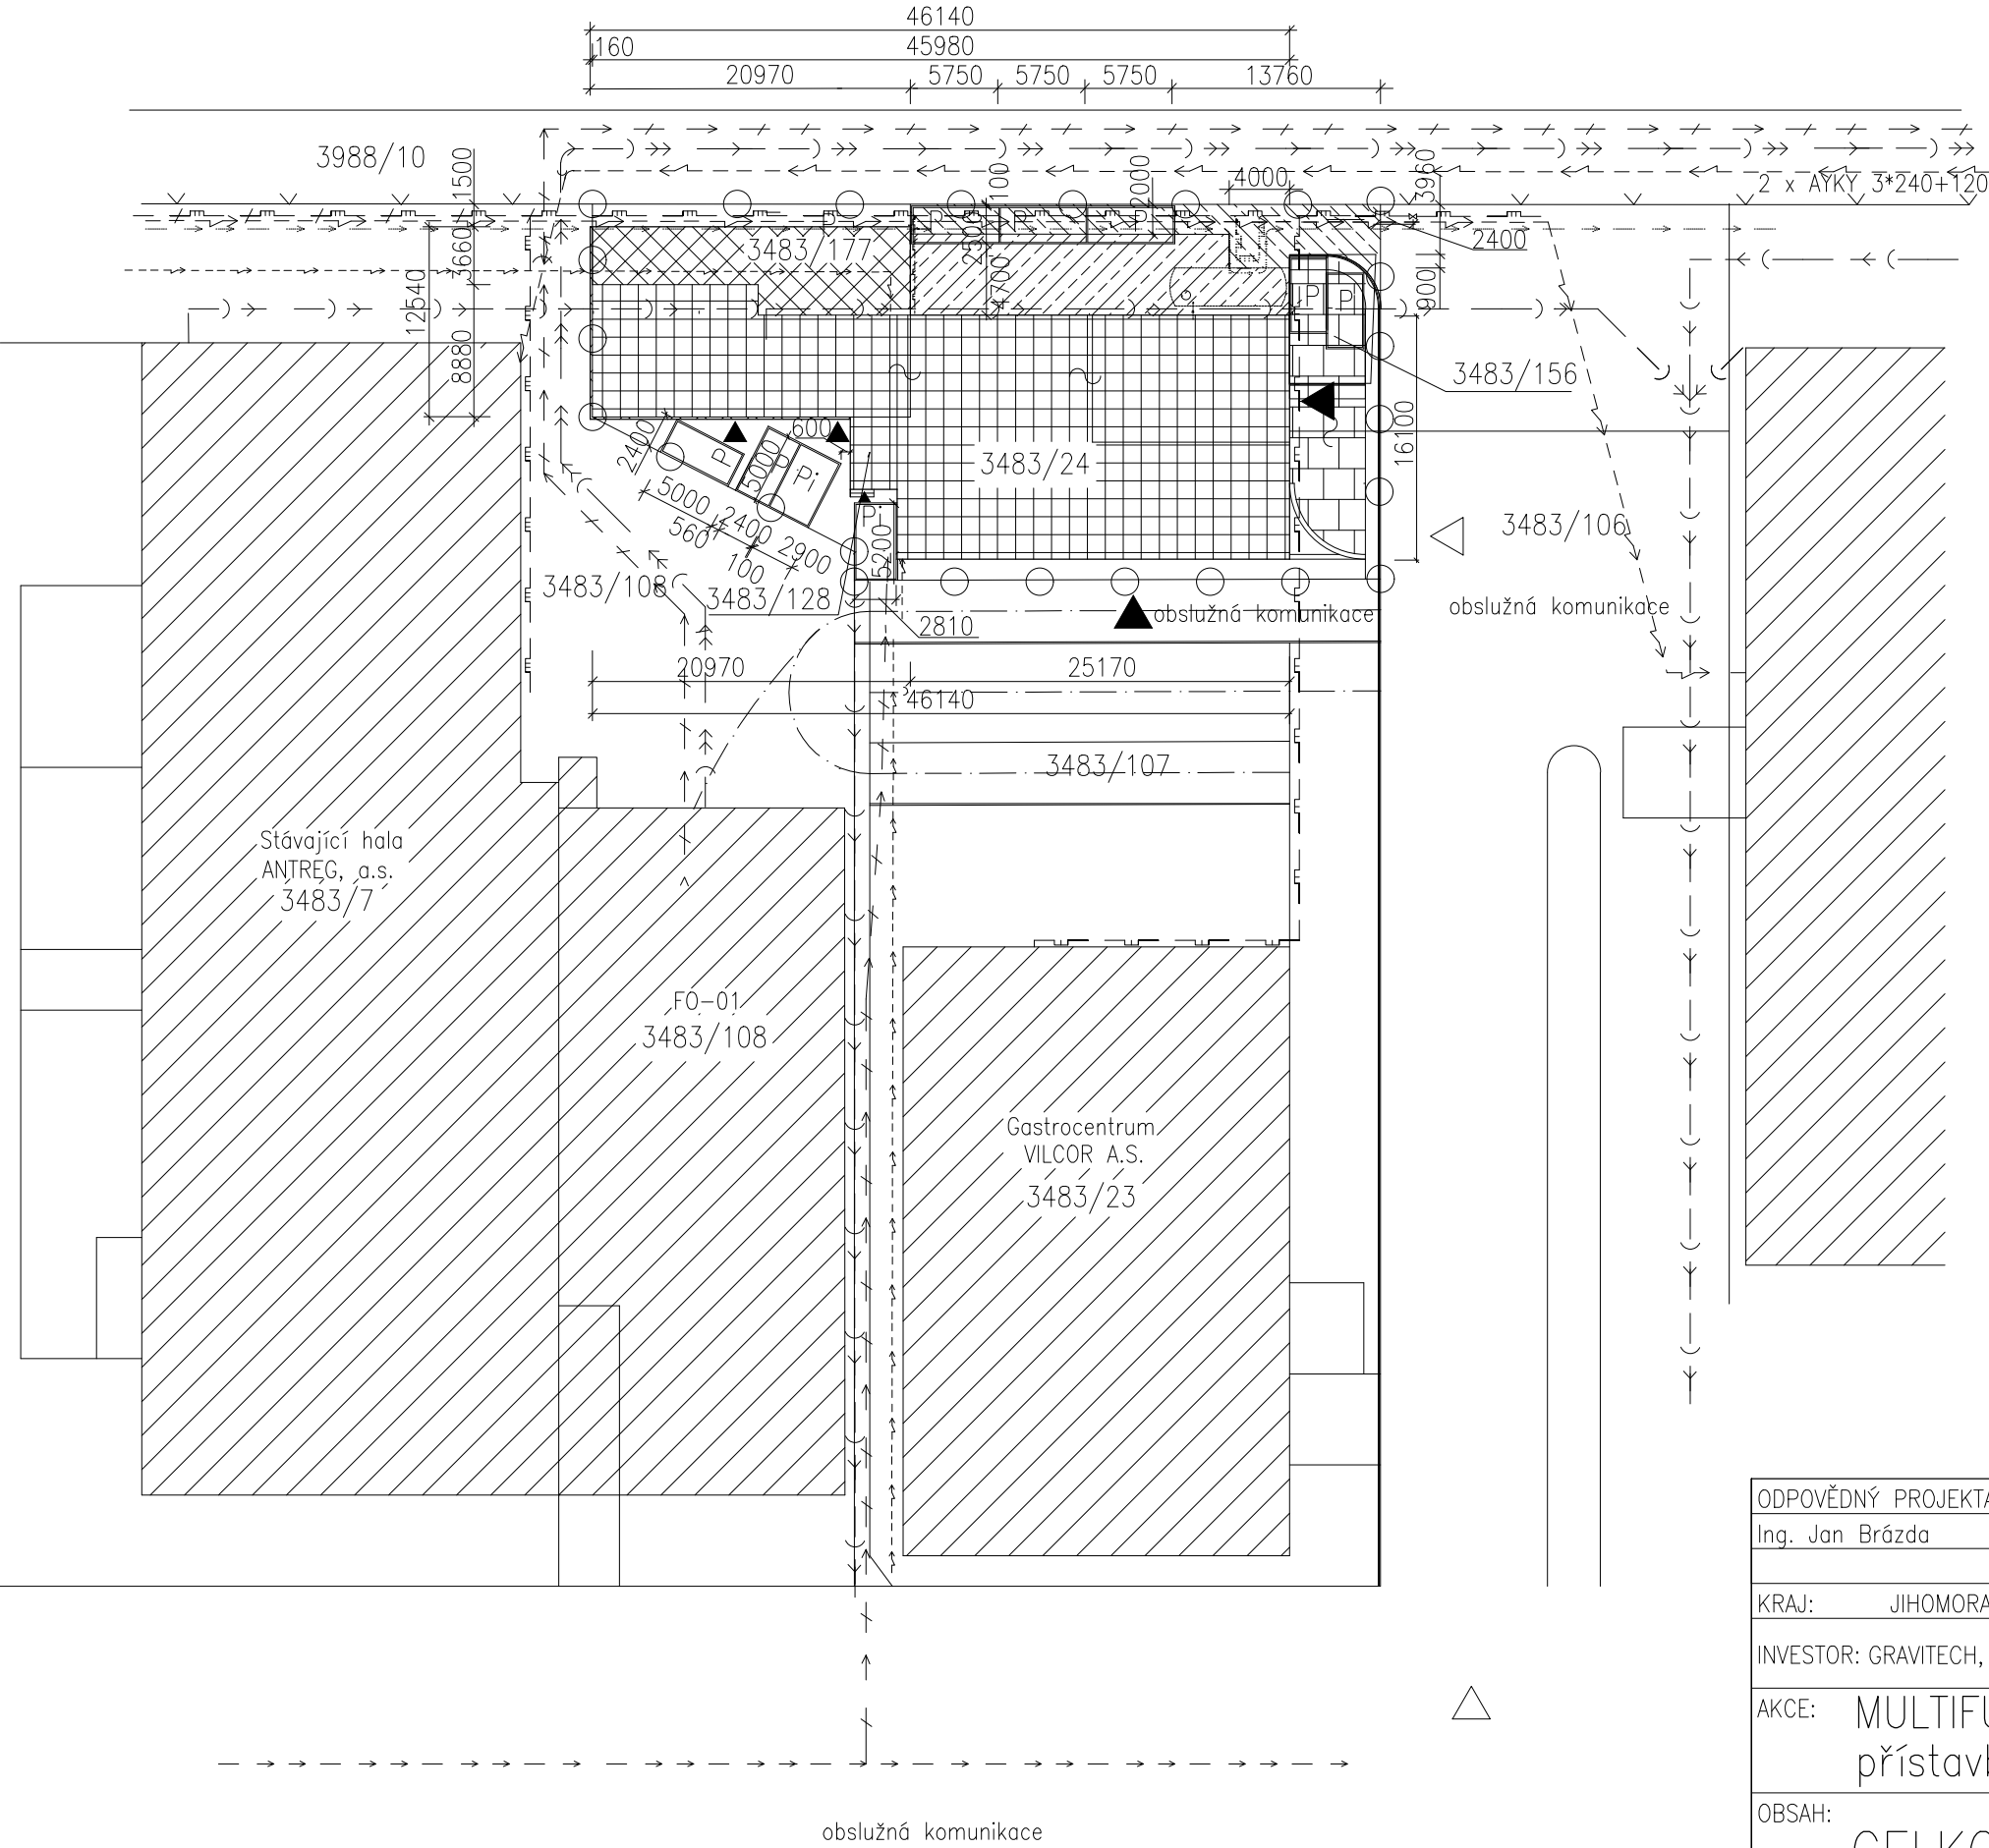

LEGENDA

-
- MULTIFUNKČNÍ HALA VYŠKOV – PŮVODNÍ ZAST.PLOCHA 573 M2
-
- SOUSEDNÍ STAVEBNÍ OBJEKTY
-
- PŘÍSTAVBA MULTIF. HALY – NOVĚ ZASTAVĚNÁ PLOCHA
-
- ZPEVNĚNÁ PLOCHA ŠTĚRKODRTÍ 0/32, TL. 200 MM STÁVAJÍCÍ
-
- NÁJEZDOVÁ RAMPA, ŽULOVÁ DLAŽBA
-
- NOVÁ ZPEVNĚNÁ PLOCHA ŠTĚRKODRTÍ 0/32, TL. 200 MM
-
- VSTUP NA POZEMEK
-
- VSTUP DO OBJEKTU
-
- STÁVAJÍCÍ OPLOCENÍ
-
- HRANICE POZEMKU INVESTORA
-
- PŘÍPOJKA VODY
-
- PŘÍPOJKA PLYNU, STÁVAJÍCÍ, V ZEMI KK 40
-
- PŘÍPOJKA PLYNU, PŘELOŽKA ZEMNÍ VEDENÍ, KK 40
-
- STL PLYNOVOD PLÁNOVANÁ PŘELOŽKA DO ZEME PE 125, dl. 55 m
-
- STL PLYNOVOD STÁVAJÍCÍ ZEMNÍ VEDENÍ PE 110
-
- STL PLYNOVOD, NADZEMNÍ VEDENÍ
-
- ZEMNÍ KABEL ROZVODU NN
-
- SPLAŠKOVÁ KANALIZACE STÁVAJÍCÍ
-
- JEDNOTNÁ KANALIZACE STÁVAJÍCÍ DN 250 MM
-
- JEDNOTNÁ KANALIZACE STÁVAJÍCÍ DN 250 MM VYZTUŽENA PLASTEM
-
- VYBOURANÉ KONSTRUKCE PLYNOVODU, VZDUCHOVODU
-
- PARKOVACÍ MÍSTO PRO OSOBNÍ AUTOMOBIL VOLNĚ PŘÍSTUPNÉ
-
- PARKOVACÍ MÍSTO PRO TĚLESNĚ POSTIŽENÉ

ODPOVĚDNÝ PROJEKTANT	VYPRACOVAL		
Ing. Jan Brázda	Ing.Alois Dobeš		
KRAJ: JIHMORAVSKÝ		DATUM	02/2017
INVESTOR: GRAVITECH, s.r.o., Sámova 1161/5, Slatina, 627 00, Brno		FORMÁT	A3
		ÚČEL	UR+SP
AKCE: MULTIFUNKČNÍ HALA VYŠKOV přístavba a nastavba		Č.KOPIE	
		MĚŘÍTKO	PŘÍLOHA č.
OBSAH: CELKOVÁ SITUACE		1:500	C.2