


ŘEZ A-A, STÁVAJÍCÍ STAV

1:100

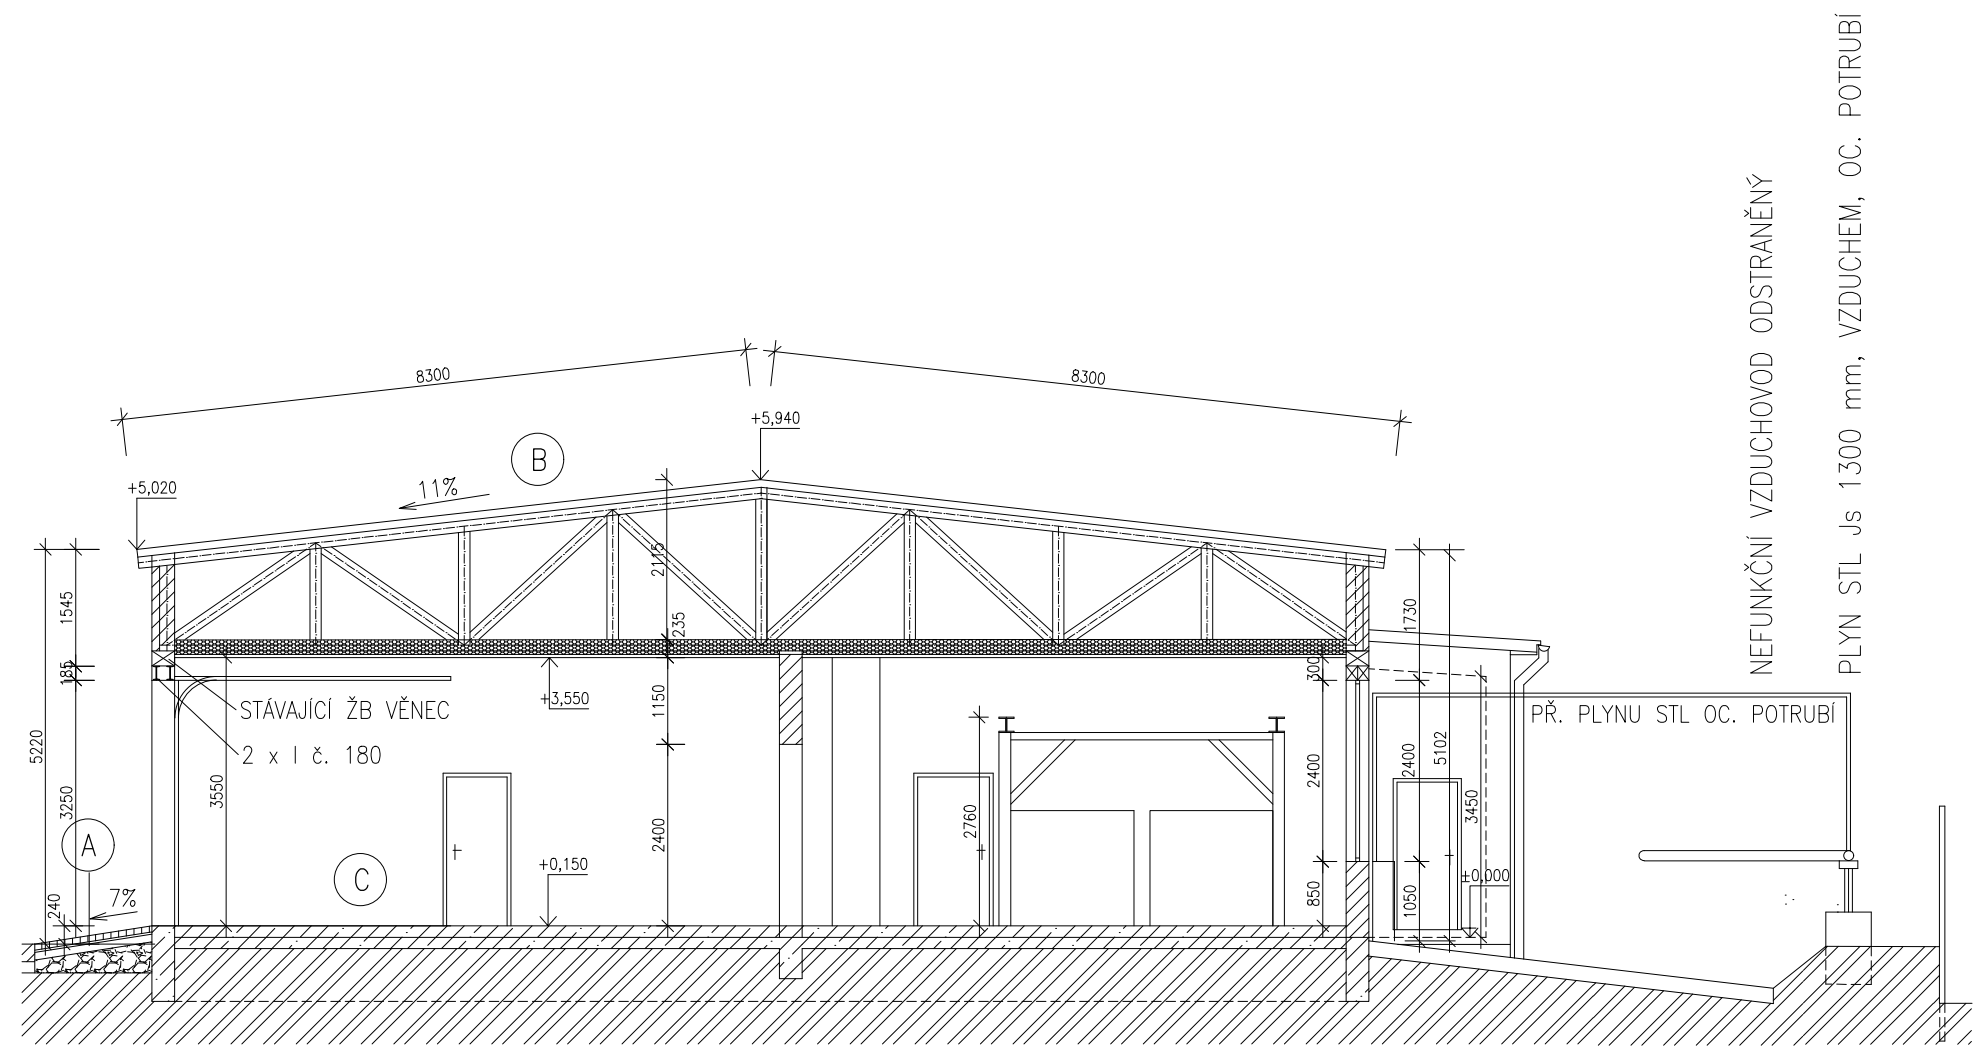

LEGENDA MATERIÁLŮ

- ZDIVO CIHELNÉ STÁVAJÍCÍ
- BETONOVÉ KONSTRUKCE
- TEPELNÁ IZOLACE – MINERÁLNÍ VATA
- VZDUCHOVOD– NEFUNKČNÍ, ODSTRANĚNÝ
- ŠTĚRKODRŤ 0/32 TL. 200 MM

SKLADBA A:

BETONOVÁ DLAŽBA 80 MM
ŠTĚRK 4/8 30 MM
ŠTĚRK 16/32 100 MM
ŠTĚRK 32/64 150–400 MM

B:

HLINÍKOVÁ KRYTINA
DŘEVĚNÉ SBÍJENÉ VAZNÍKY
TEPELNÁ IZOLACE MINERÁLNÍ ROHOŽ 200 MM
SÁDROKARTONOVÝ PODHLED

C:

BETONOVÁ MAZANINA
IZOLACE
PODKLADNÍ BETON

ODPOVĚDNÝ PROJEKTANT	VYPRACOVAL		
Ing. Jan Brázda	Ing. Alois Dobeš		
KRAJ:	JIHOMORAVSKÝ		
INVESTOR: GRAVITECH s.r.o., SÁMOVA 1161/5, 627 00 BRNO	DATUM	02/2017	
AKCE: MULTIFUNKČNÍ HALA VÝŠKOV – přístavba a nastavba	FORMÁT	A3	
	ÚČEL	UR+SP	
	Č.KOPIE		
OBSAH: STÁVAJÍCÍ ŘEZ A–A	MĚŘÍTKO	Č.VÝKRESU	
	1:100	107	