


PŮDORYS ZÁKLADŮ

1:100

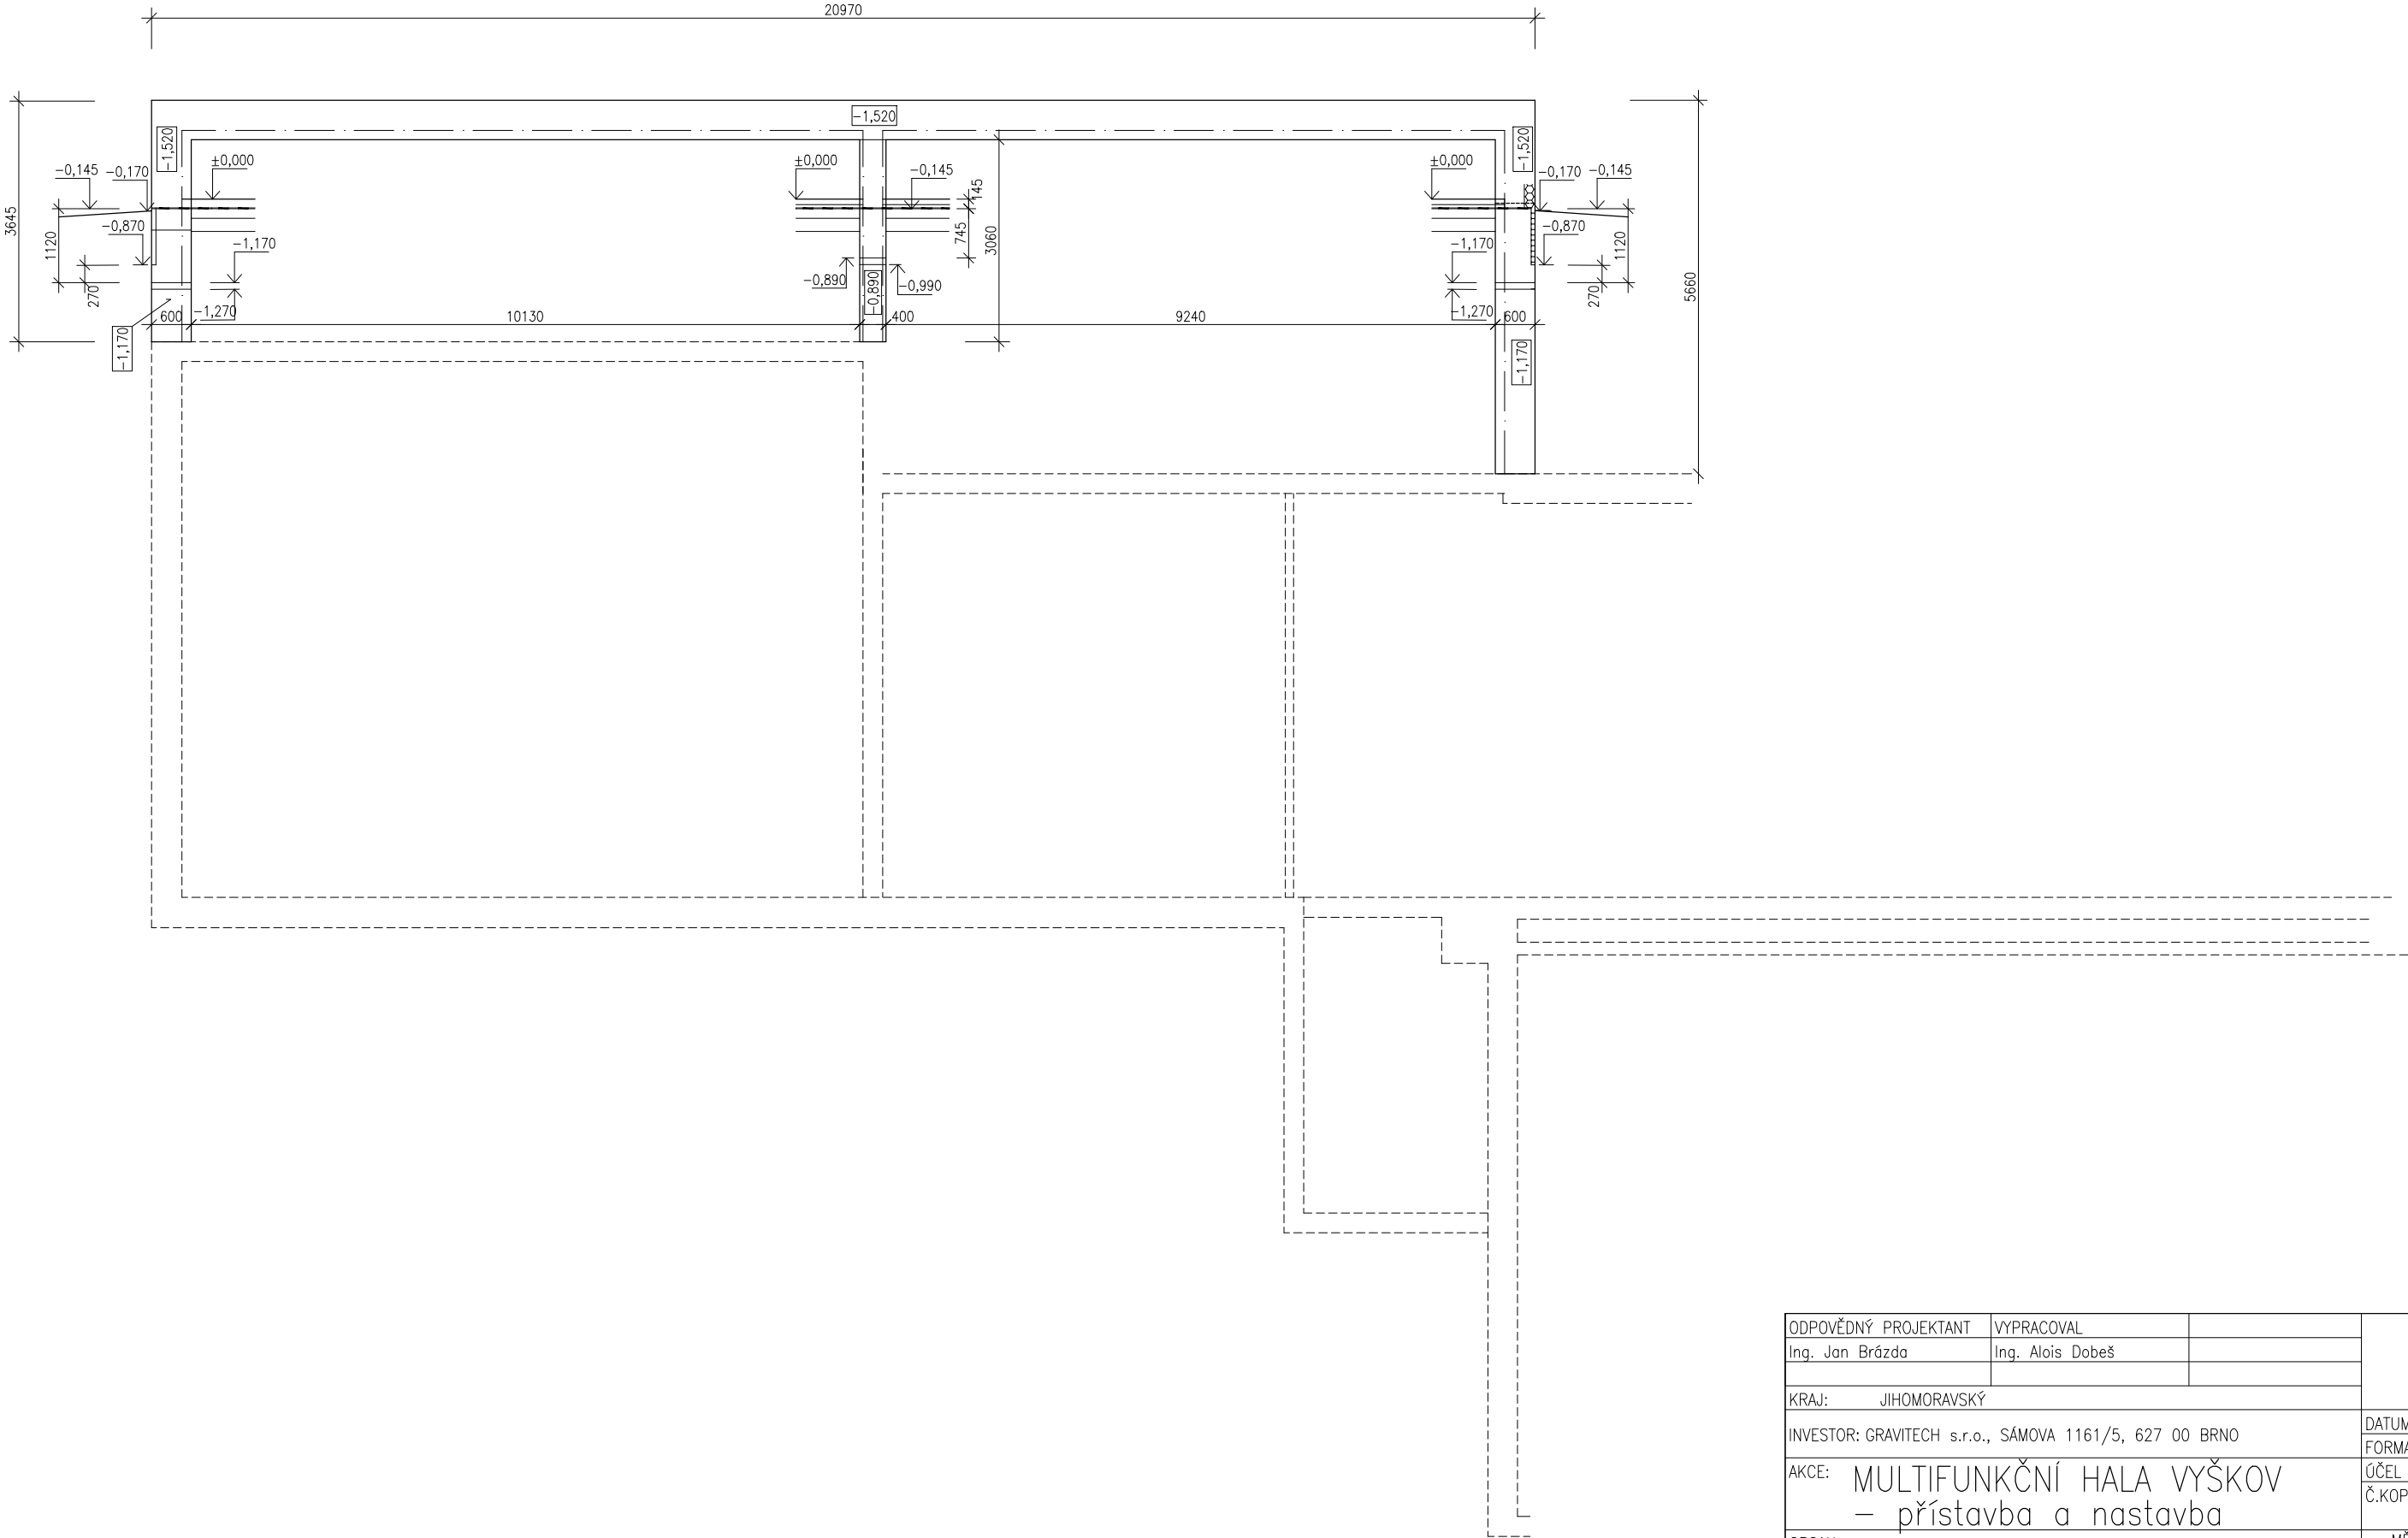

ODPOVĚDNÝ PROJEKTANT	VYPRACOVAL			
Ing. Jan Brázda	Ing. Alois Dobeš			
KRAJ: JIHOMORAVSKÝ			DATUM	02/2017
INVESTOR: GRAVITECH s.r.o., SÁMOVA 1161/5, 627 00 BRNO			FORMÁT	A3
AKCE: MULTIFUNKČNÍ HALA VYŠKOV			ÚČEL	UR+SP
– přístavba a nastavba			Č.KOPIE	
OBSAH: VÝKRES ZÁKLADŮ			MĚŘÍTKO	Č.VÝKRESU
			1:100	100A