


Půdorys tělocvičny

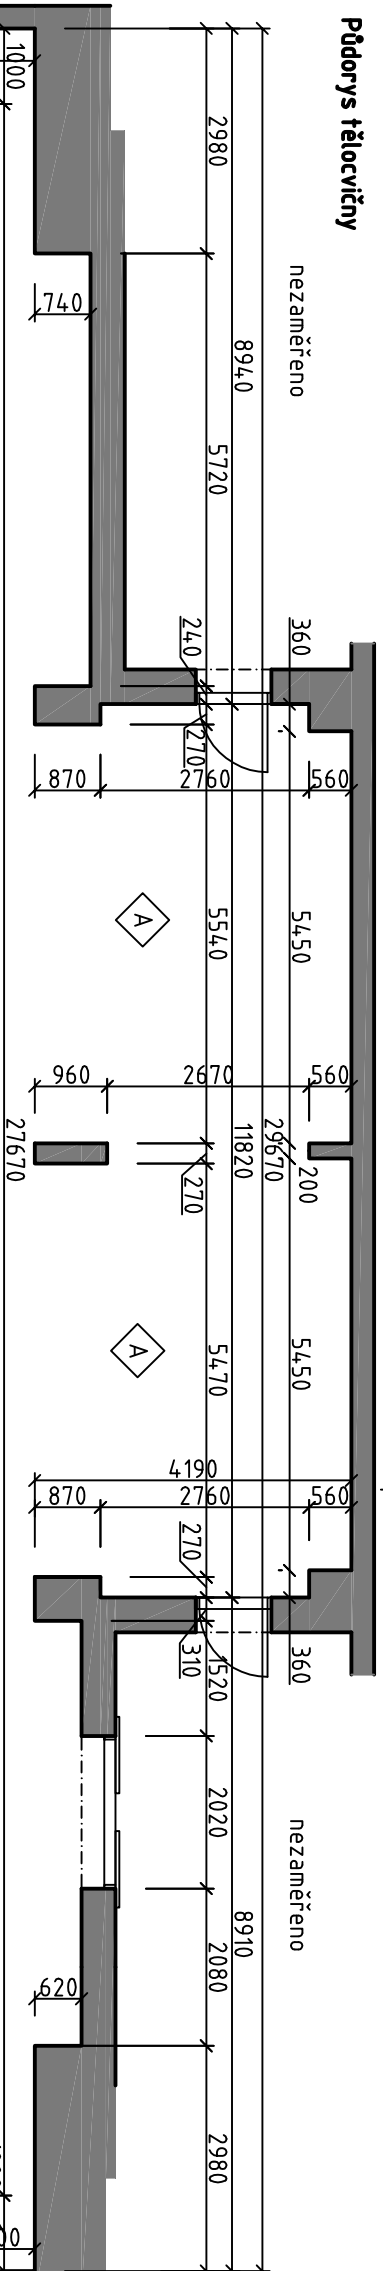


Legenda:

Úprava podlahy:

- A Rekonstrukce podlahové konstrukce telocvičny - celková plocha 575,82m²
 - obvod podlahy 170,60. Bude provedena demontáž stávající nášlapné vrstvy až na rošt. Na tento rošt bude nově provedena vrstva z desek OSB tl. 12mm na péro a drážku a dále dubová mozaika anglického vzoru z lamel tl. 8mm, rozměru 160mm x 228mm. Mozaika bude lepena MS polymerovým lepidlem. Do dveří budou osazeny přechodové lišty. Obvod podlahy řešen olišťováním.

Herní hřiště:


- herní hřiště pro basketbal 28,0x15,0m
 tloušťka čáry 0,05m. Celková délka čáry = 202,63m, barva čáry MODRÁ.
- herní hřiště pro balington 2x 13,4x6,1m
 tloušťka čáry 0,05m. Celková délka čáry = 198,98m, barva čáry ZELENÁ.
- brankoviště pro florbal 2x 4,0x5,0m
 tloušťka čáry 0,05m. Celková délka čáry = 41,4m, barva čáry ČERNÁ.
- zmenšené hřiště

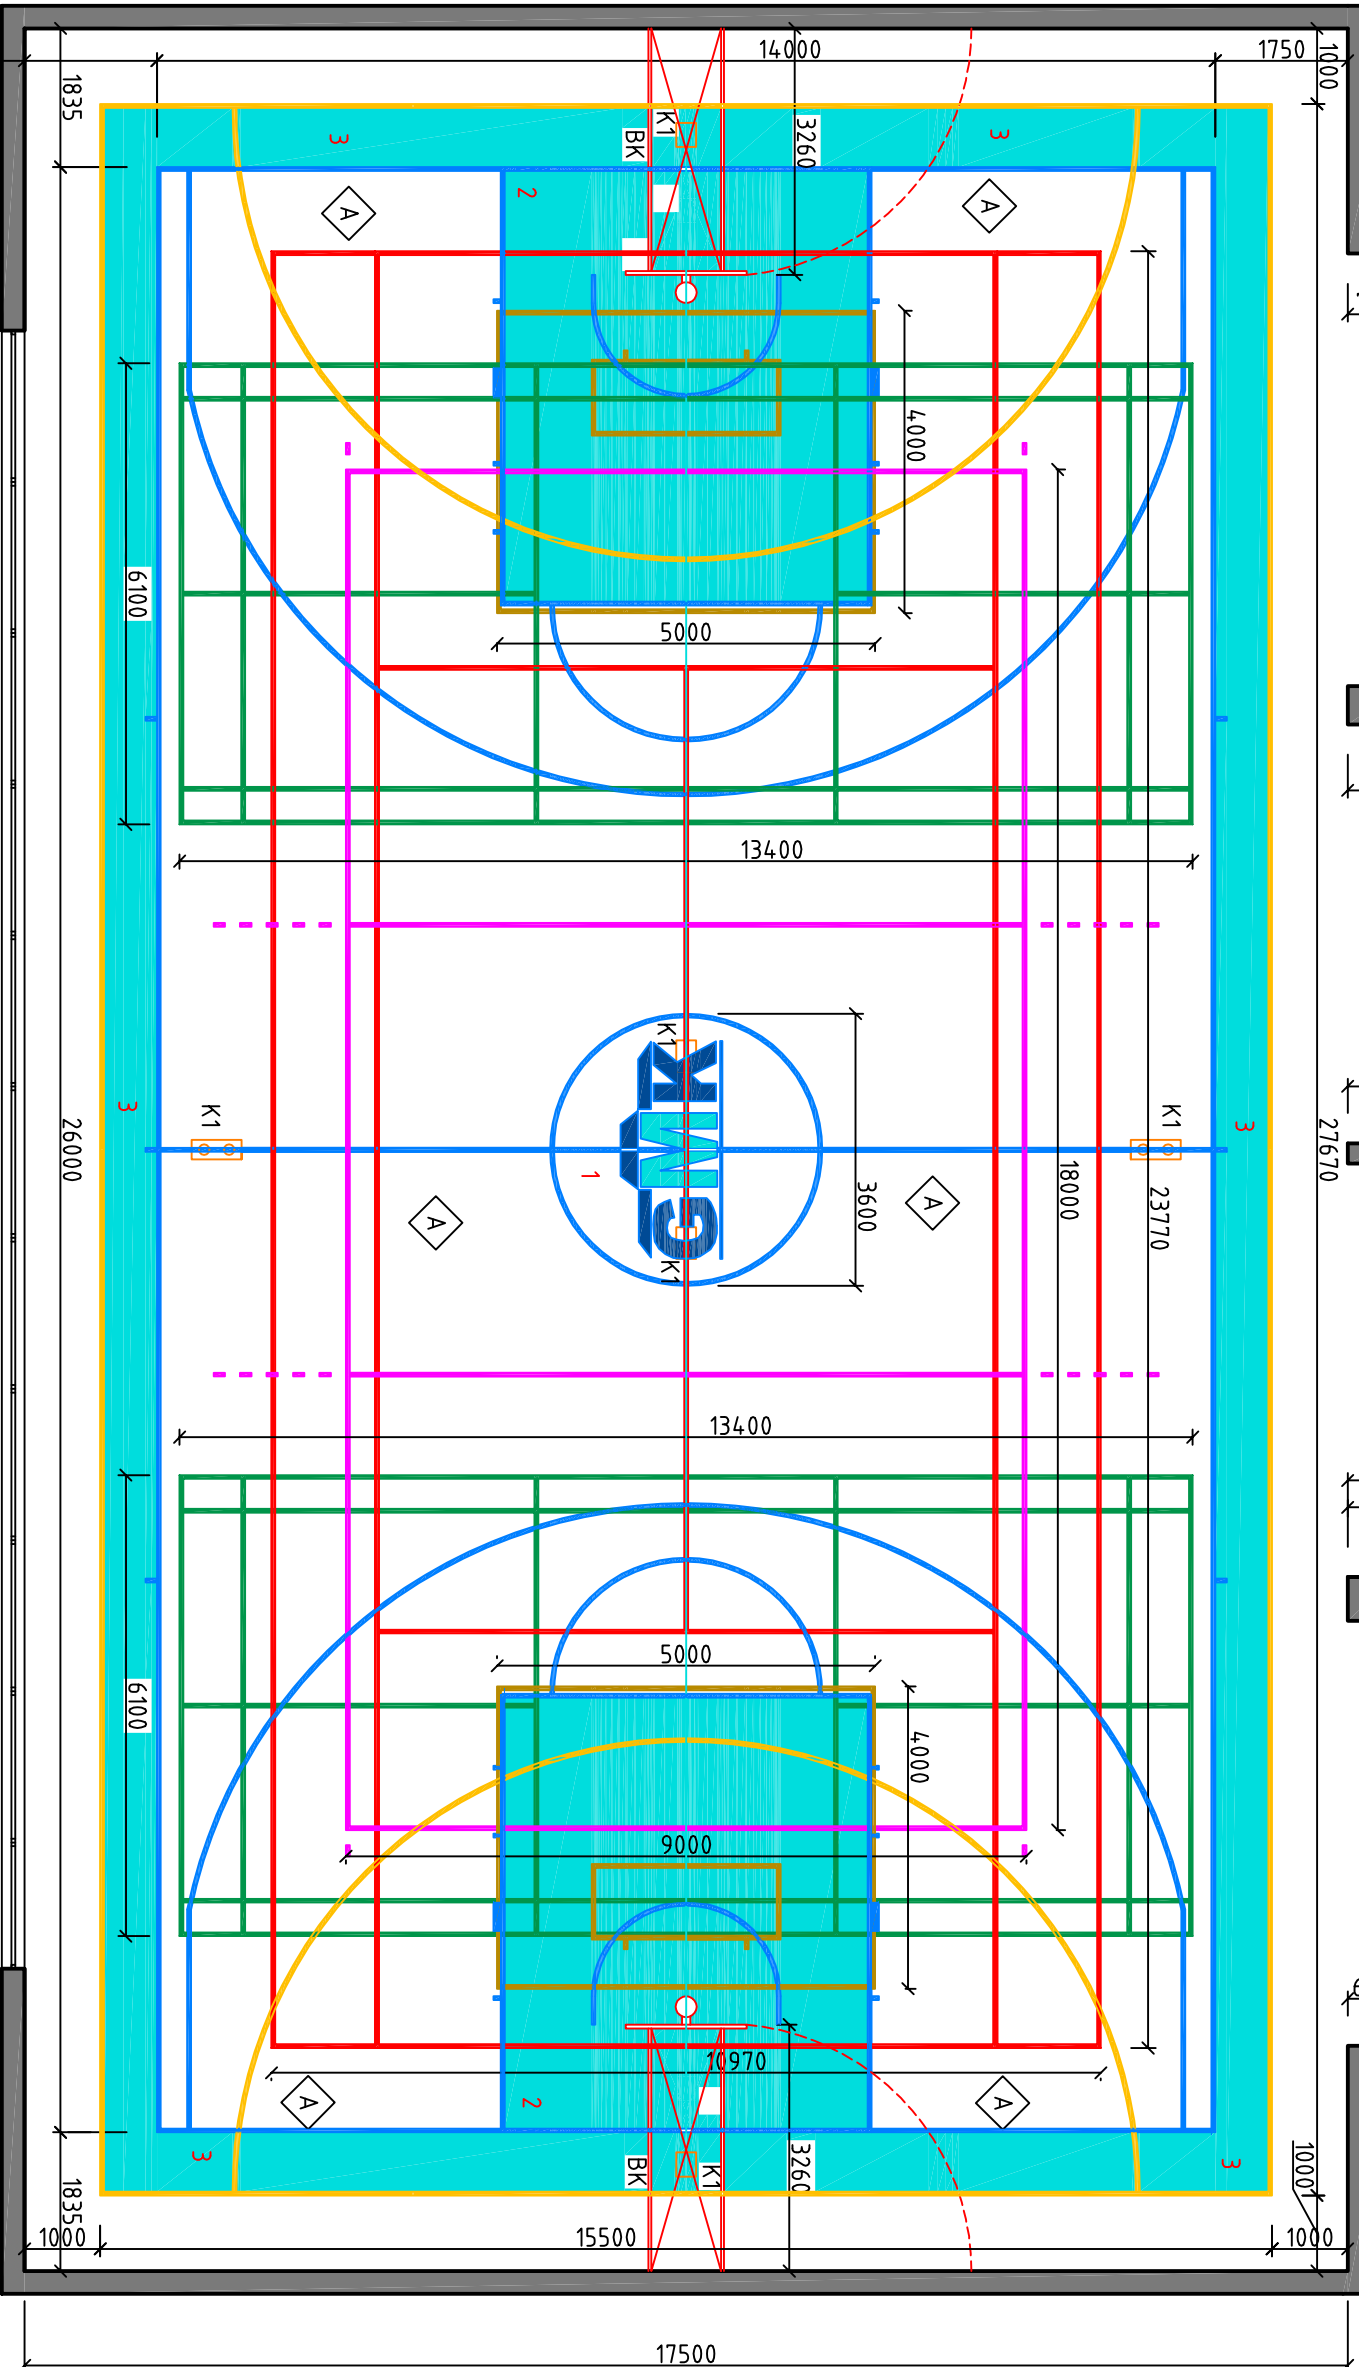

- barevně zvýrazněno pouze písmo 'm kruhu prům. 3,5m
- barevné odlišení doskočiště pod koši
 barevná plošně, celková plocha 54,72 m²
- barevné odlišení prostoru mezi basketbalovým a házenkářským (futsalovým) hřištěm
 barevná plošně, celková plocha 60,58 m²

Poznámky:

- Původní podlahové kotvení pro sloupky sítí odstranit na nahradit jej novým kotvením pouze s použitím zátek bez nutnosti větších krytů (K1)
- (BK) osazení nových sklopných basketbalových košů. Osazeno na boční stěnu. Konkrétní systém bude zvolen dodavatelem a odsouhlasen stavebníkem před zahájením prací.
- Kotvení konstrukce pro napínání sítě do podlahy bude upřesněno po odstranění stávající podlahové konstrukce. V rámci případného nového kotvení budou dodány nové sloupky pro tenis, volejbal a 2x pro balington.
- Značení herních hřišť bude provedeno mezi vrstvami laku po dobrusu a dotmelení mozaiky.

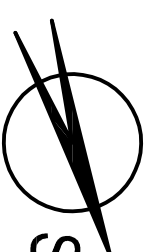

Zodpovědný projektant:	Vypracoval:	Kreslil:	
Ing. Lubomír Koraba	Ing. Lubomír Koraba	Ing. Karel Ouběalý	
Stavebník: Gymnázium Mikuláše Koperníka, příspěvková organizace			
Místo stavby: ulice 17. Listopadu 526, Blilovec			
Název stavby:			
Gymnázium Mikuláše Koperníka - tělocvična			
- úprava podlahové konstrukce			
Část PD:	D. Dokumentace stavebního objektu		
Výřez:	Půdorys tělocvičny - úprava podlahy		
Datum:	04/2017		
Stupeň:	-		
Měřítko:	1:100		
Číslo výřezu:	D.1.1.b-01		