


ŘEZ ŽALUZIOVÝM KASTLÍKEM

NOVÝ STAV

LEPÍCÍ STĚRKOVÁ HMOTA-
TEPELNÁ IZOLACE EPS 70F-
HMOŽDINKA-
SKLOTEXTILNÍ SÍŤOVINA-
FASÁDNÍ OMÍTKA-

STAVEBNÍ PŘIPRAVENOST
DRÁŽKA 150x50
XPS tl. 50 mm

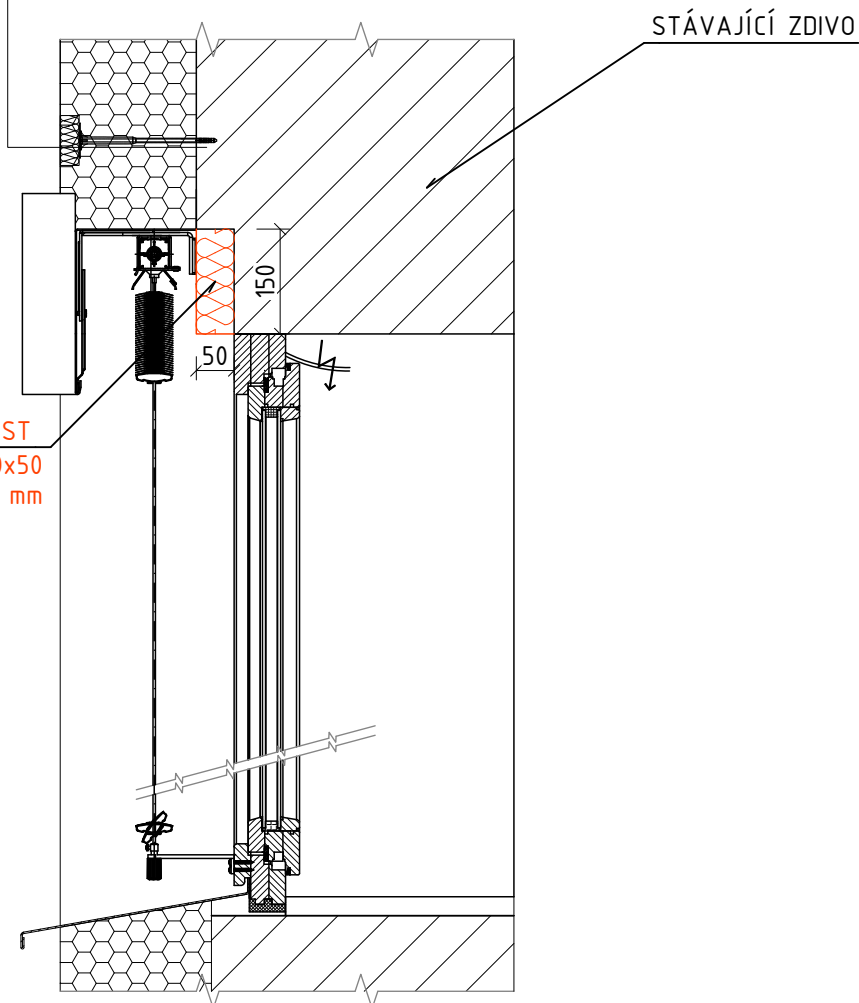

ZODPOVĚDNÝ PROJEKTANT	VYPRACOVAL	KONTROLOVAL	Ing. VÁCLAV ZAJÍČEK BYSTRČKA 213 756 24 BYSTRČKA +420 739 145 555 vaclavzajicek@outlook.cz	PARÉ Č.
Ing. VÁCLAV ZAJÍČEK	Ing. VÁCLAV ZAJÍČEK			
STAVEBNÍK: ROBERT HLAVICA BYSTRČKA 338 756 24 BYSTRČKA				
PROJEKT: ZATEPLENÍ ADMISTRATIVNÍHO OBJEKTU POZ. PARC. č. st. 1214, 1215 K.Ú. KRÁSNO NAD BEČVOU			ZAKÁZKA:	042/2023
OBJEKT: SO-01 ADMINISTRATIVNÍ BUDOVA			STUPEŇ PD:	ÚR+DSP
ČÁST DOKUMENTACE: D - DOKUMENTACE OBJEKTŮ			DATUM:	08/2023
OBSAH: NOVÝ STAV			FORMÁT:	A4
ŘEZ ŽALUZIOVÝM KASTLÍKEM			MĚŘÍTKO 1:10	VÝKRES Č.: D.1.1.b-13