ŘEZ A-A´

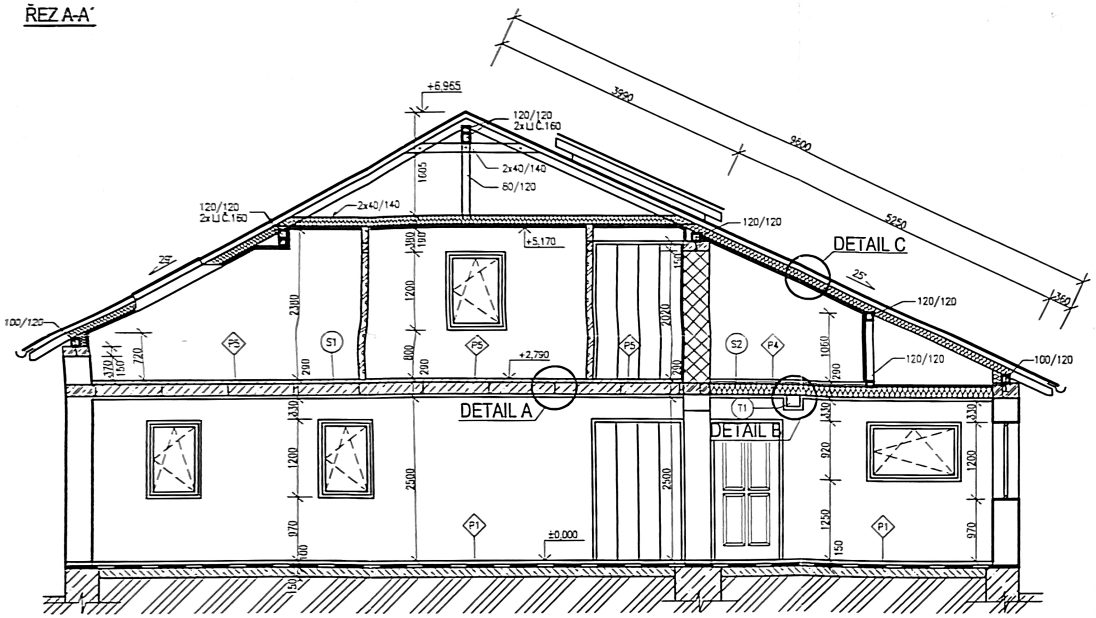

ŘEZ B-B´

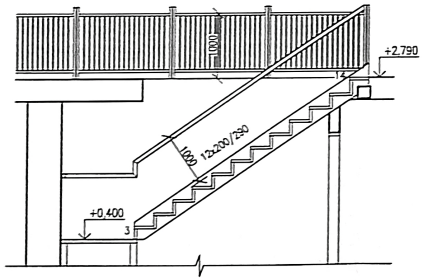

DETAIL „A" M: 1:10

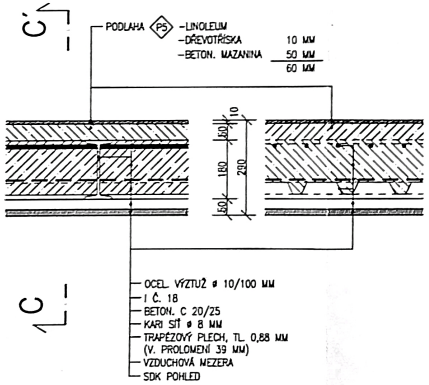

ŘEZ C-C´ M: 1:10

DETAIL „B" M: 1:20

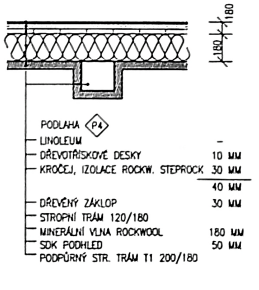

DETAIL „C" M: 1:20

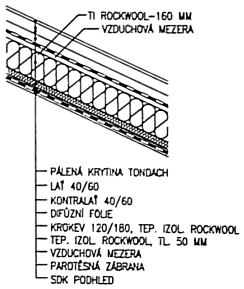

SKLADBY PODLAH

P1

LINOLEUM	–
SAMONIVELAČNÍ STĚRKA	–
BETONOVÁ MAZANINA	50 MM
PE FÓLIE	–
POLYSTYREN	50 MM
	100 MM

P2

KERAMICKÁ DLAŽBA	7 MM
LEPÍCÍ TMEL	–
POVLAKOVÁ HI	–
BETONOVÁ MAZANINA	43 MM
PE FÓLIE	–
POLYSTYREN	50 MM
	100 MM

P3

KERAMICKÁ DLAŽBA	7 MM
LEPÍCÍ TMEL	–
BETONOVÁ MAZANINA	43 MM
PE FÓLIE	–
POLYSTYREN	50 MM
	100 MM

P4

LINOLEUM	–
DŘEVOTŘÍSK DESKA	10 MM
KROČ. IZOLACE STEPROCK	30 MM
ZÁKLOP	30 MM
	70 MM

P5

LINOLEUM	–
DŘEVOTŘÍSK DESKA	10 MM
BETONOVÁ MAZANINA	50 MM
	60 MM

P6

LINOLEUM	–
DŘEVOTŘÍSK DESKA	10 MM
ZÁKLOP	30 MM
	40 MM

P7

KERAMICKÁ DLAŽBA	7 MM
LEPÍCÍ TMEL	–
BETONOVÁ MAZANINA	43 MM
PE FÓLIE	–
	50 MM

BETONOVÁ MAZANINA JE VE VŠECH MÍSTNOSTECH 1NP VYZTUŽENA KARI SÍTÍ ø8 MM

VEŠKERÉ NÁŠLAPNÉ VRSTVY PODLAH PODLAHY JSOU VE STEJNÉ VÝŠKOVÉ ÚROVNI

POTVRZENO ZA PODMÍNEK, ROZHODNUTÍ
č.j.: T0-SU/157212/2009/Mach
V Brně dne 23.06.2009
VED. STAV ÚŘADU ÚMČ SLATINA

LEGENDA MATERIÁLŮ

- STÁVAJÍCÍ ZDIVO HELUZ 40 P+D, MALTA HELUZ SUPERTHERM TM 34, 5,0 MPa
- NOVÉ ZDIVO Z POROBETON. TVÁRNIC YTONG P2 500-100/249/599, TMEL YTONG
- PROSTÝ BETON C20/25
- ŽELEZOBETON
- STÁVAJÍCÍ ZDIVO BEZ ROZLIŠENÍ
- 1x HYDROIZOLAČNÍ PÁS BITAGIT
- MINERÁLNÍ VLNA

T1 TRÁM 200/180 PODPORUJÍCÍ STROPNÍ TRÁMY STROPŮ S1 A S2

2

STAVBA:	PENZION		ZODPOVĚDNÝ PROJEKTANT: ING. JOSEF HYPR ČA: 100 2271
INVESTOR:	OBLASTNÍ SPOL. ČESKÉHO ČERV. KŘÍŽE KŘENOVÁ 219/66, 602 00 BRNO-STŘED		RAZÍTKO:
MÍSTO STAVBY:	ONŘEJE VESELÉHO 5a, BRNO-SLATINA		
OKRES-KRAJ:	BRNO-MĚSTO		
OBSAH VÝKRESU:	ŘEZ OBJ. SO 01-NOVÝ STAV		
ČÍSLO ZAKÁZKY:	002/2009	FORMÁT:	8xA4
STUPEŇ:	PSP	MĚŘÍTKO:	1:50
DATUM:	BŘEZEN 2009	ČÍSLO VÝKRESU:	009

PODPIS PROJEKTANTA:

JIHOZÁPADNÍ POHLED

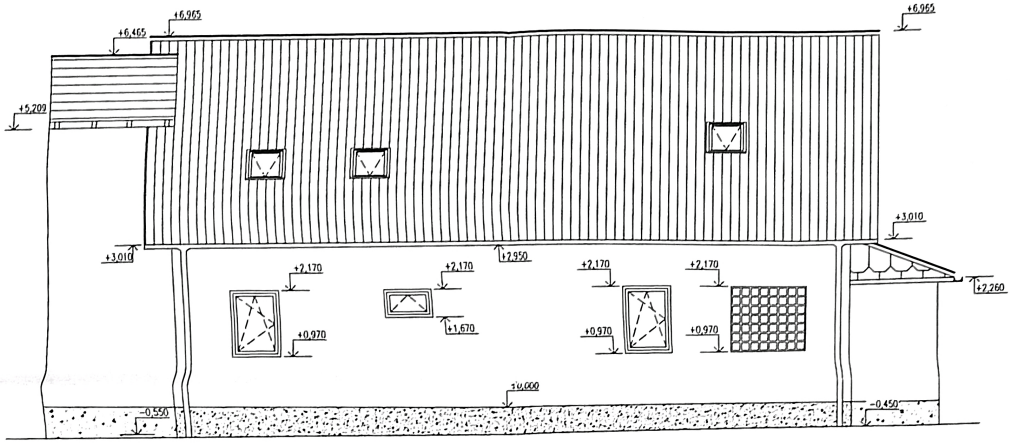

SEVEROVÝCHODNÍ POHLED

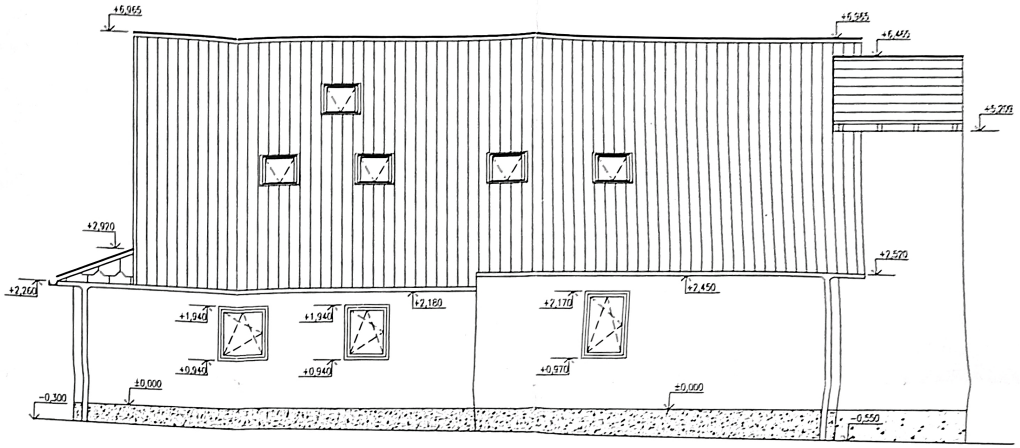

JIHOVÝCHODNÍ POHLED

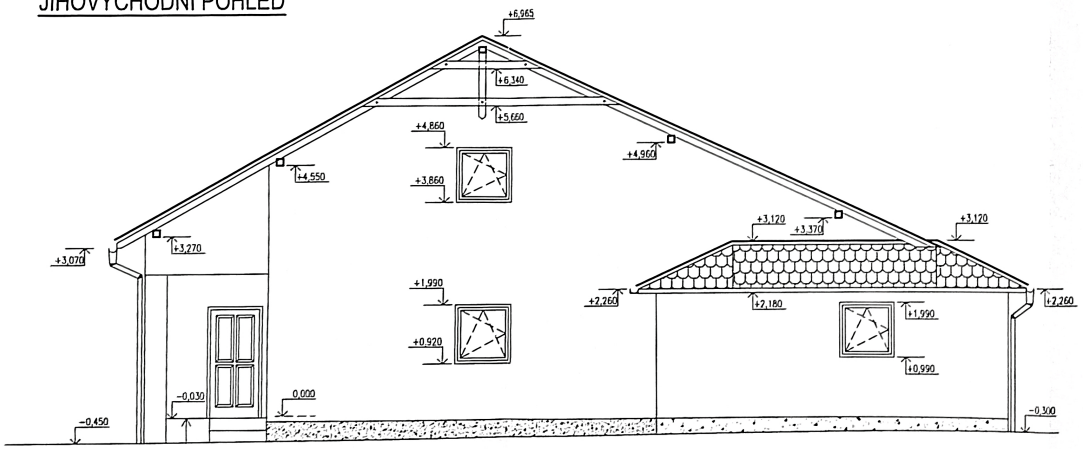

SEVEROZÁPADNÍ POHLED

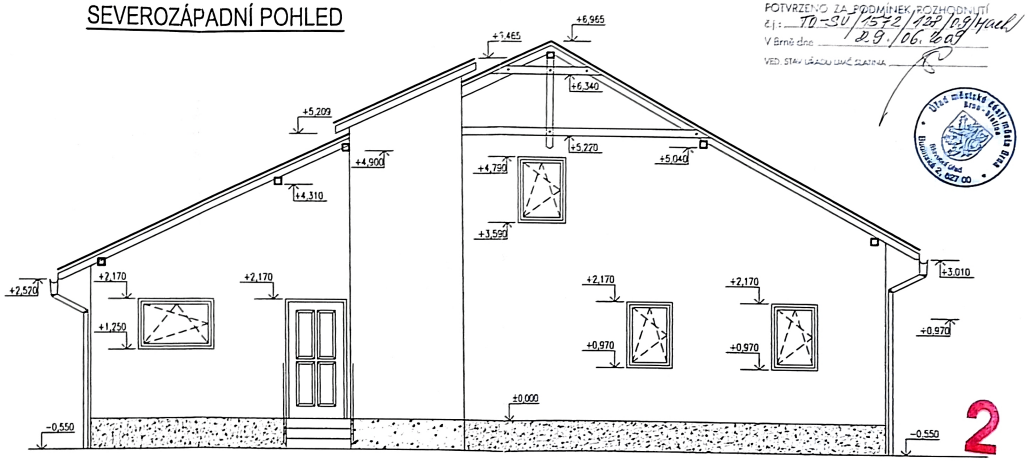

POTVRZENO ZA PODMÍNEK ROZHODNUTÍ
č.j.: TO-SU/1572/128/09/Hach
V Brně dne 29./06.2009
VED. STAV ÚŘADU UMČ SLATINA

Úřad městské části města Brna - Slatina
Hlavní úřad
Hlavní 2, 627 00

2

STAVBA:	PENZION		ZODPOVĚDNÝ PROJEKTANT: ING. JOSEF HYPR ČAI: 100 2271
INVESTOR:	OBLASTNÍ SPOL. ČESKÉHO ČERV. KŘÍŽE KŘENOVÁ 219/66, 602 00 BRNO-STŘED		RAZITKO:
MÍSTO STAVBY:	ONŘEJE VESELÉHO 5a, BRNO-SLATINA		
OKRES-KRAJ:	BRNO-MĚSTO		
OBSAH VÝKRESU:	POHLEDY S0 01 - NOVÝ STAV		
ČÍSLO ZAKÁZKY:	002/2009	FORMÁT: 8xA4	
STUPEŇ:	PSP	MĚŘÍTKO: 1:50	PODPIS PROJEKTANTA:
DATUM:	BŘEZEN 2009	ČÍSLO VÝKRESU: 010	