



ŘEZ A-A'; M: 1:75

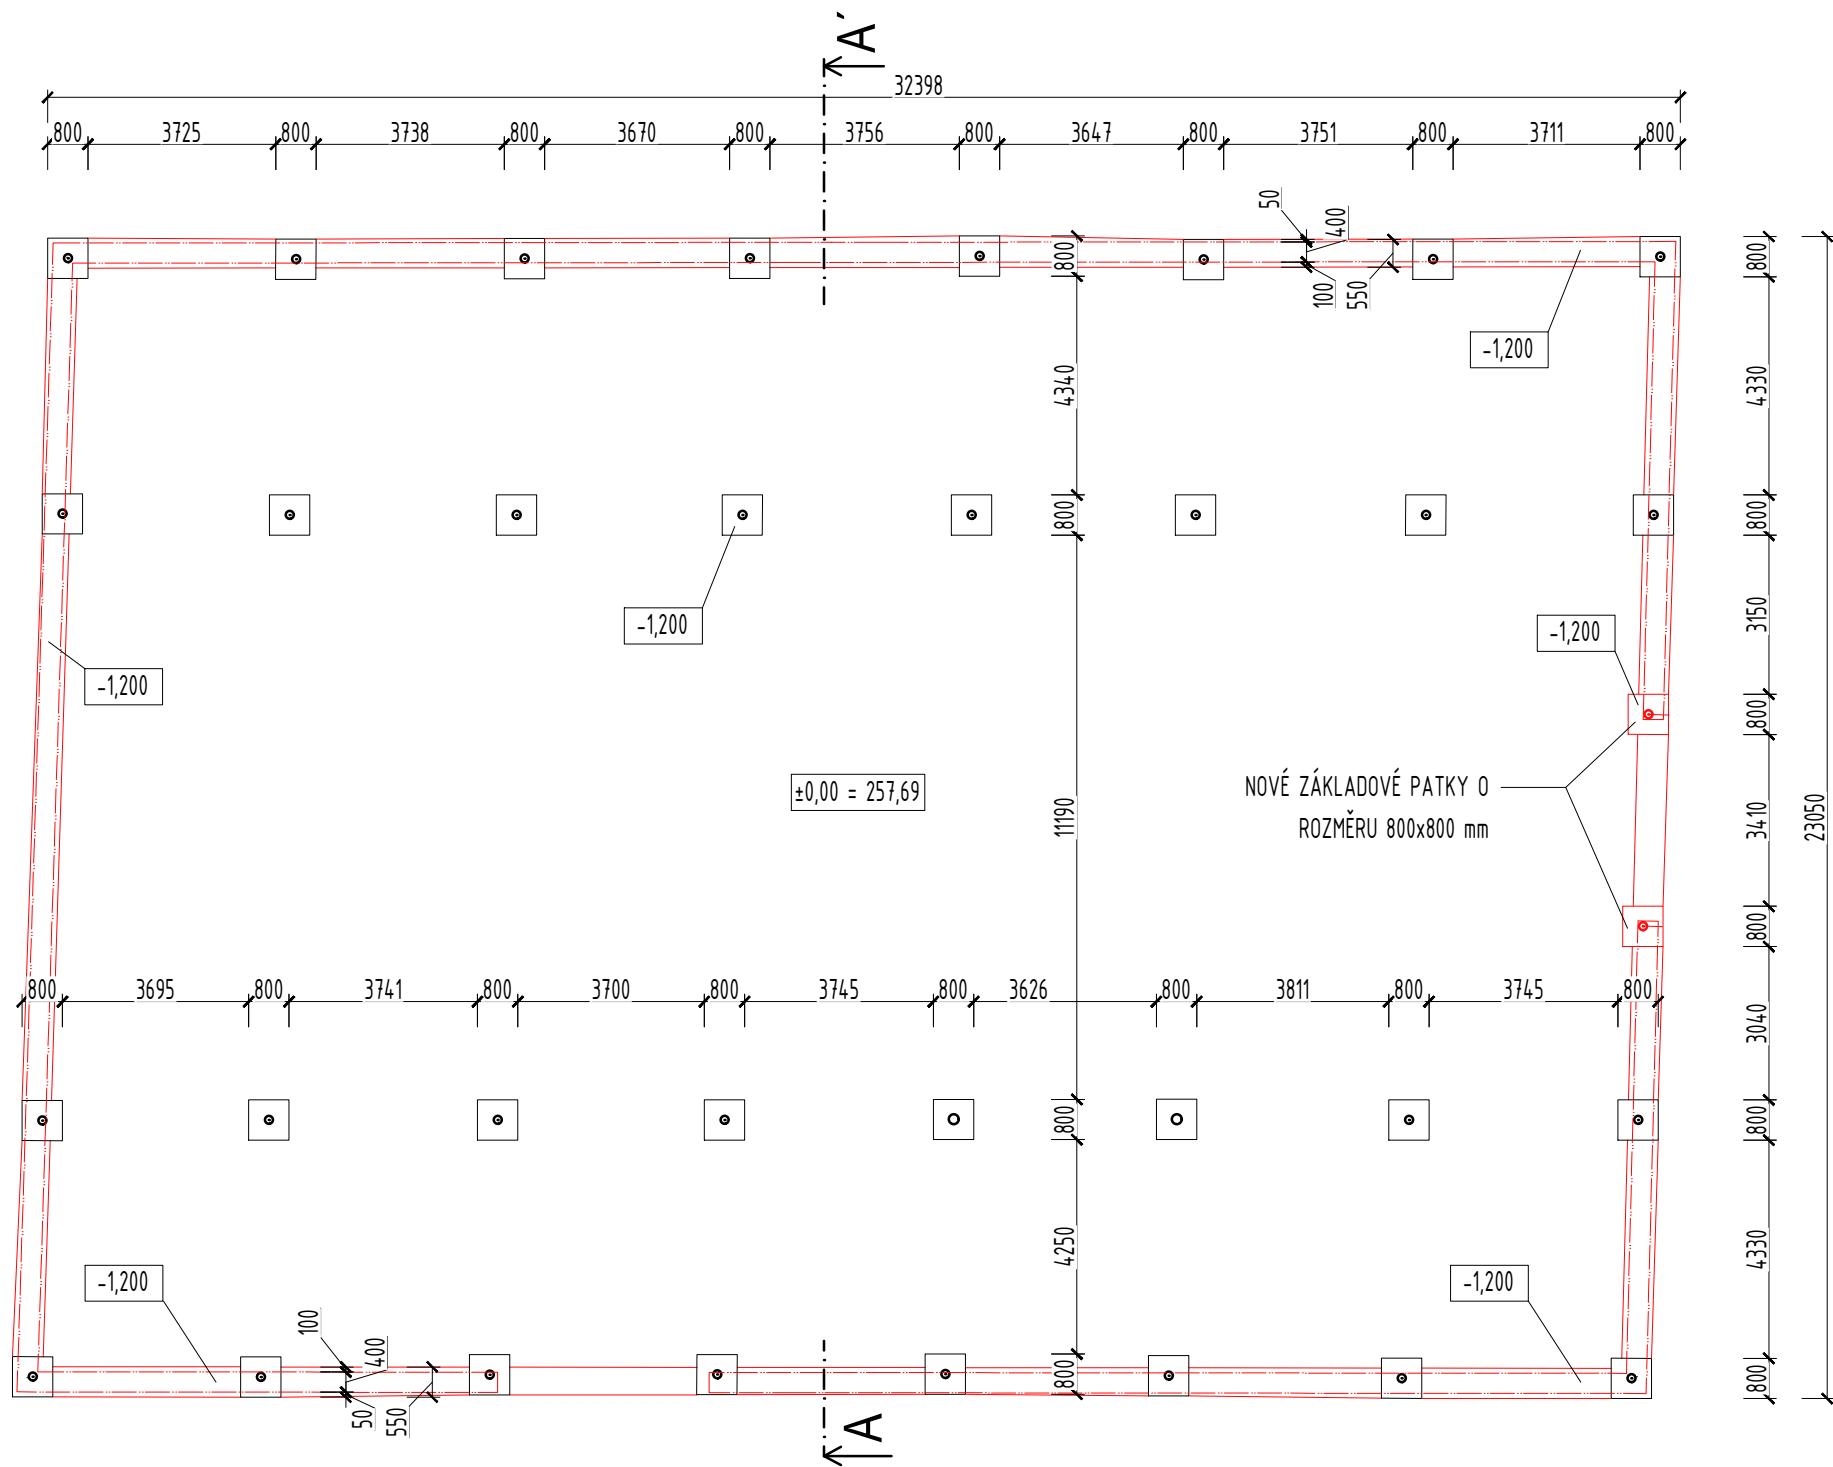

LEGENDA HMOT

- | | |
|---|---|
|  | ŽB PANELE O ROZMĚRECH 3000x2000x150 mm |
|  | OBETONÁVKA STÁVAJÍCÍCH ZÁKLADOVÝCH PATEK |
|  | ZÁKLADOVÉ PASY Z PROSTÉHO BETONU |
|  | PODKLADNÍ VRSTVA Z DRCENÉHO KAMENIVA FR. 0/63 |
|  | VYROVNÁVACÍ VRSTVA Z DRCENÉHO KAMENIVA FR. 8/16 |
|  | KAMENNÉ OBLOŽENÍ TVAROVEK BTB TL. 200 mm |
|  | STÁVAJÍCÍ ZÁKLADOVÉ PATKY |
|  | STÁVAJÍCÍ ZEMINA |

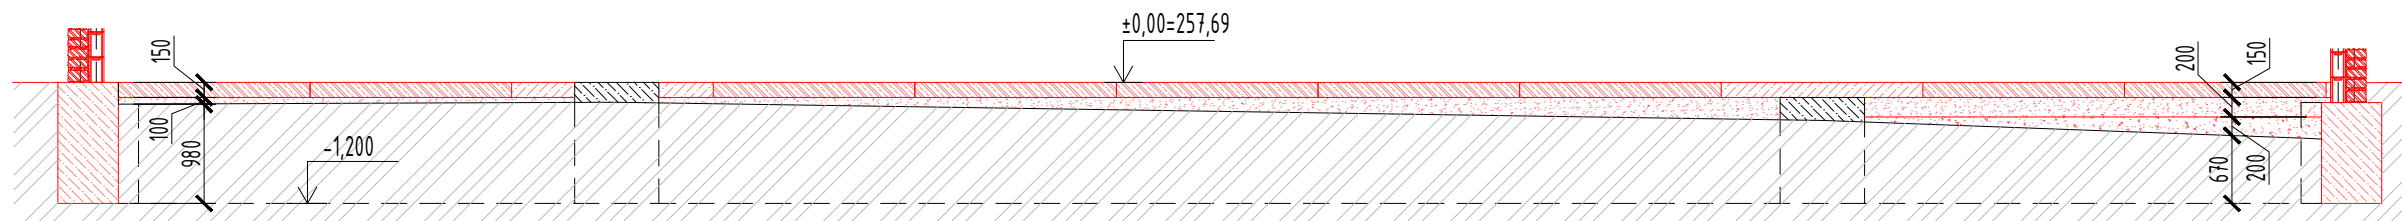

HLAVNÍ INŽENÝR PROJEKTU:
ING. ARCH. ZDENĚK BUREŠ

ZODPOVĚDNÝ PROJEKTANT:
ING. ARCH. ZDENĚK BUREŠ

PROJEKTANT:
ING. DAVID MATI

STAVBA: MODERNIZACE FARMY PRASKLICE

MÍSTO: Zemědělský areál Zelenka, Prasklice 768 33

INVESTOR: Zelenka s.r.o., Židlochovice, Topolová 910, PSČ 667 01

STUPEŇ: DSP

ČÁST: S012_OCELOKOLNA


VÝKRES: ZÁKLADY

SYSTÉM:

VÝŠKOVÝ: B.p.V.

POLOHOVÝ: JTSK

SO 12 $\pm 0,000 = 257,69$. m.n.m.

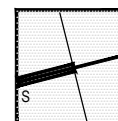

MĚŘÍTKO:

1:150

VÝKRES:

01