




ŘEZ B-B'; M: 1:20

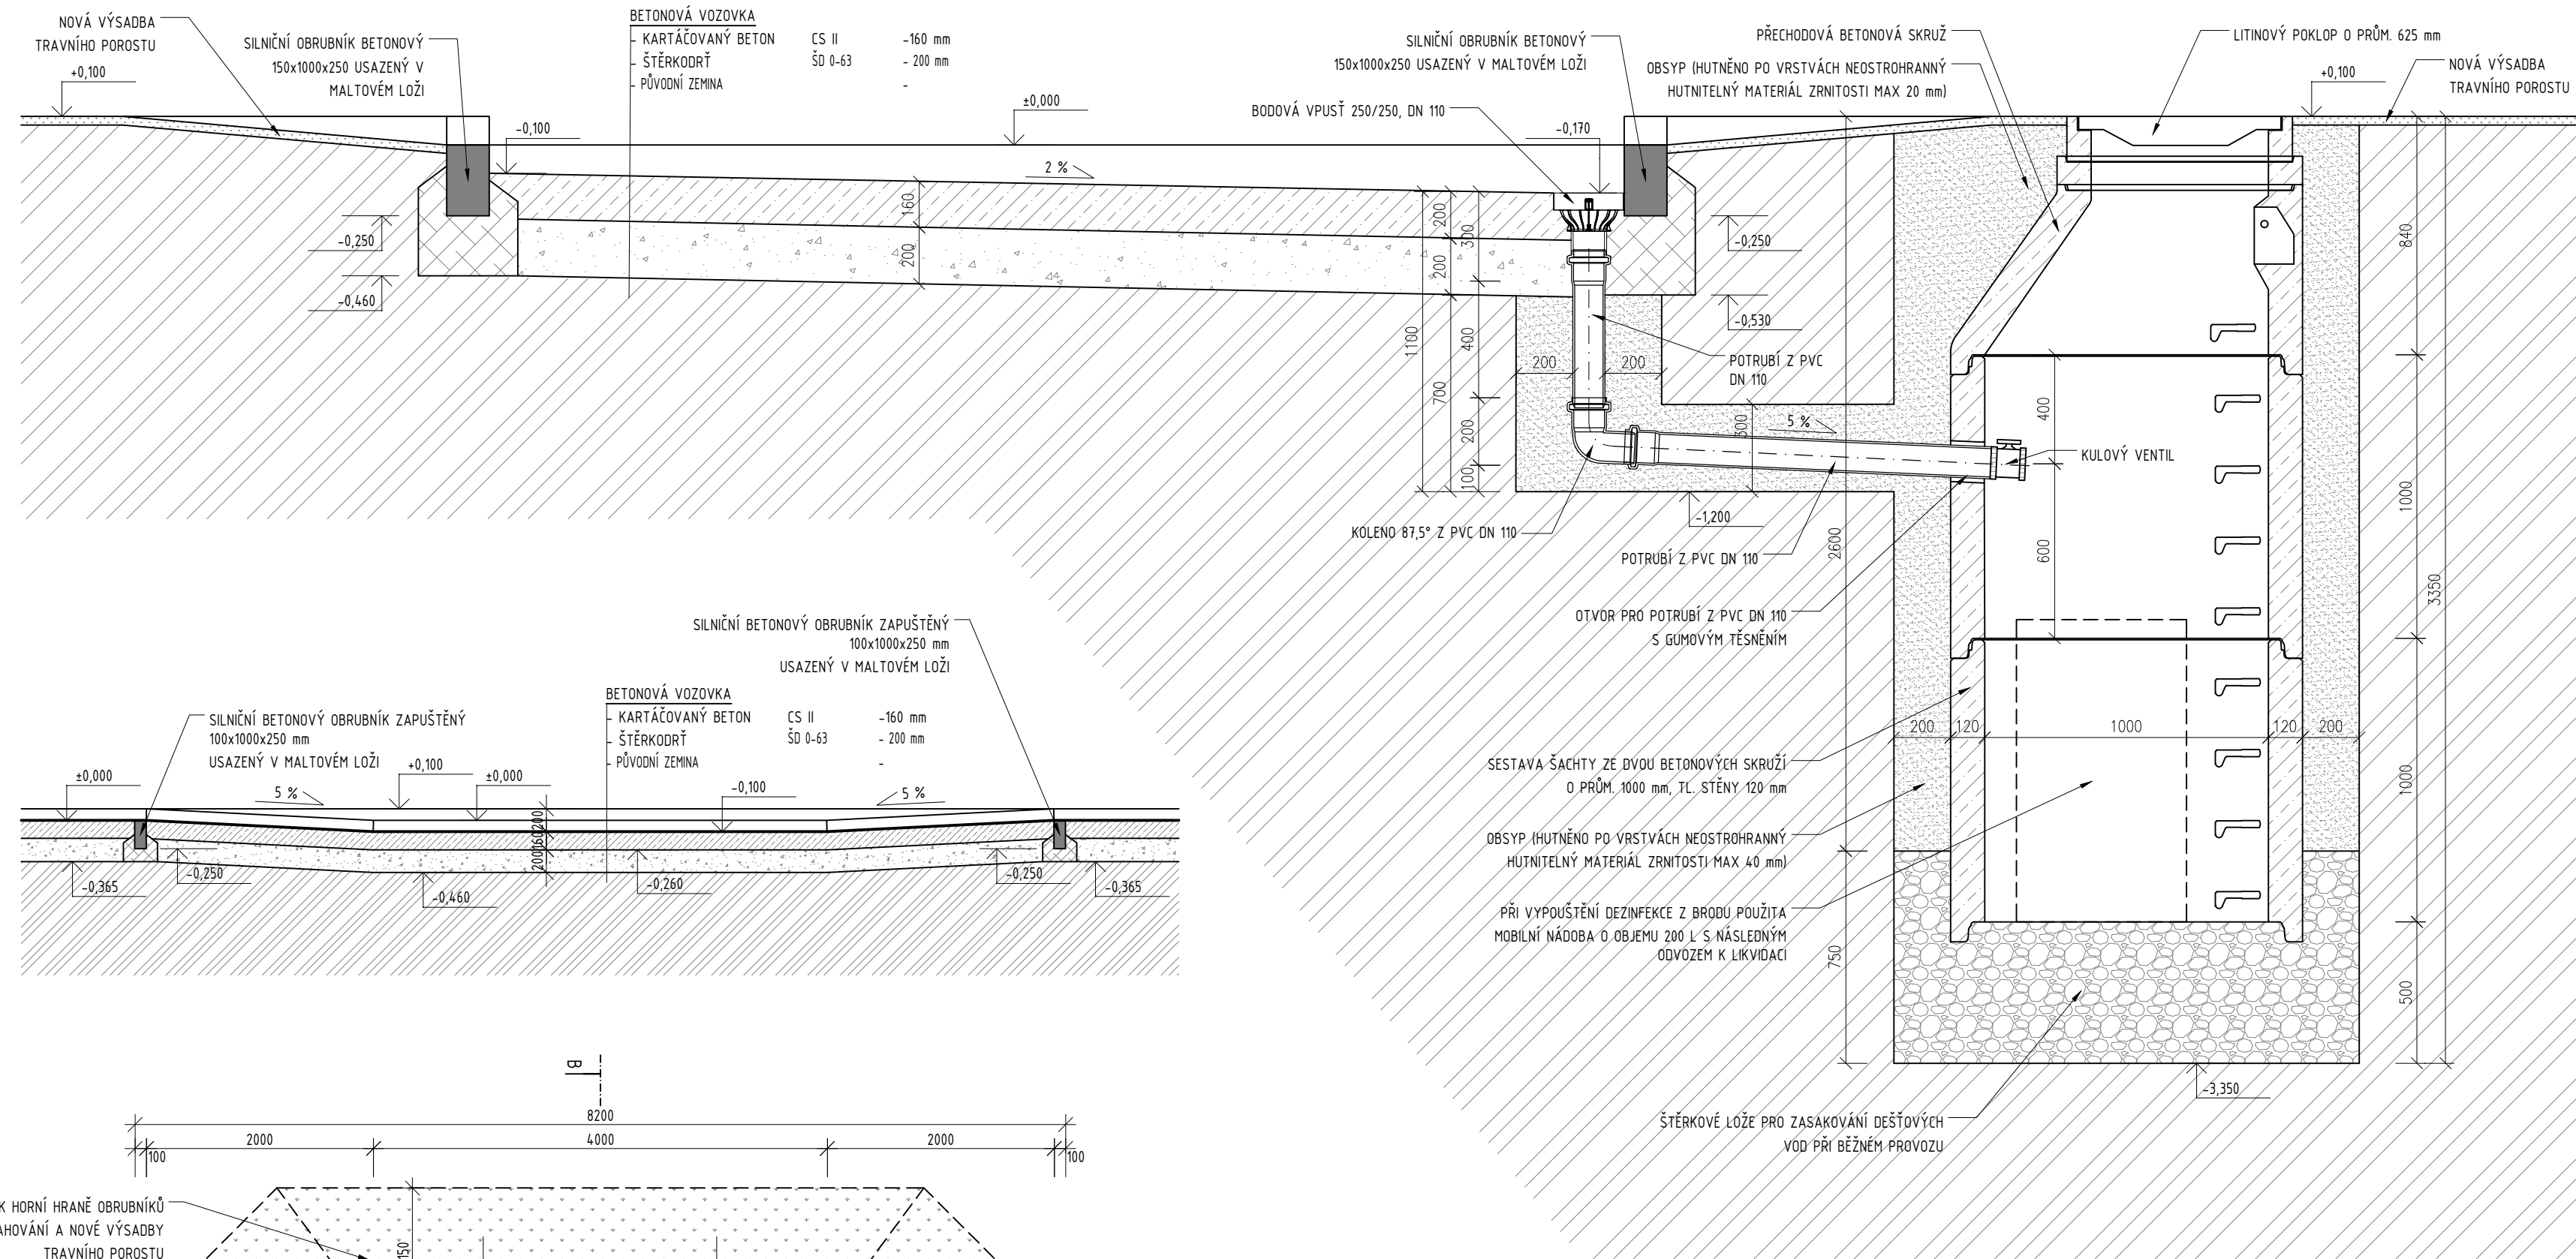

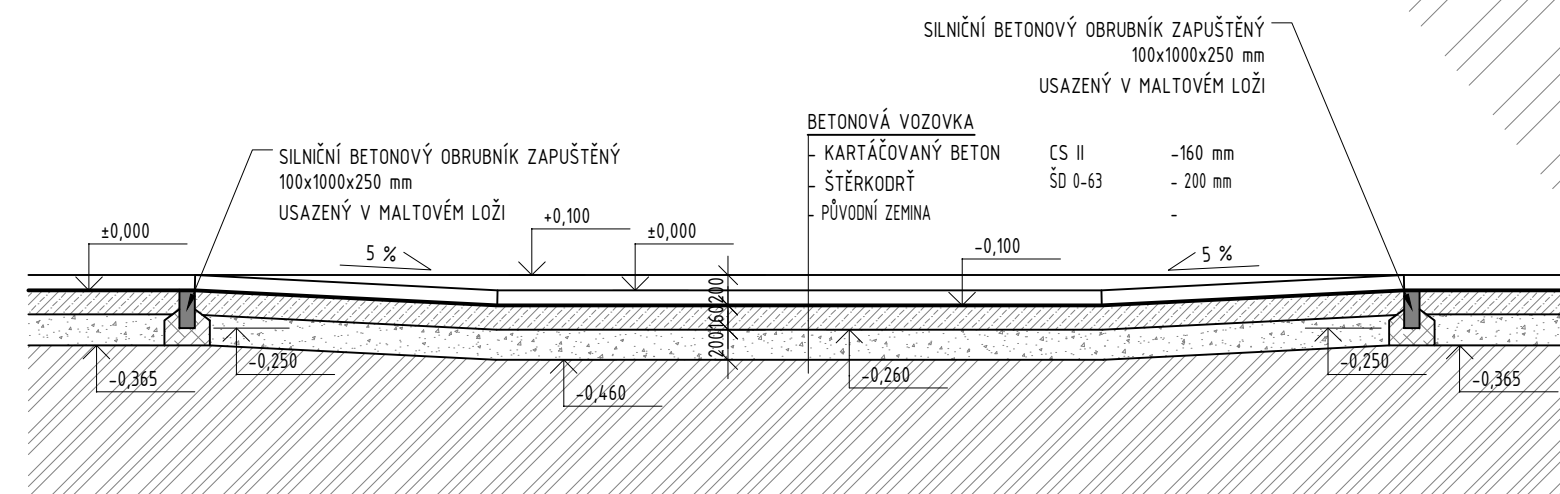





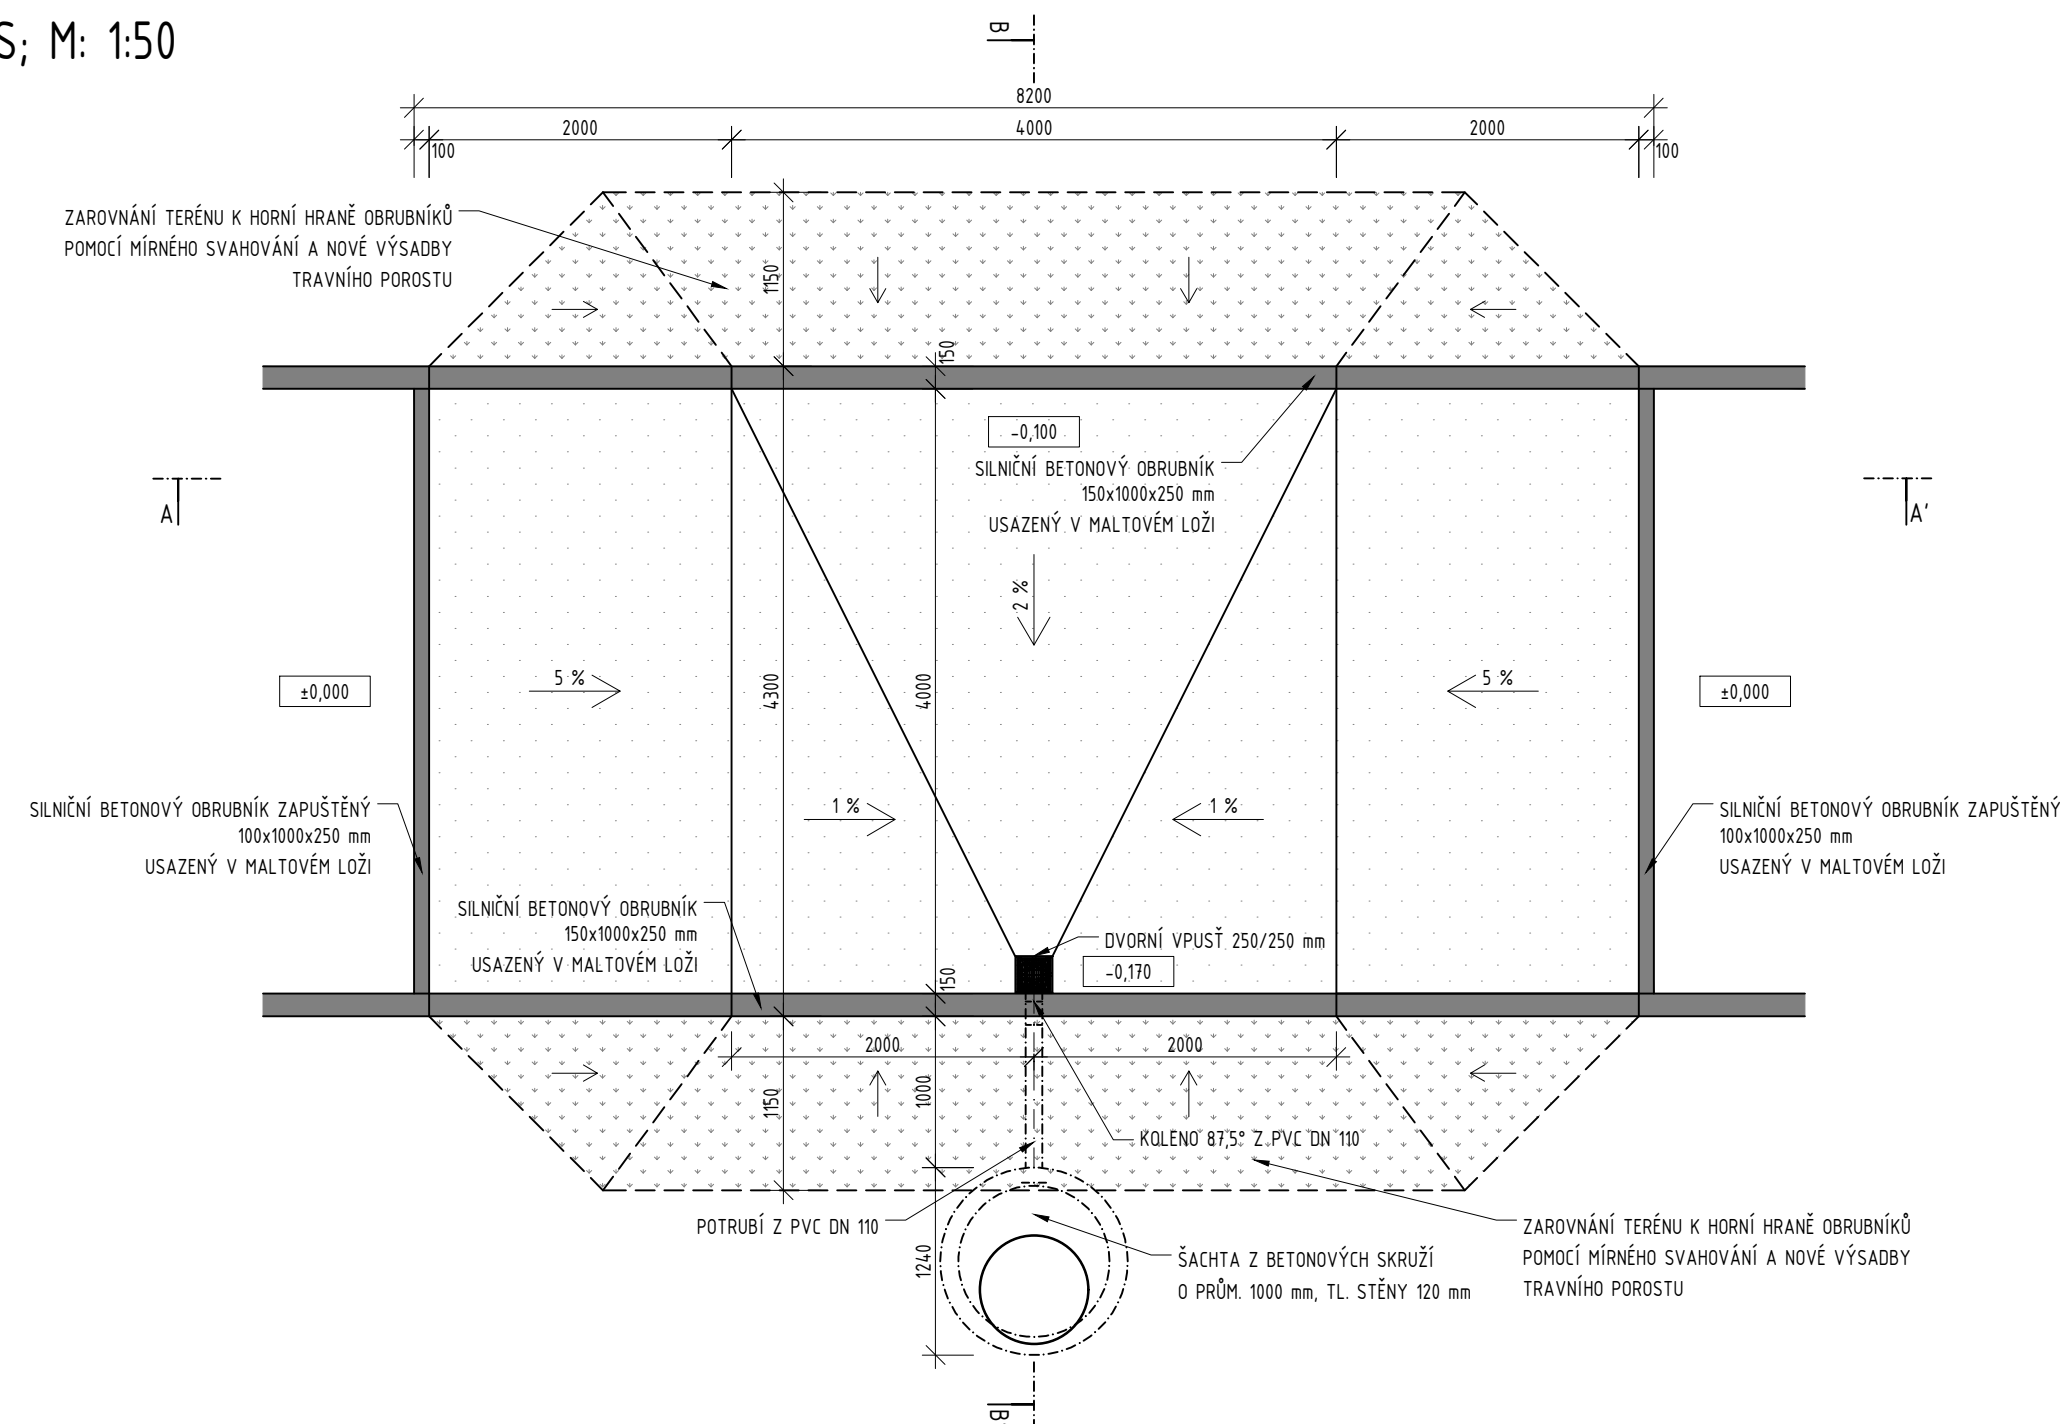


ŘEZ A-A'; M: 1:50



PUDORYS; M: 1:50



LEGENDA PLOCH A POUŽITÝCH ZNAČEK:

- | | | | |
|---|--|---|------------------------------------|
|  | KARTÁČOVANÝ BETON |  | PLOCHA DEZINFEKČNÍHO BRODU - 32 m2 |
|  | ŠTĚRKODRŤ FRAKCE 0/63 |  | NOVÁ VÝSADBA TRAVNÍHO POROSTU |
|  | OBSYPOVÝ MATERIÁL ŠACHTY |  | PŮVODNÍ ZEMLINA |
|  | ŠTĚRKOVÉ LOŽE PRO ZASAKOVÁNÍ DEŠŤOVÝCH VOD |  | SILNIČNÍ OBRUBNÍKY |
|  | MALTOVÉ LOŽE | | |

PARÉ:

RAZÍTKO:



HLAVNÍ INŽENÝR PROJEKTU:
ING. ARCH. ZDENĚK BUREŠ

ZODPOVĚDNÝ PROJEKTANT:
ING. ARCH. ZDENĚK BUREŠ

PROJEKTANT:
ING. DAVID MATI

 $\pm 0,0 =$

STAVBA: ZELENKA s.r.o., - MODERNIZACE PROVOZU

MÍSTO: AREÁL FIRMY ZELENKA, PRASKLICE 144

INVESTOR: Zelenka s.r.o., Topolová 910, 667 01 Židlochovice, IČ 60722932

STUPEŇ: DOKUMENTACE PRO STAVEBNÍ POVOLENÍ

ČÁST: SO14_KOMUNIKACE A MOSTOVÁ VÁHA

VÝKRES: VÝKRES DEZINFEKČNÍHO BRODU

DATUM:
1999

MĚŘÍTKO:

1:50

05