


- PLASTOVÉ HT POTRUBÍ
- SAMOLEPÍCÍ KAUKČKOVÁ IZOLACE  
25 mm S AL POLEPEM

ŘEZ A-A

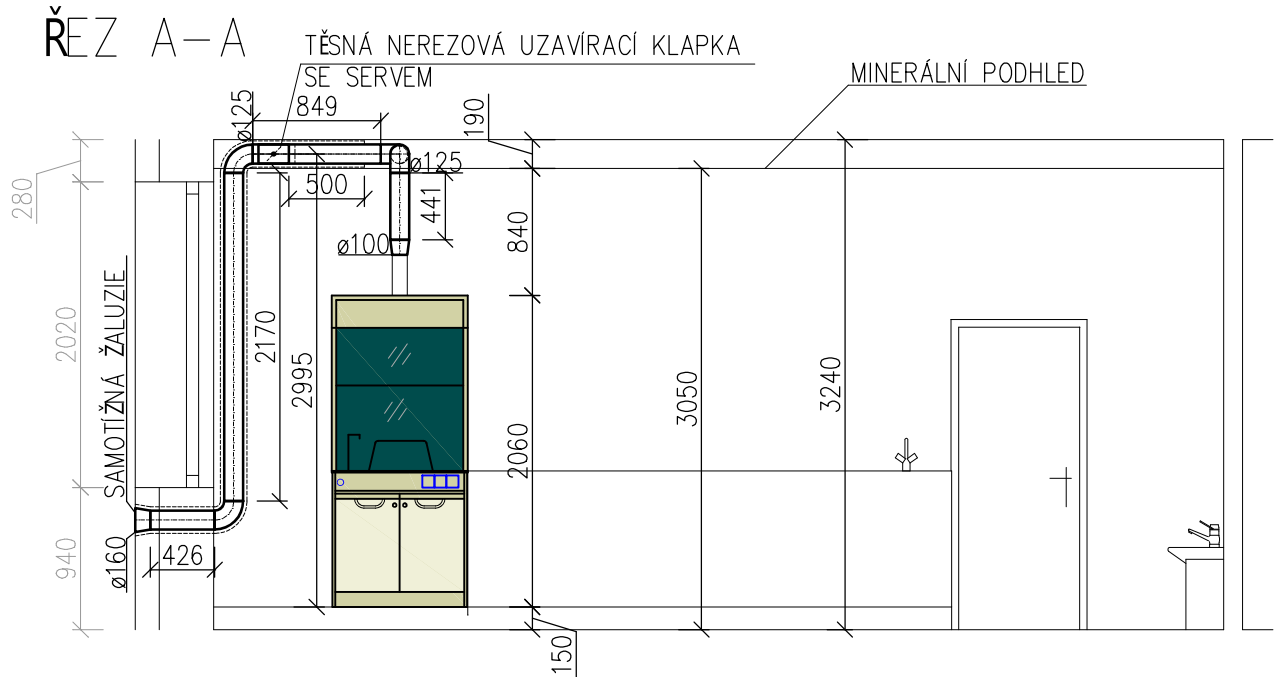

|            |   |                 |  |   |           |      |
|------------|---|-----------------|--|---|-----------|------|
| KONTRLOVAL |   | KAMIL ZOUFALÝ   |  | ALFAKLIMA BRNO. s.r.o.<br>NERUDOVA 1319/5<br>664 51 ŠLAPANICE |           |      |
| VYPRACOVAL |   | DRAHOMÍR ŠUŠLÍK |  |   |           |      |
| AKCE       | ZŠ IVANOVICE, VĚTRÁNÍ A KLIMATIZACE UČEBEN    |                 |  |   |           |      |
| OBJEKT     | ZŠ IVANOVICE NA HANÉ<br>TYRŠOVA 218/4, 682 23 |                 |  |   |           |      |
| ČÁST       | VĚTRÁNÍ A KLIMATIZACE                         |                 |  | ZAKÁZKA   | 3362024   | PARÉ |
|            |   |                 |  | PROJEKT   | 3362024-1 |      |
| PŘÍLOHA    | ODTAH OD DIGESTOŘE V UČEBNĚ CHEMIE            |                 |  | FORMÁT  | A3        |      |
|            |   |                 |  | MĚŘÍTKO   | 1:50      |      |
| Č. PŘÍLOHY | 3362024-1-V01                                 |                 |  | STUPEŇ  | DPS       |      |
|            |   |                 |  | DATUM   | 12/2024   |      |