Příloha I.

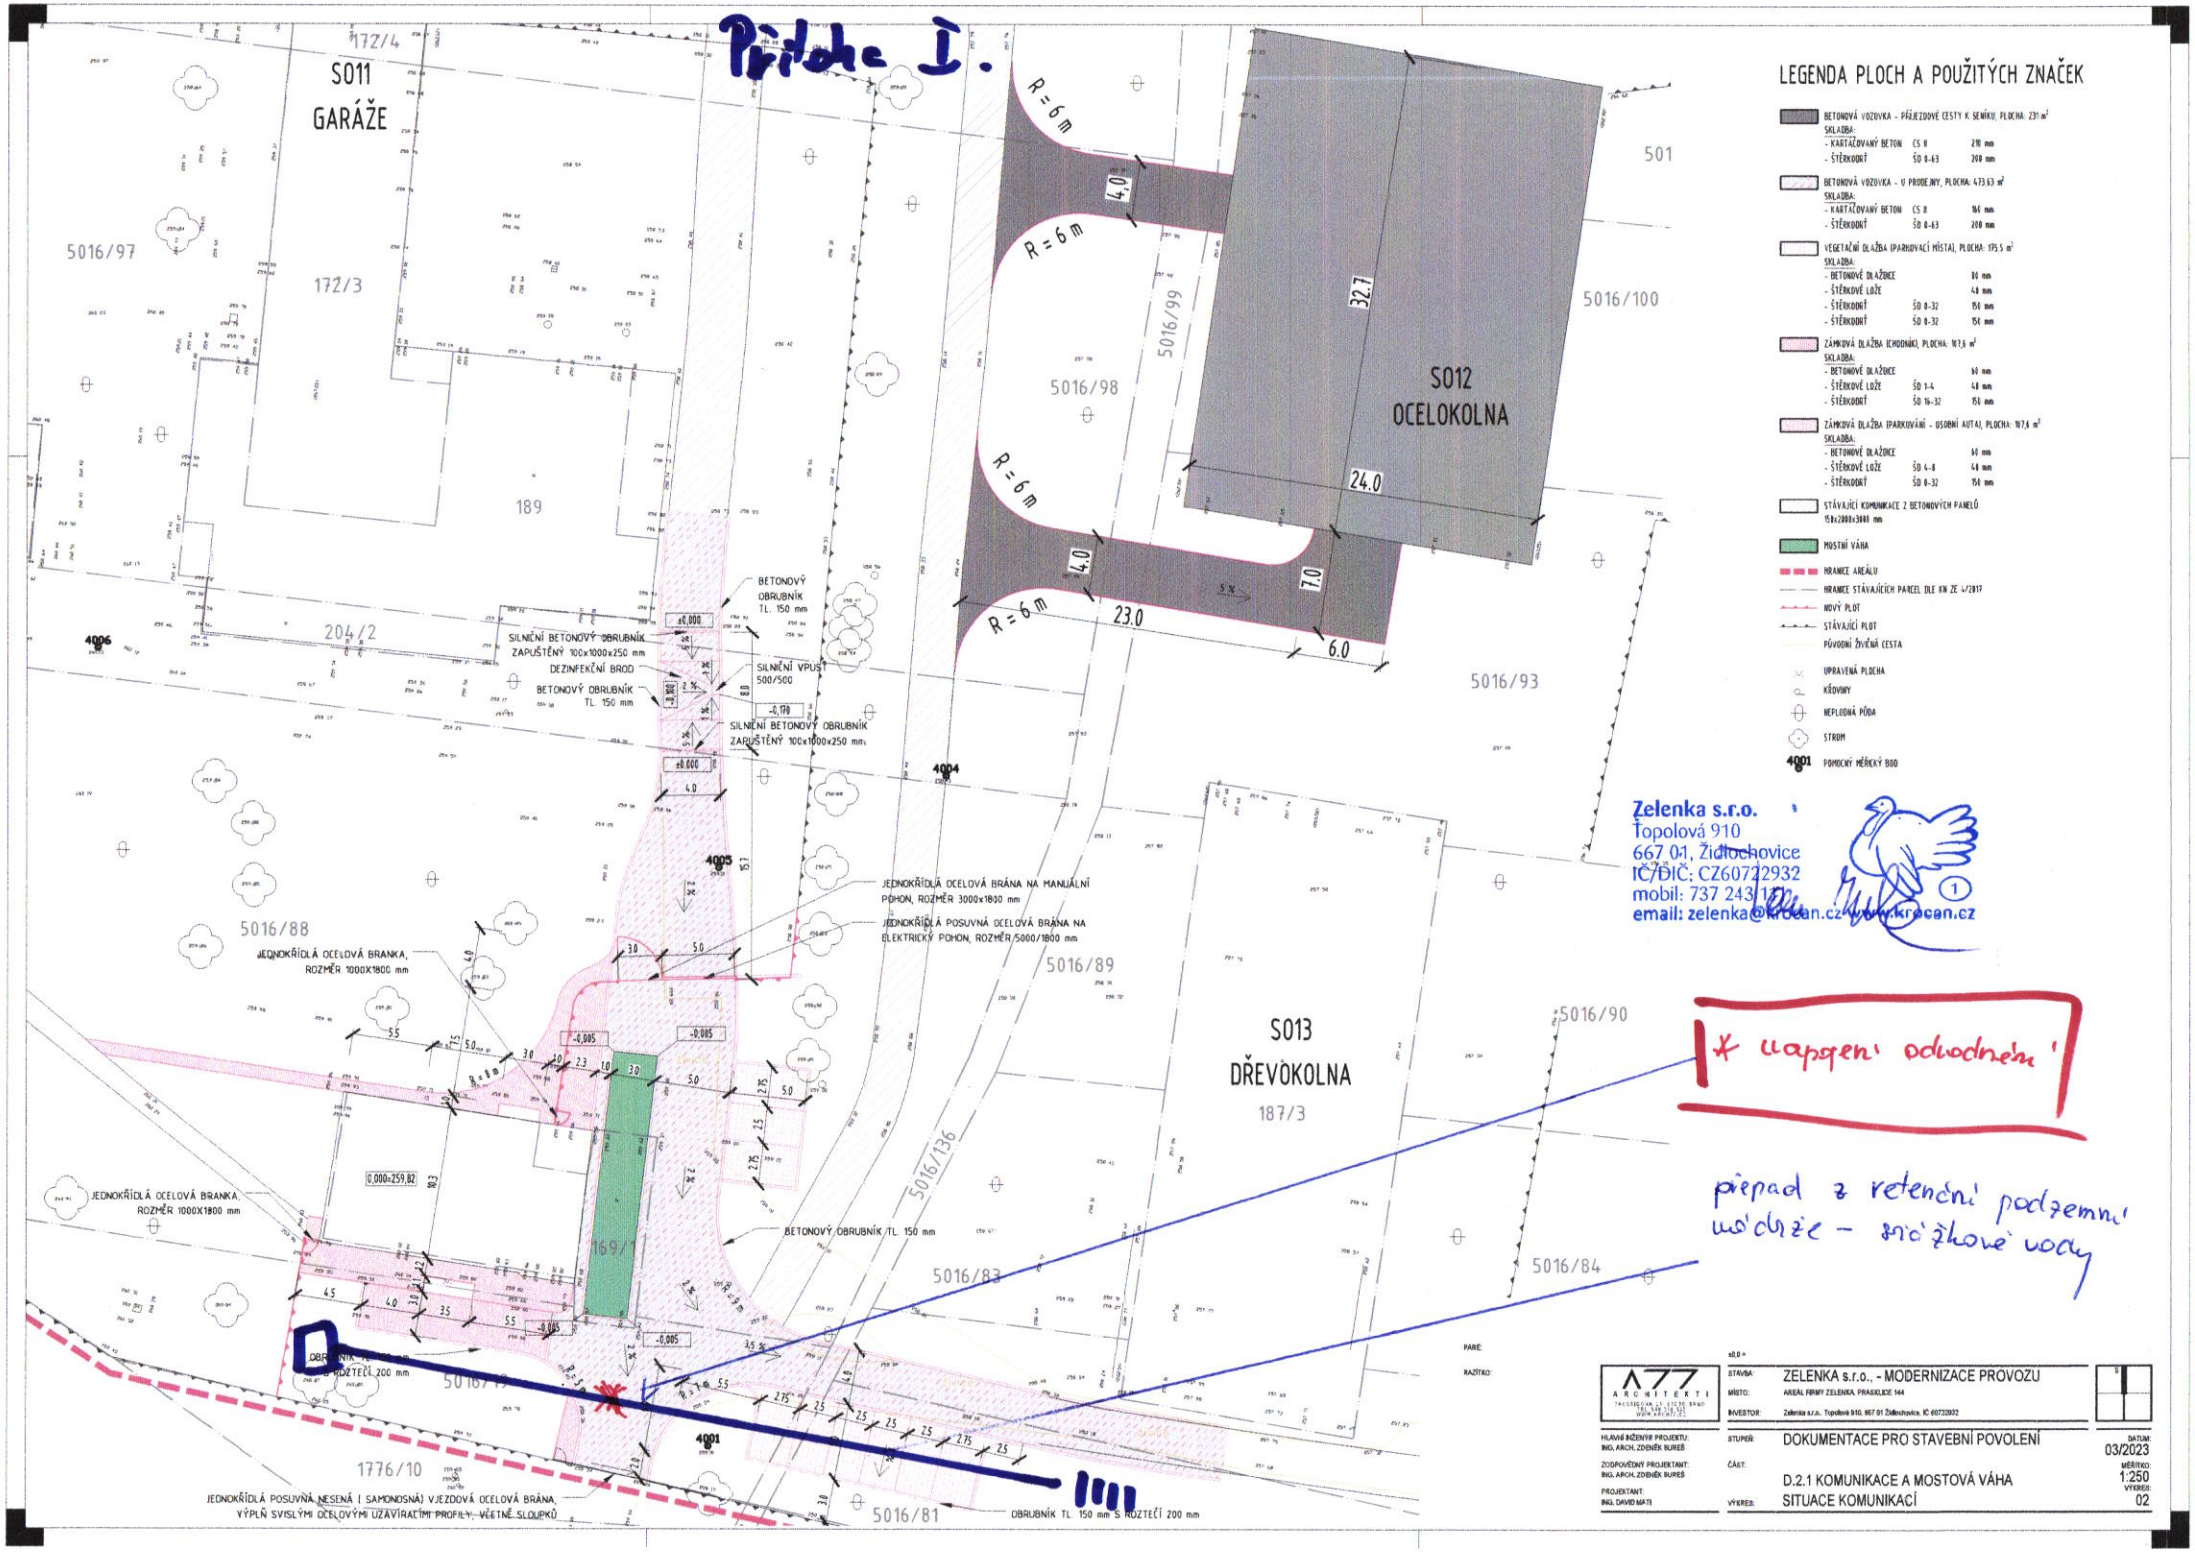

LEGENDA PLOCH A POUŽITÝCH ZNAČEK

- BETONOVÁ VOZOVKA - PŘÍJEZDOVÉ CESTY K SEMÍKU, PLOCHA: 231 m²
  SKLADBA:
  - KARTÁČOVANÝ BETON — C5 II — 210 mm
  - ŠTĚRKODRŤ — ŠD 8-63 — 200 mm
- BETONOVÁ VOZOVKA - U PRODEJNY, PLOCHA: 473,63 m²
  SKLADBA:
  - KARTÁČOVANÝ BETON — C5 II — 164 mm
  - ŠTĚRKODRŤ — ŠD 8-63 — 200 mm
- VEGETAČNÍ DLAŽBA (PARKOVACÍ MÍSTA), PLOCHA: 175,5 m²
  SKLADBA:
  - BETONOVÉ DLAŽDICE — 80 mm
  - ŠTĚRKOVÉ LOŽE — 40 mm
  - ŠTĚRKODRŤ — ŠD 8-32 — 150 mm
  - ŠTĚRKODRŤ — ŠD 8-32 — 150 mm
- ZÁMKOVÁ DLAŽBA (CHODNÍKY), PLOCHA: 167,6 m²
  SKLADBA:
  - BETONOVÉ DLAŽDICE — 60 mm
  - ŠTĚRKOVÉ LOŽE — ŠD 1-4 — 40 mm
  - ŠTĚRKODRŤ — ŠD 16-32 — 150 mm
- ZÁMKOVÁ DLAŽBA (PARKOVÁNÍ - OSOBNÍ AUTA), PLOCHA: 167,6 m²
  SKLADBA:
  - BETONOVÉ DLAŽDICE — 60 mm
  - ŠTĚRKOVÉ LOŽE — ŠD 4-8 — 40 mm
  - ŠTĚRKODRŤ — ŠD 8-32 — 150 mm
- STÁVAJÍCÍ KOMUNIKACE Z BETONOVÝCH PANELŮ 150x2000x3000 mm
- MOSTNÍ VÁHA
- HRANICE AREÁLU
- HRANICE STÁVAJÍCÍCH PARCEL DLE KN ZE 4/2017
- NOVÝ PLOT
- STÁVAJÍCÍ PLOT
- PŮVODNÍ ŽIVIČNÁ CESTA
- UPRAVENÁ PLOCHA
- KŘOVINY
- NEPLODNÁ PŮDA
- STROM
- 4001 POMOCNÝ MĚŘICKÝ BOD

Zelenka s.r.o.
Topolová 910
667 01, Židlochovice
IČ/DIČ: CZ60722932
mobil: 737 243 1[illegible]
email: zelenka@krocan.cz www.krocan.cz

* napojení odvodnění

případ z retenční podzemní nádrže – srážkové vody

A77 ARCHITEKTI	
HLAVNÍ INŽENÝR PROJEKTU: ING. ARCH. ZDENĚK BUREŠ	
ZODPOVĚDNÝ PROJEKTANT: ING. ARCH. ZDENĚK BUREŠ	
PROJEKTANT: ING. DAVID MÁTI	
STAVBA:	ZELENKA s.r.o., - MODERNIZACE PROVOZU
MÍSTO:	AREÁL FIRMY ZELENKA, PRAŠKÁLICE 144
INVESTOR:	Zelenka s.r.o., Topolová 910, 667 01 Židlochovice, IČ 60722932
STUPEŇ:	DOKUMENTACE PRO STAVEBNÍ POVOLENÍ
ČÁST:	D.2.1 KOMUNIKACE A MOSTOVÁ VÁHA
VÝKRES:	SITUACE KOMUNIKACÍ
DATUM:	03/2023
MĚŘÍTKO:	1:250
VÝKRES:	02