

MĚŘÍTKO 1:100

PŘÍČNÉ ŘEZY

LEGENDA TYPŮ ČAR

- TERÉN
- POLYETYLENOVÉ POTRUBÍ
- NIVELETA
- OPLOCENÍ
- HRANICE PARCELY
- KOMPOSTOVACÍ KUPA

MĚŘÍTKO 1:100

D.1.1.4. PŘÍČNÉ ŘEZY

ŘEZ 2 KM 0.03000 1:100/100

LEGENDA TYPŮ ČAR

TERÉN


POTRUBI

NIVELETÀ

OPLOCENI

HRANICE PARČELY


— KOMPOSTOVACÍ KUPA

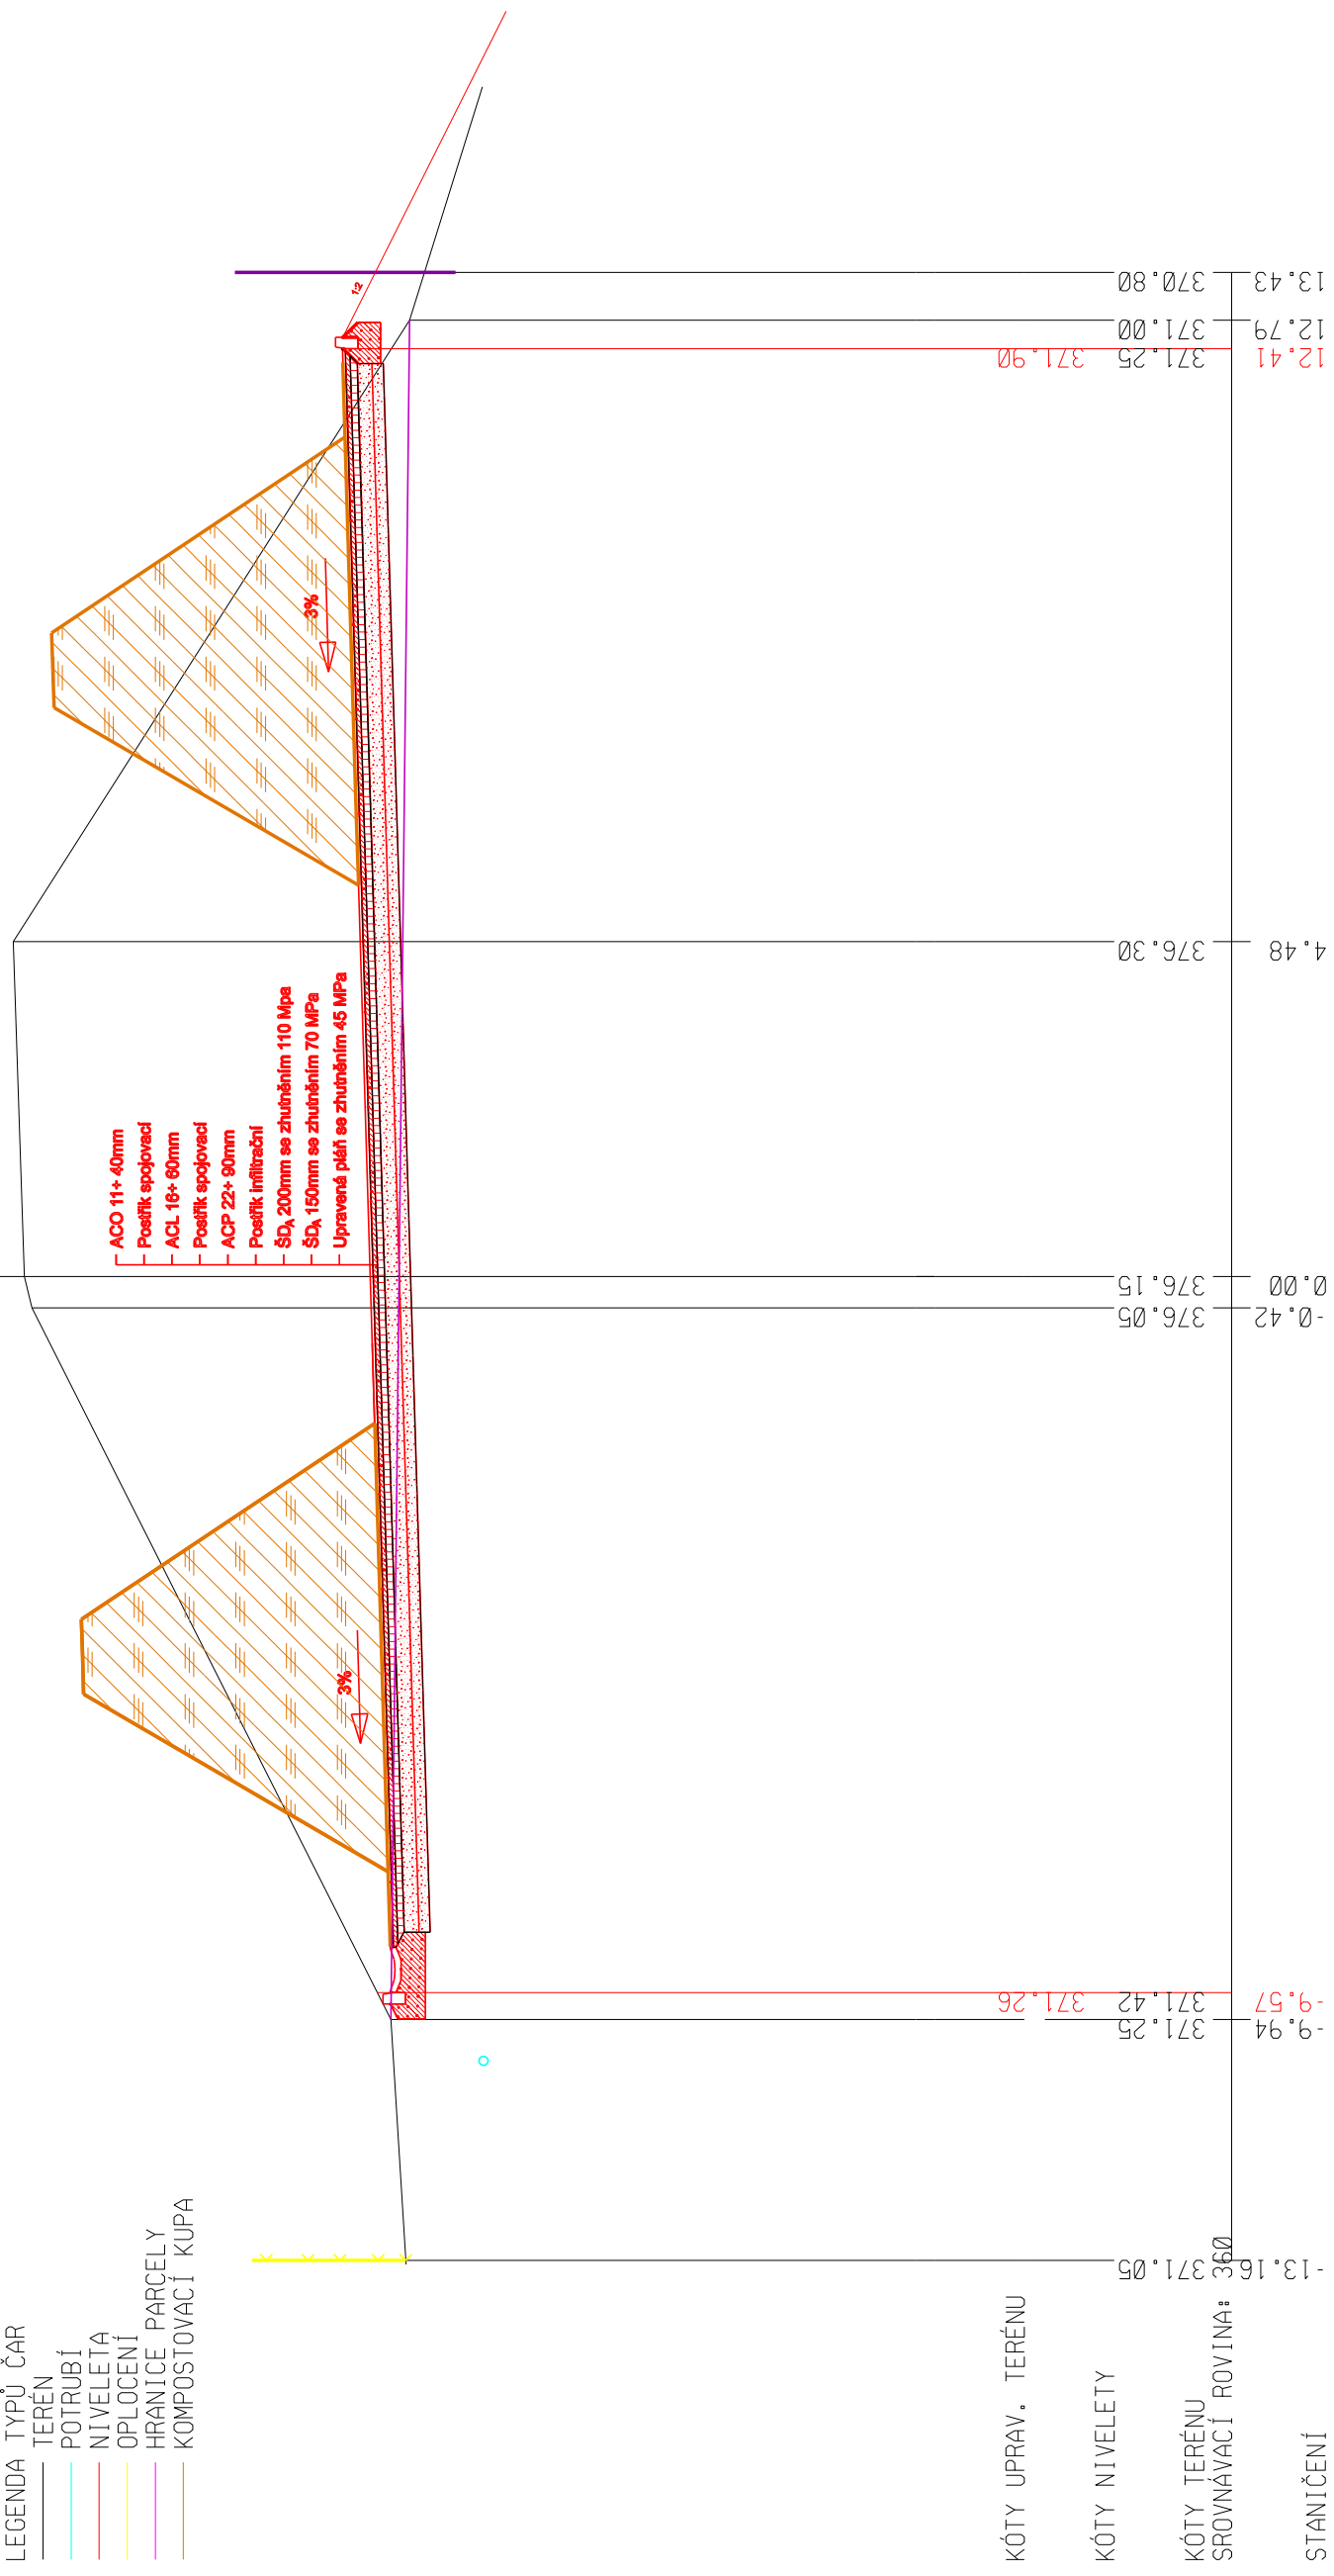

ŘEZ 3 KM Ø.05000 1:100/100


- LEGENDA TYPŮ ČAR
- TERÉN
 - POTRUBÍ
 - NIVELETA
 - OPLOČENÍ
 - HRANICE PARCELY
 - KOMPOSTOVACÍ KUPA

- ACO 11×40mm
- Poetifik spojovací
- ACL 16×80mm
- Poetifik spojovací
- ACP 22×90mm
- Poetifik infiltrační
- ŠD_A 200mm se zhutněním 110 MPa
- ŠD_A 150mm se zhutněním 70 MPa
- Upravená pláň se zhutněním 45 MPa

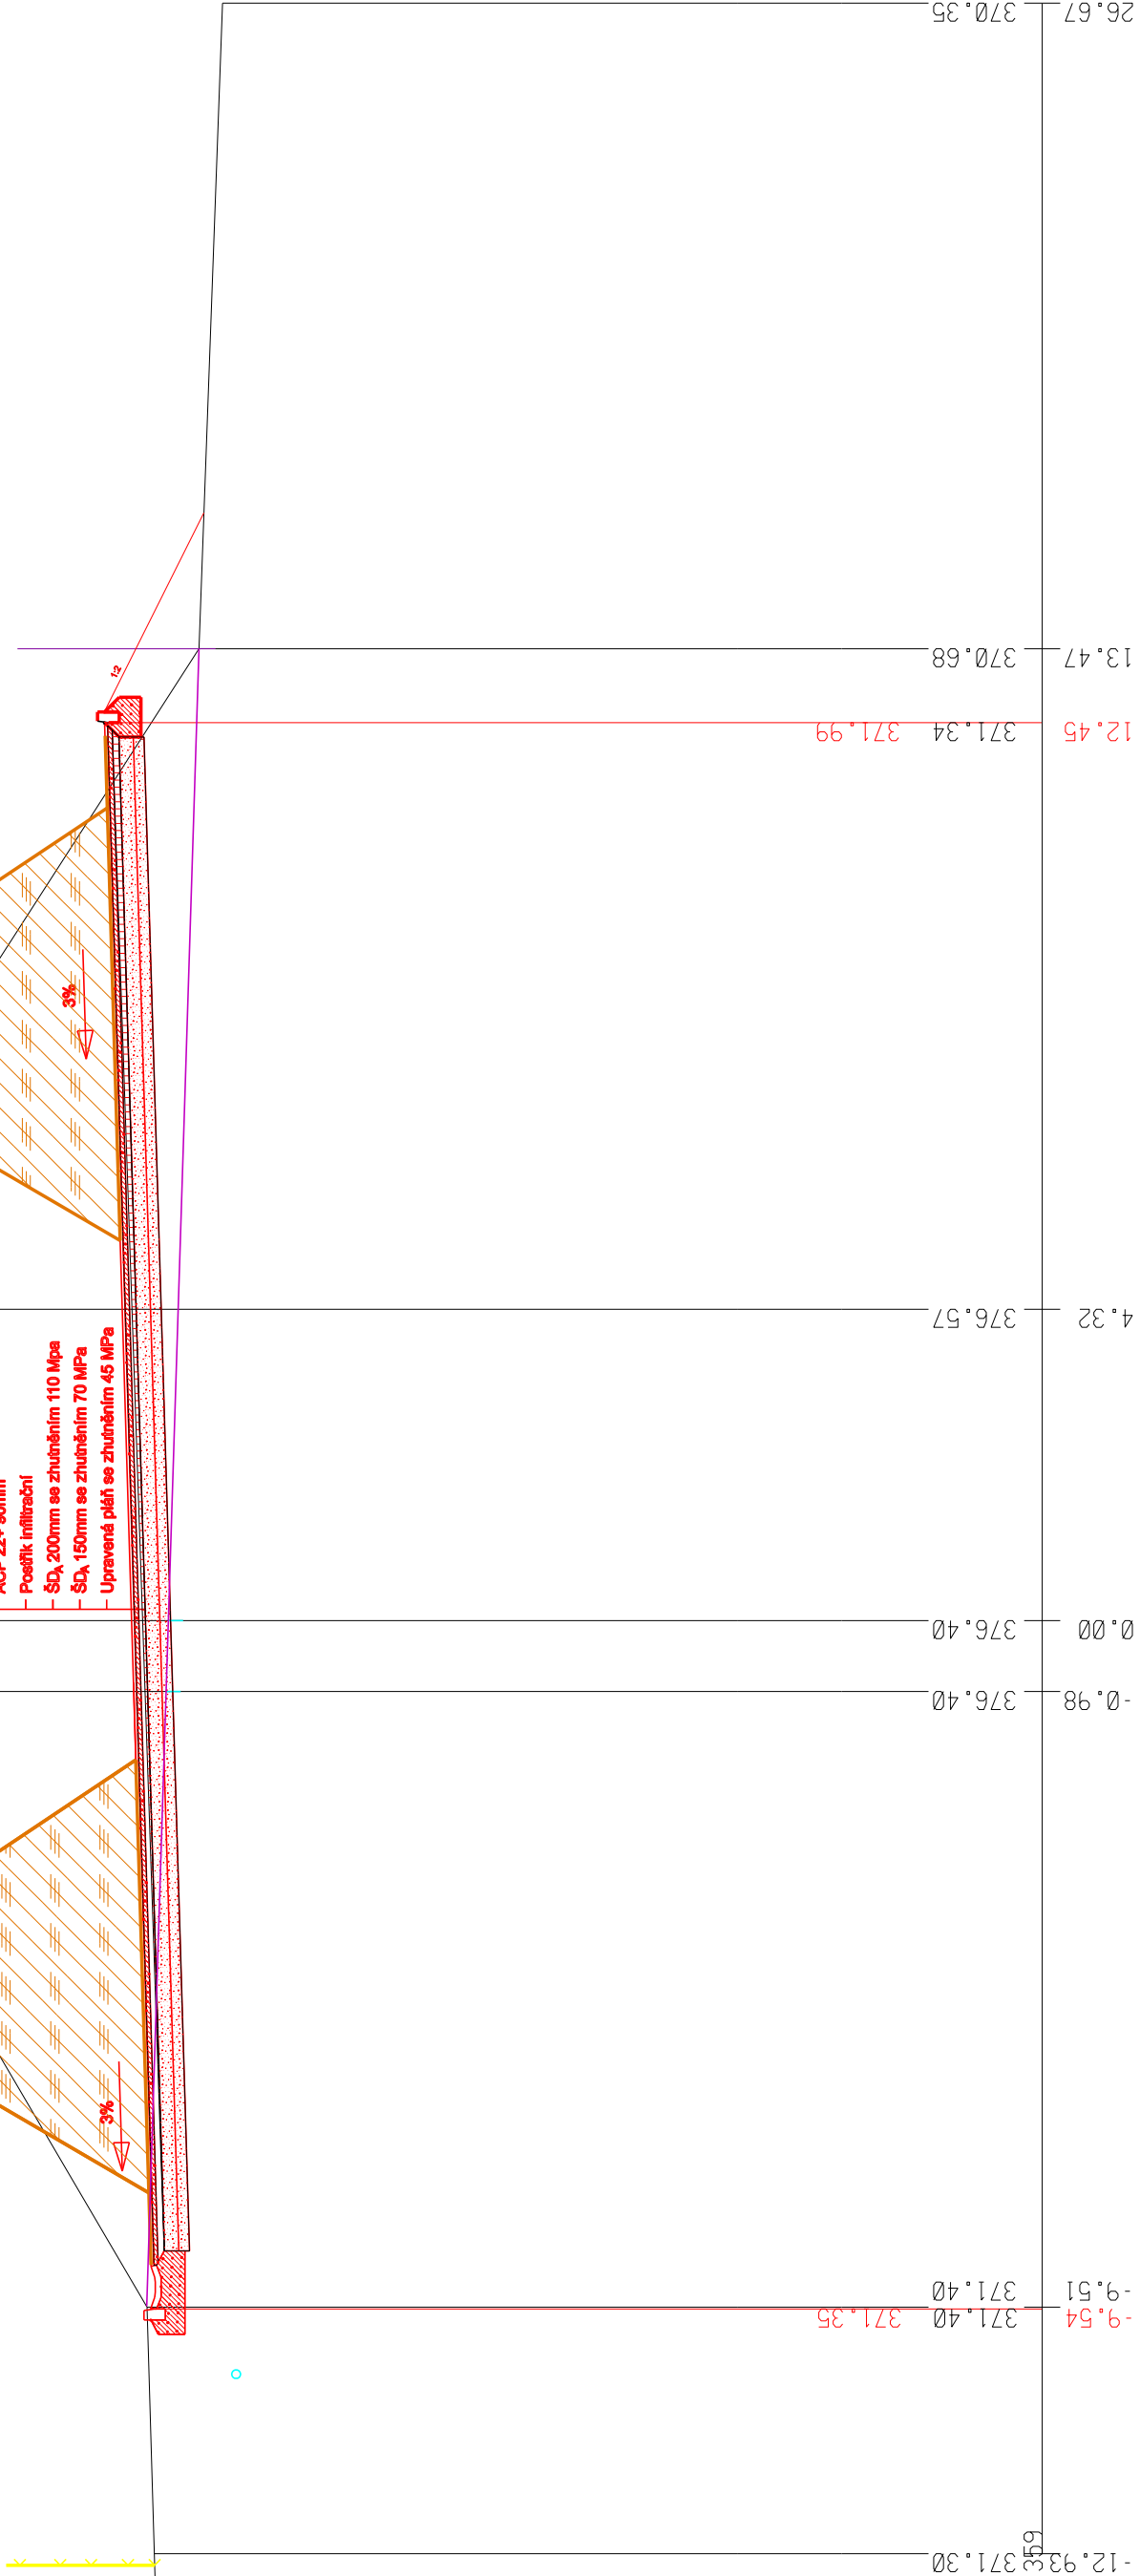


ŘEZ 4 KM 0.07000 1:100/100


- LEGENDA
- TYPŮ
- ČAR
- TERÉN
- POTRUBÍ
- NIVELETÁ
- OPLOCENÍ
- HRANICE PARCELY
- KOMPOSTOVACÍ KUPA

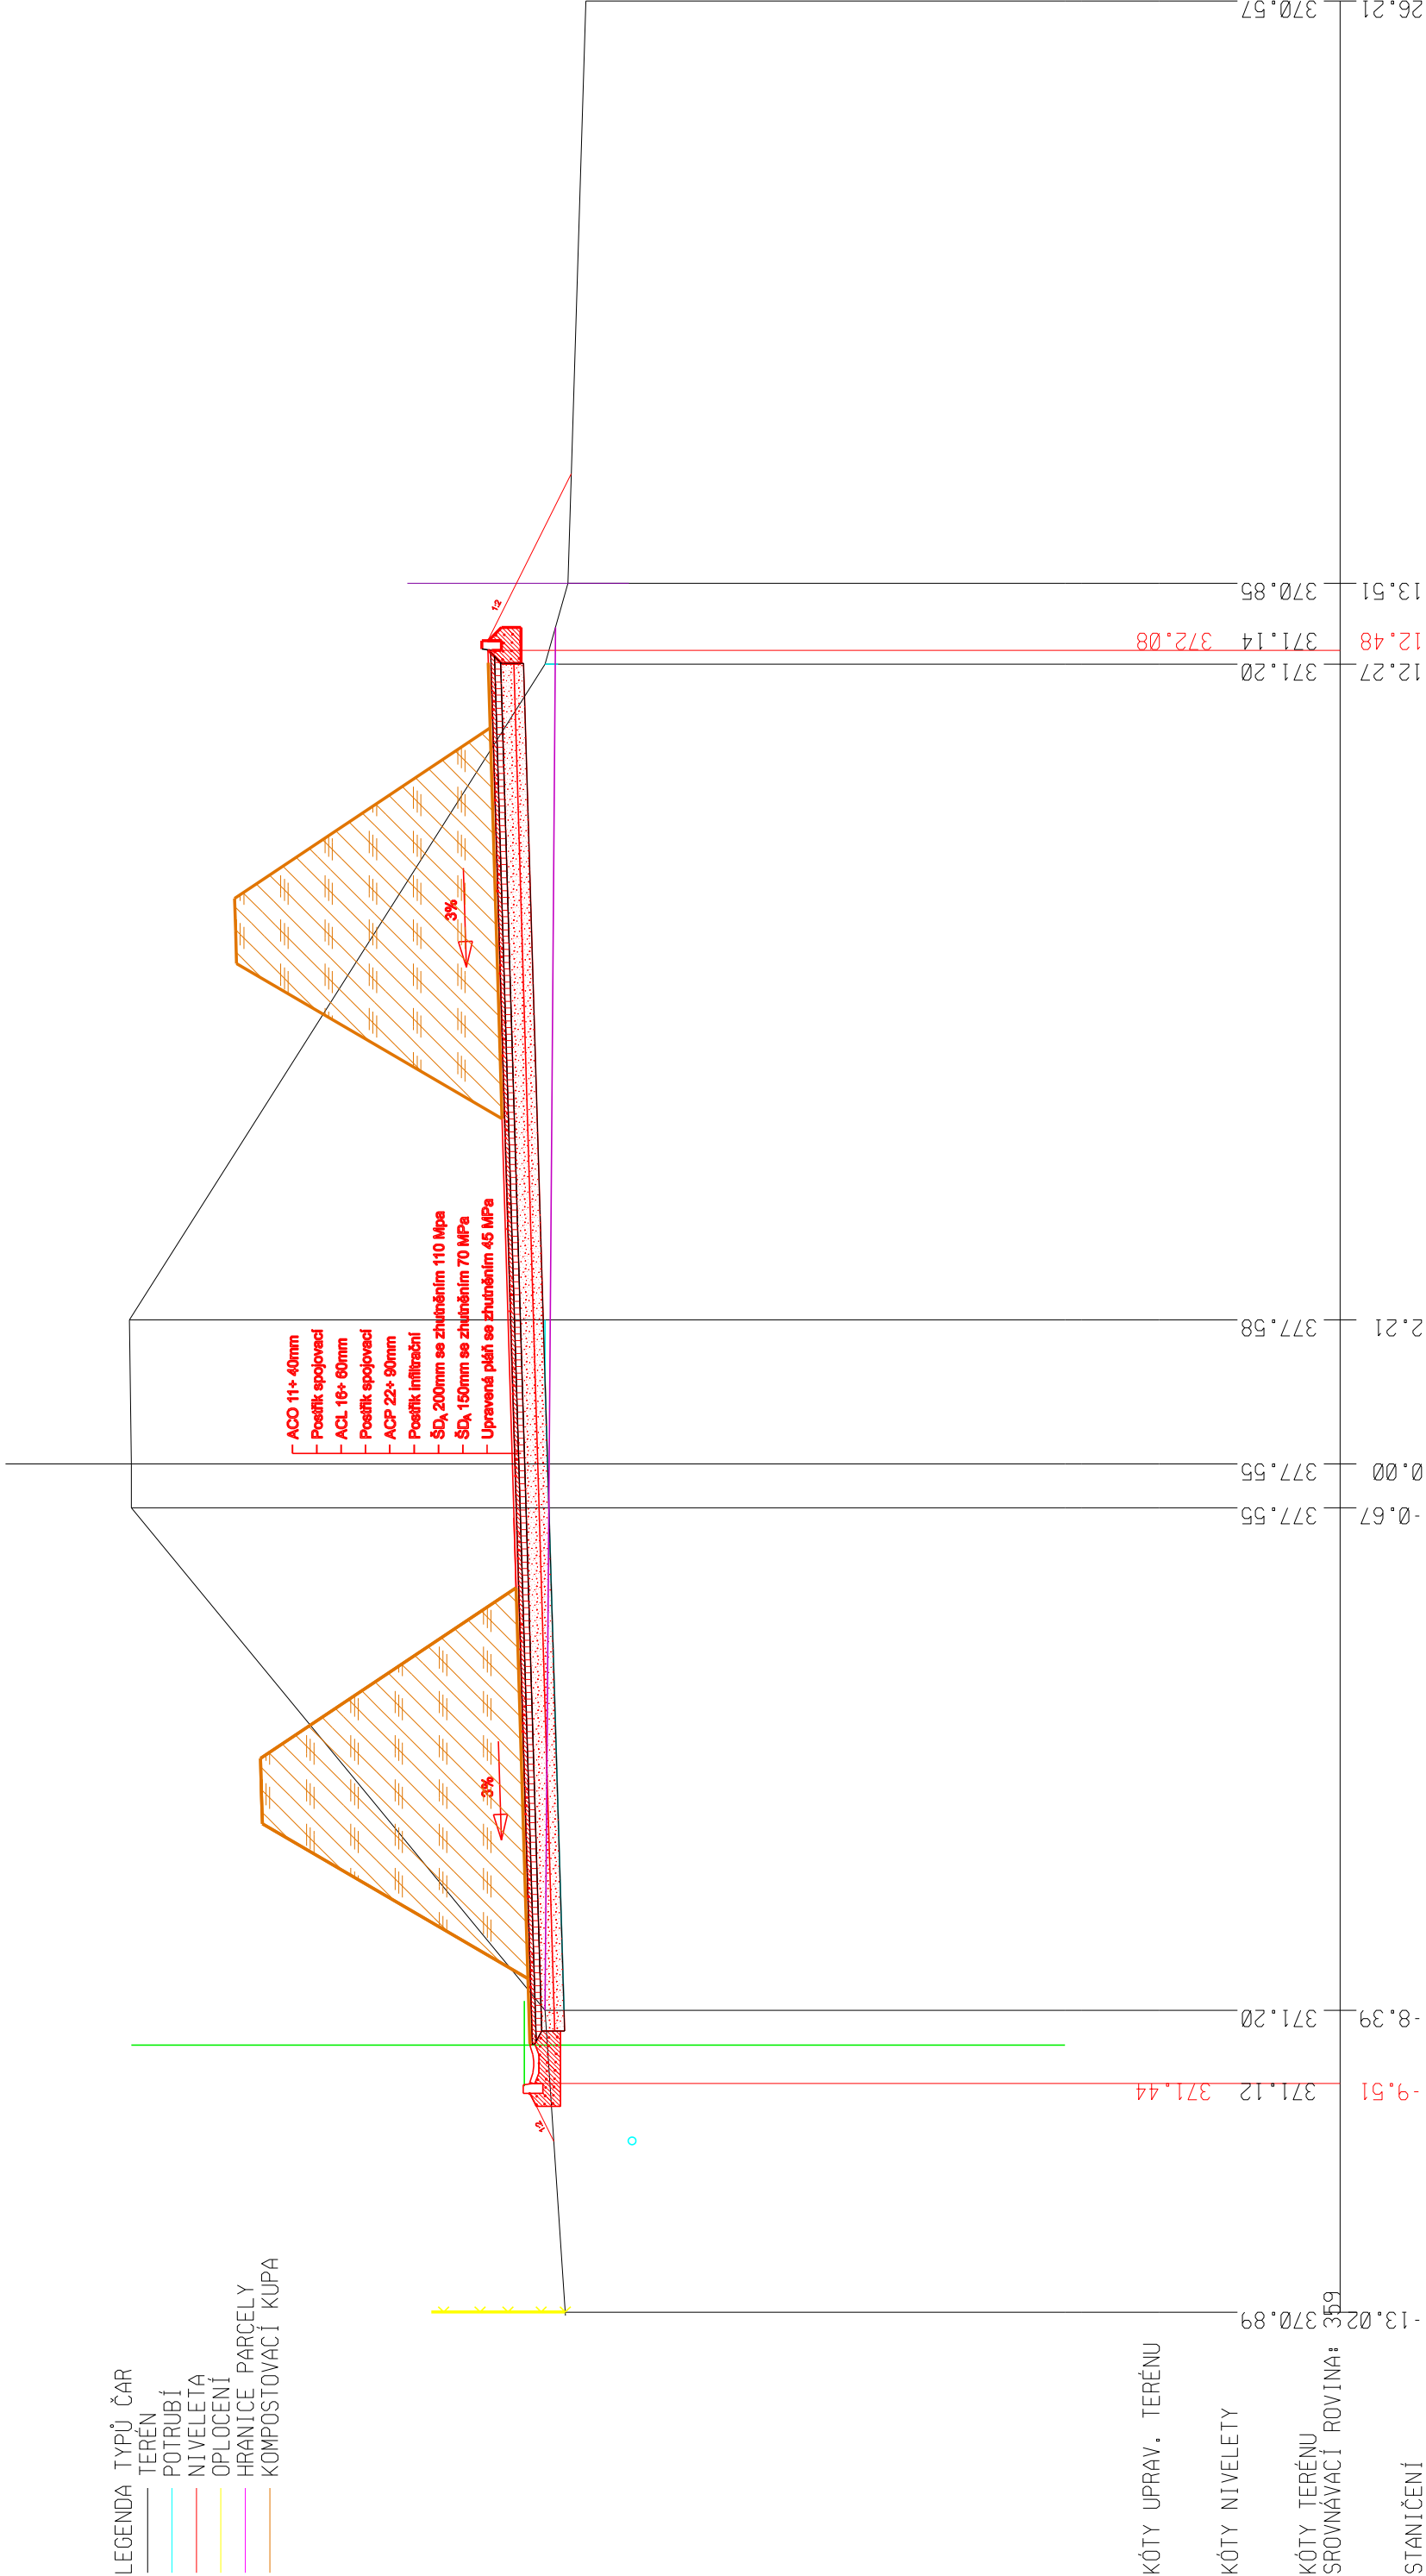


ŘEZ 5 KM 0+09000 1:100/100

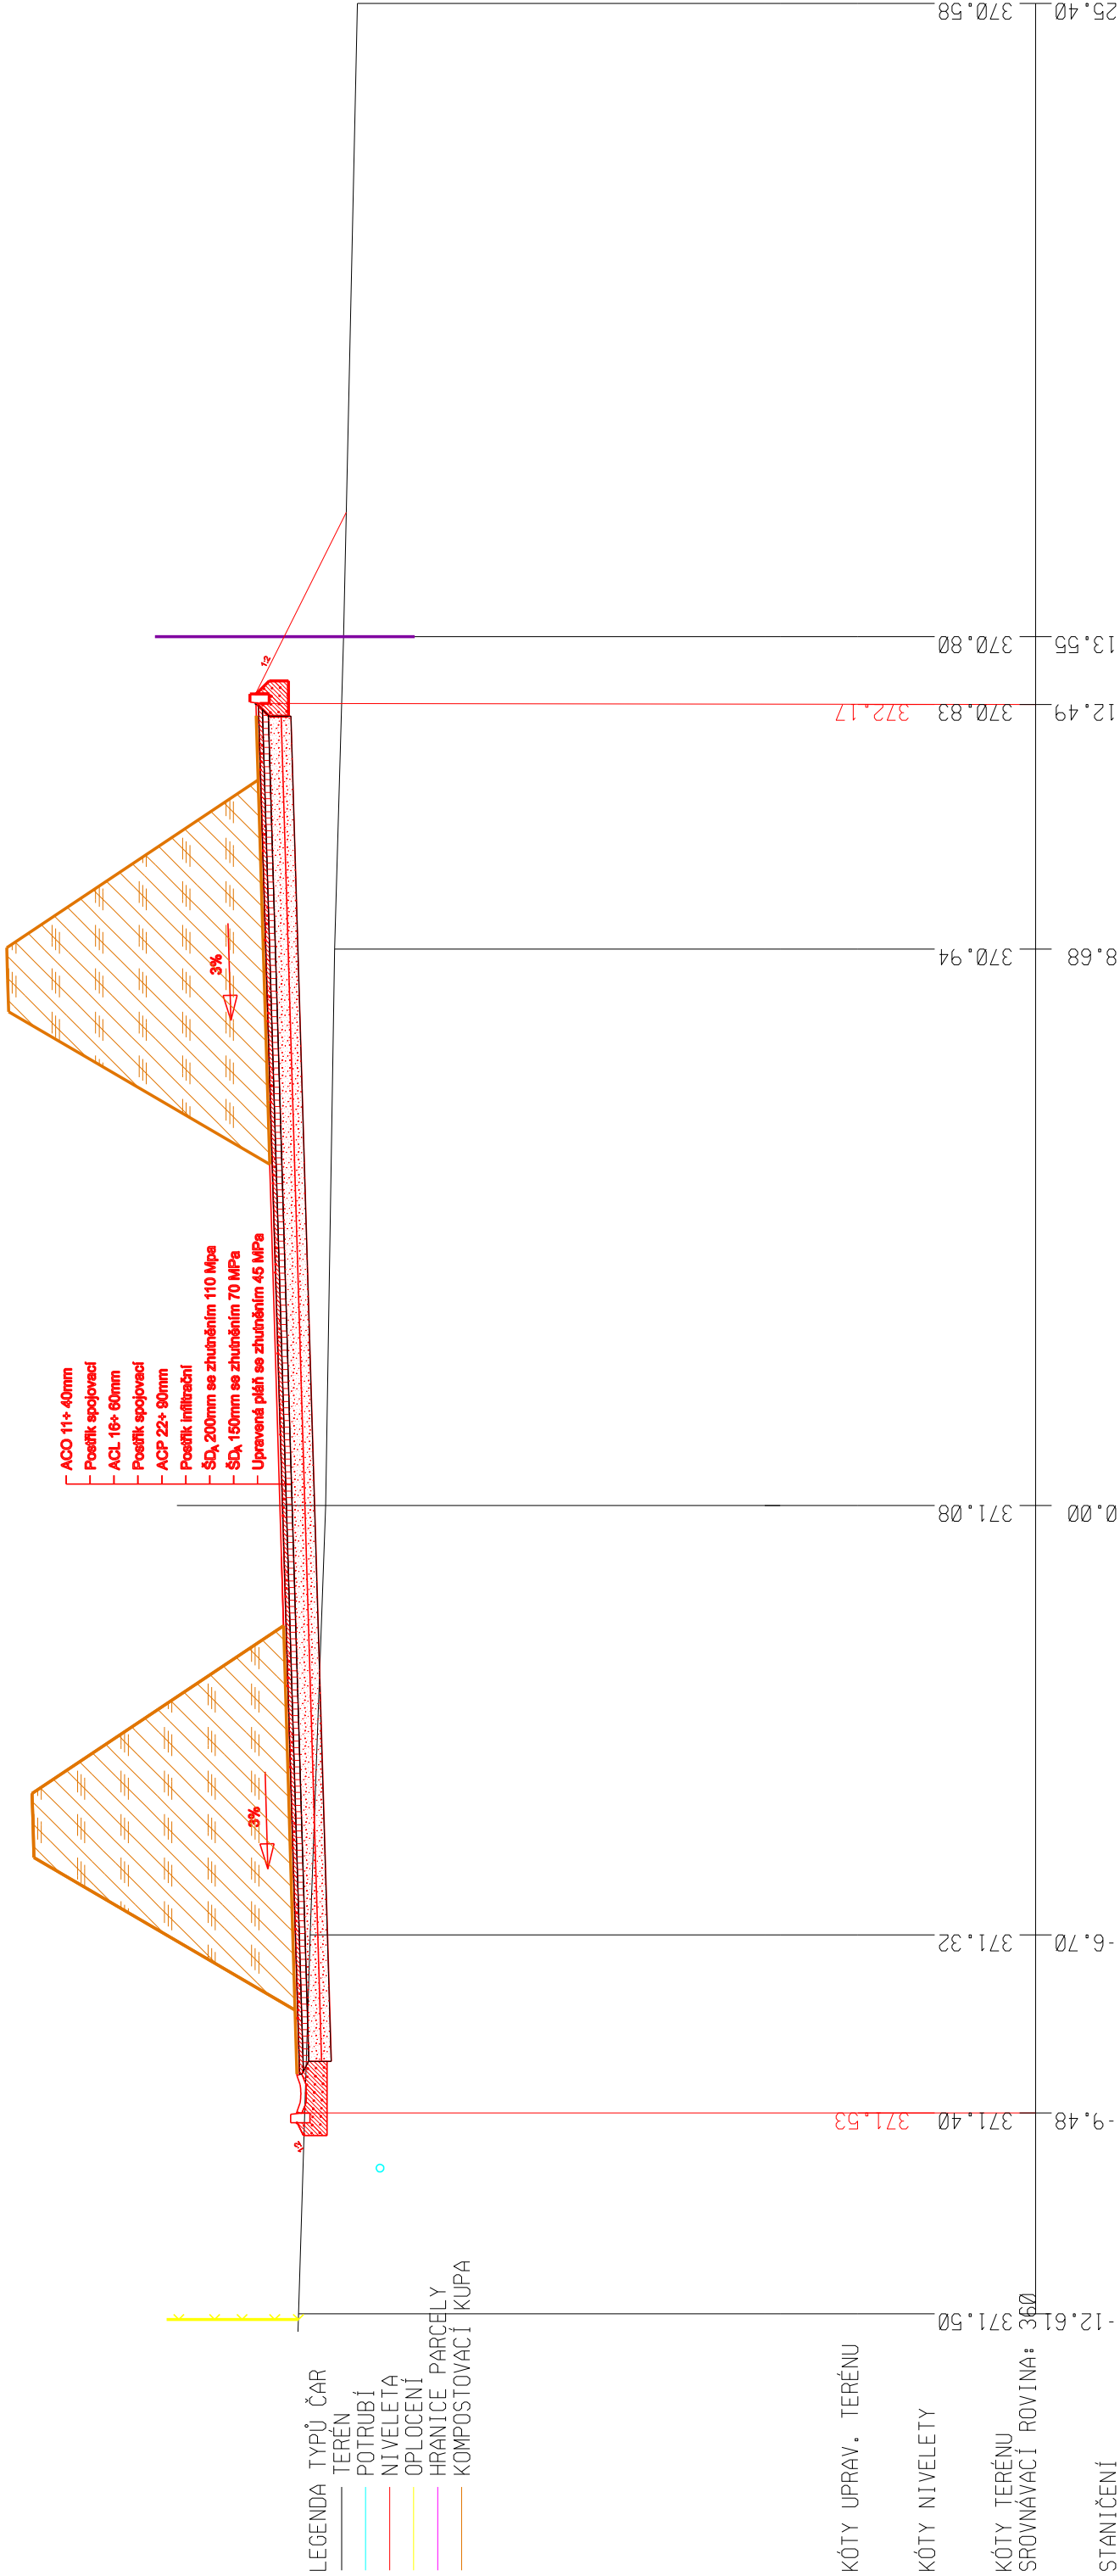


ŘEZ 6 KM Ø. 11000 1:100/100

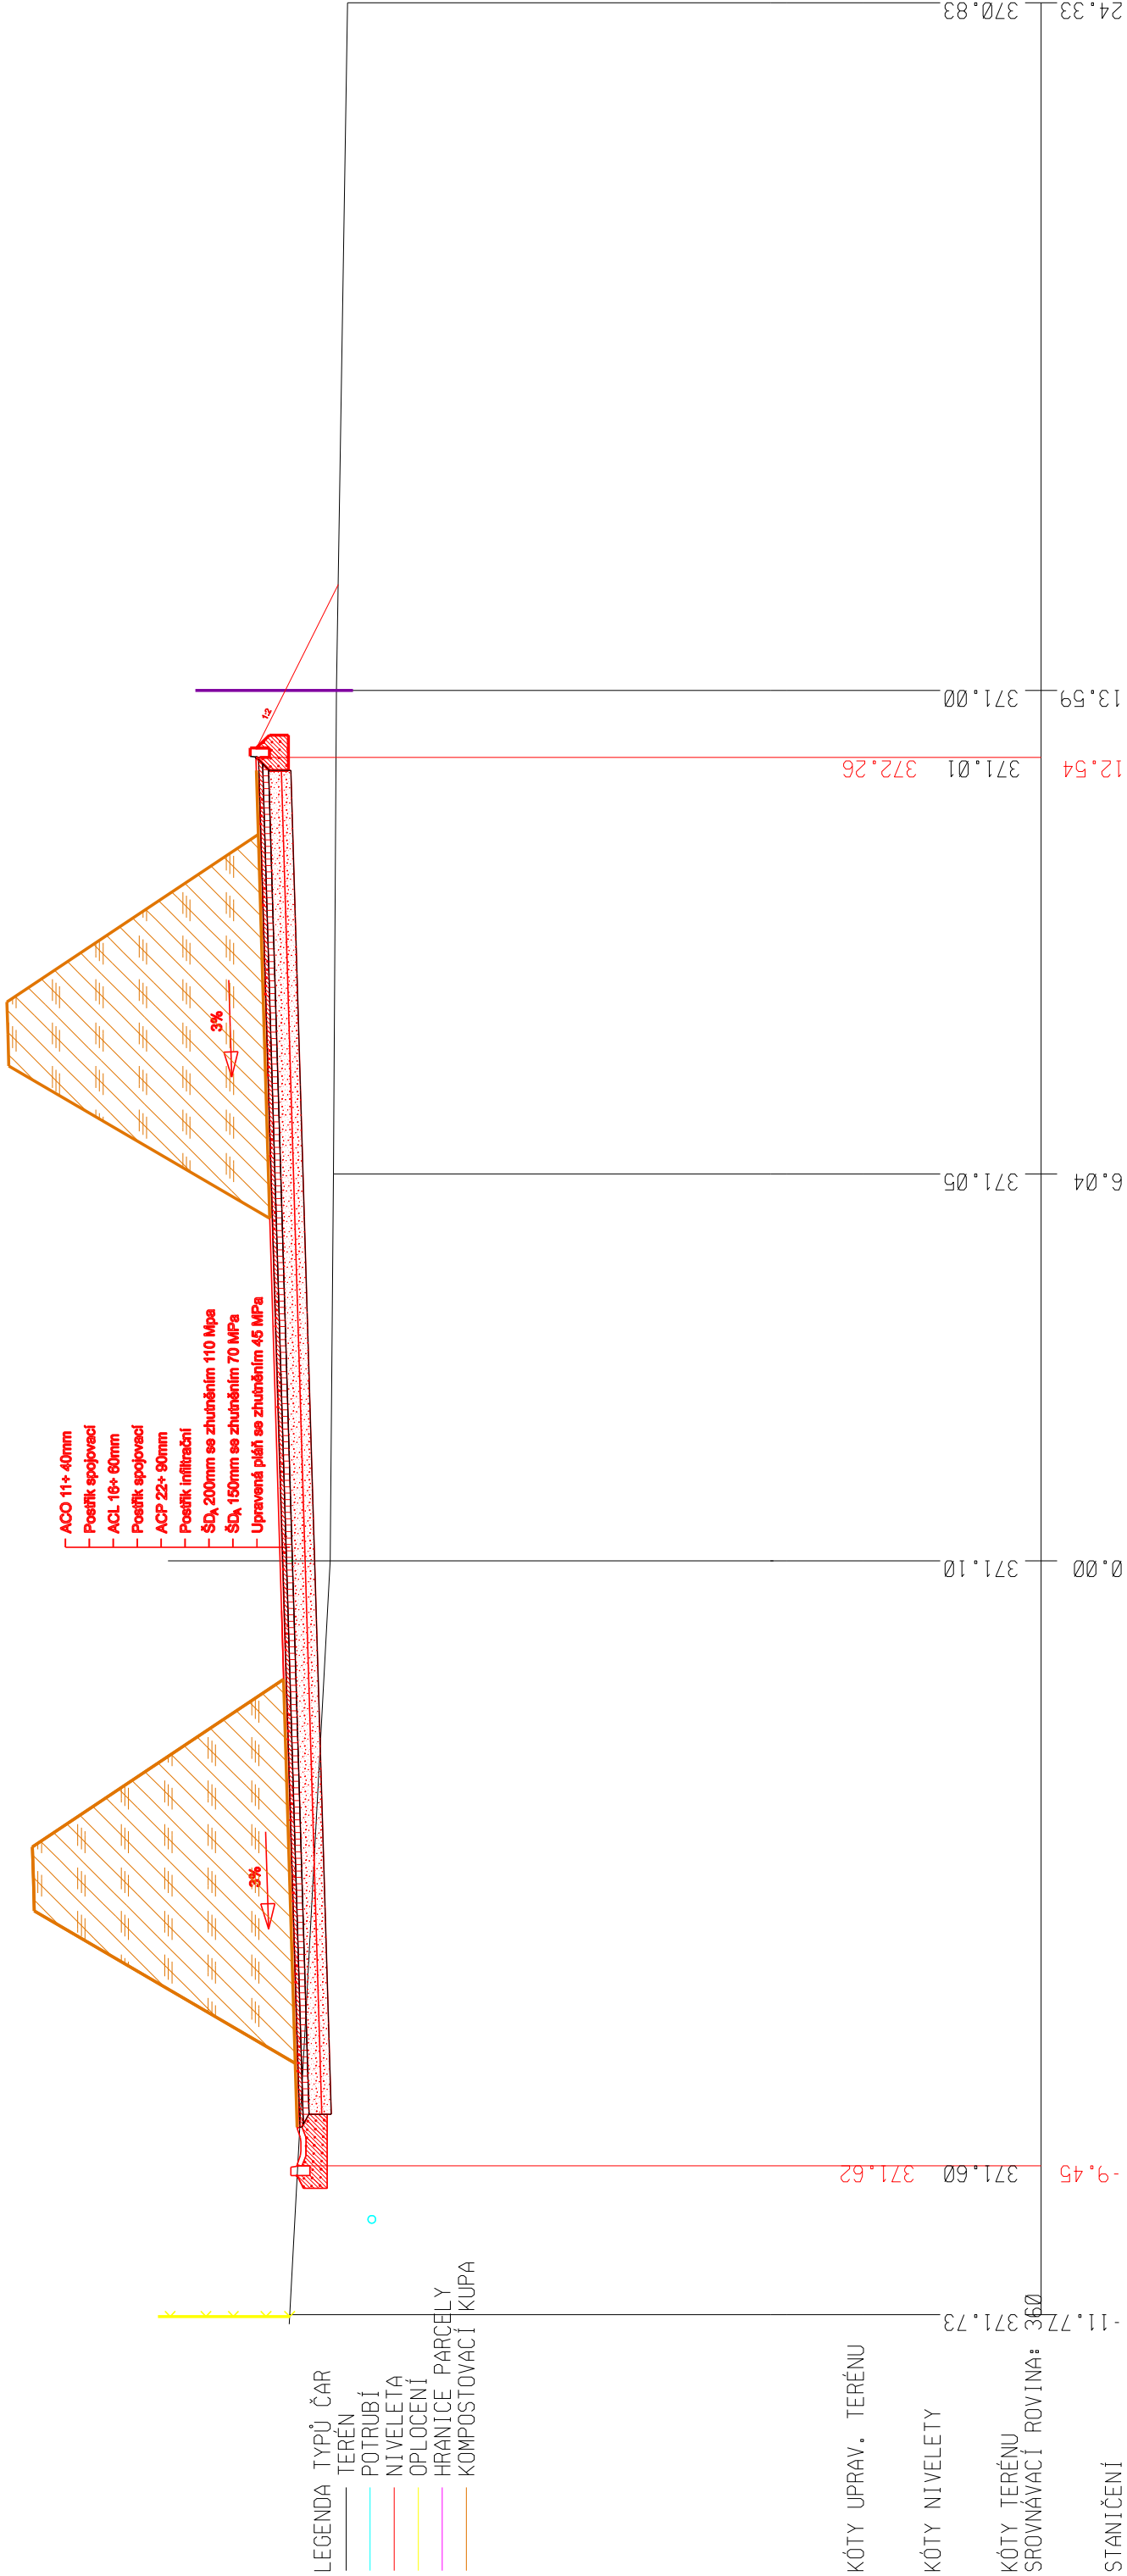


ŘEZ 7 KM Ø. 13000 1:100/100

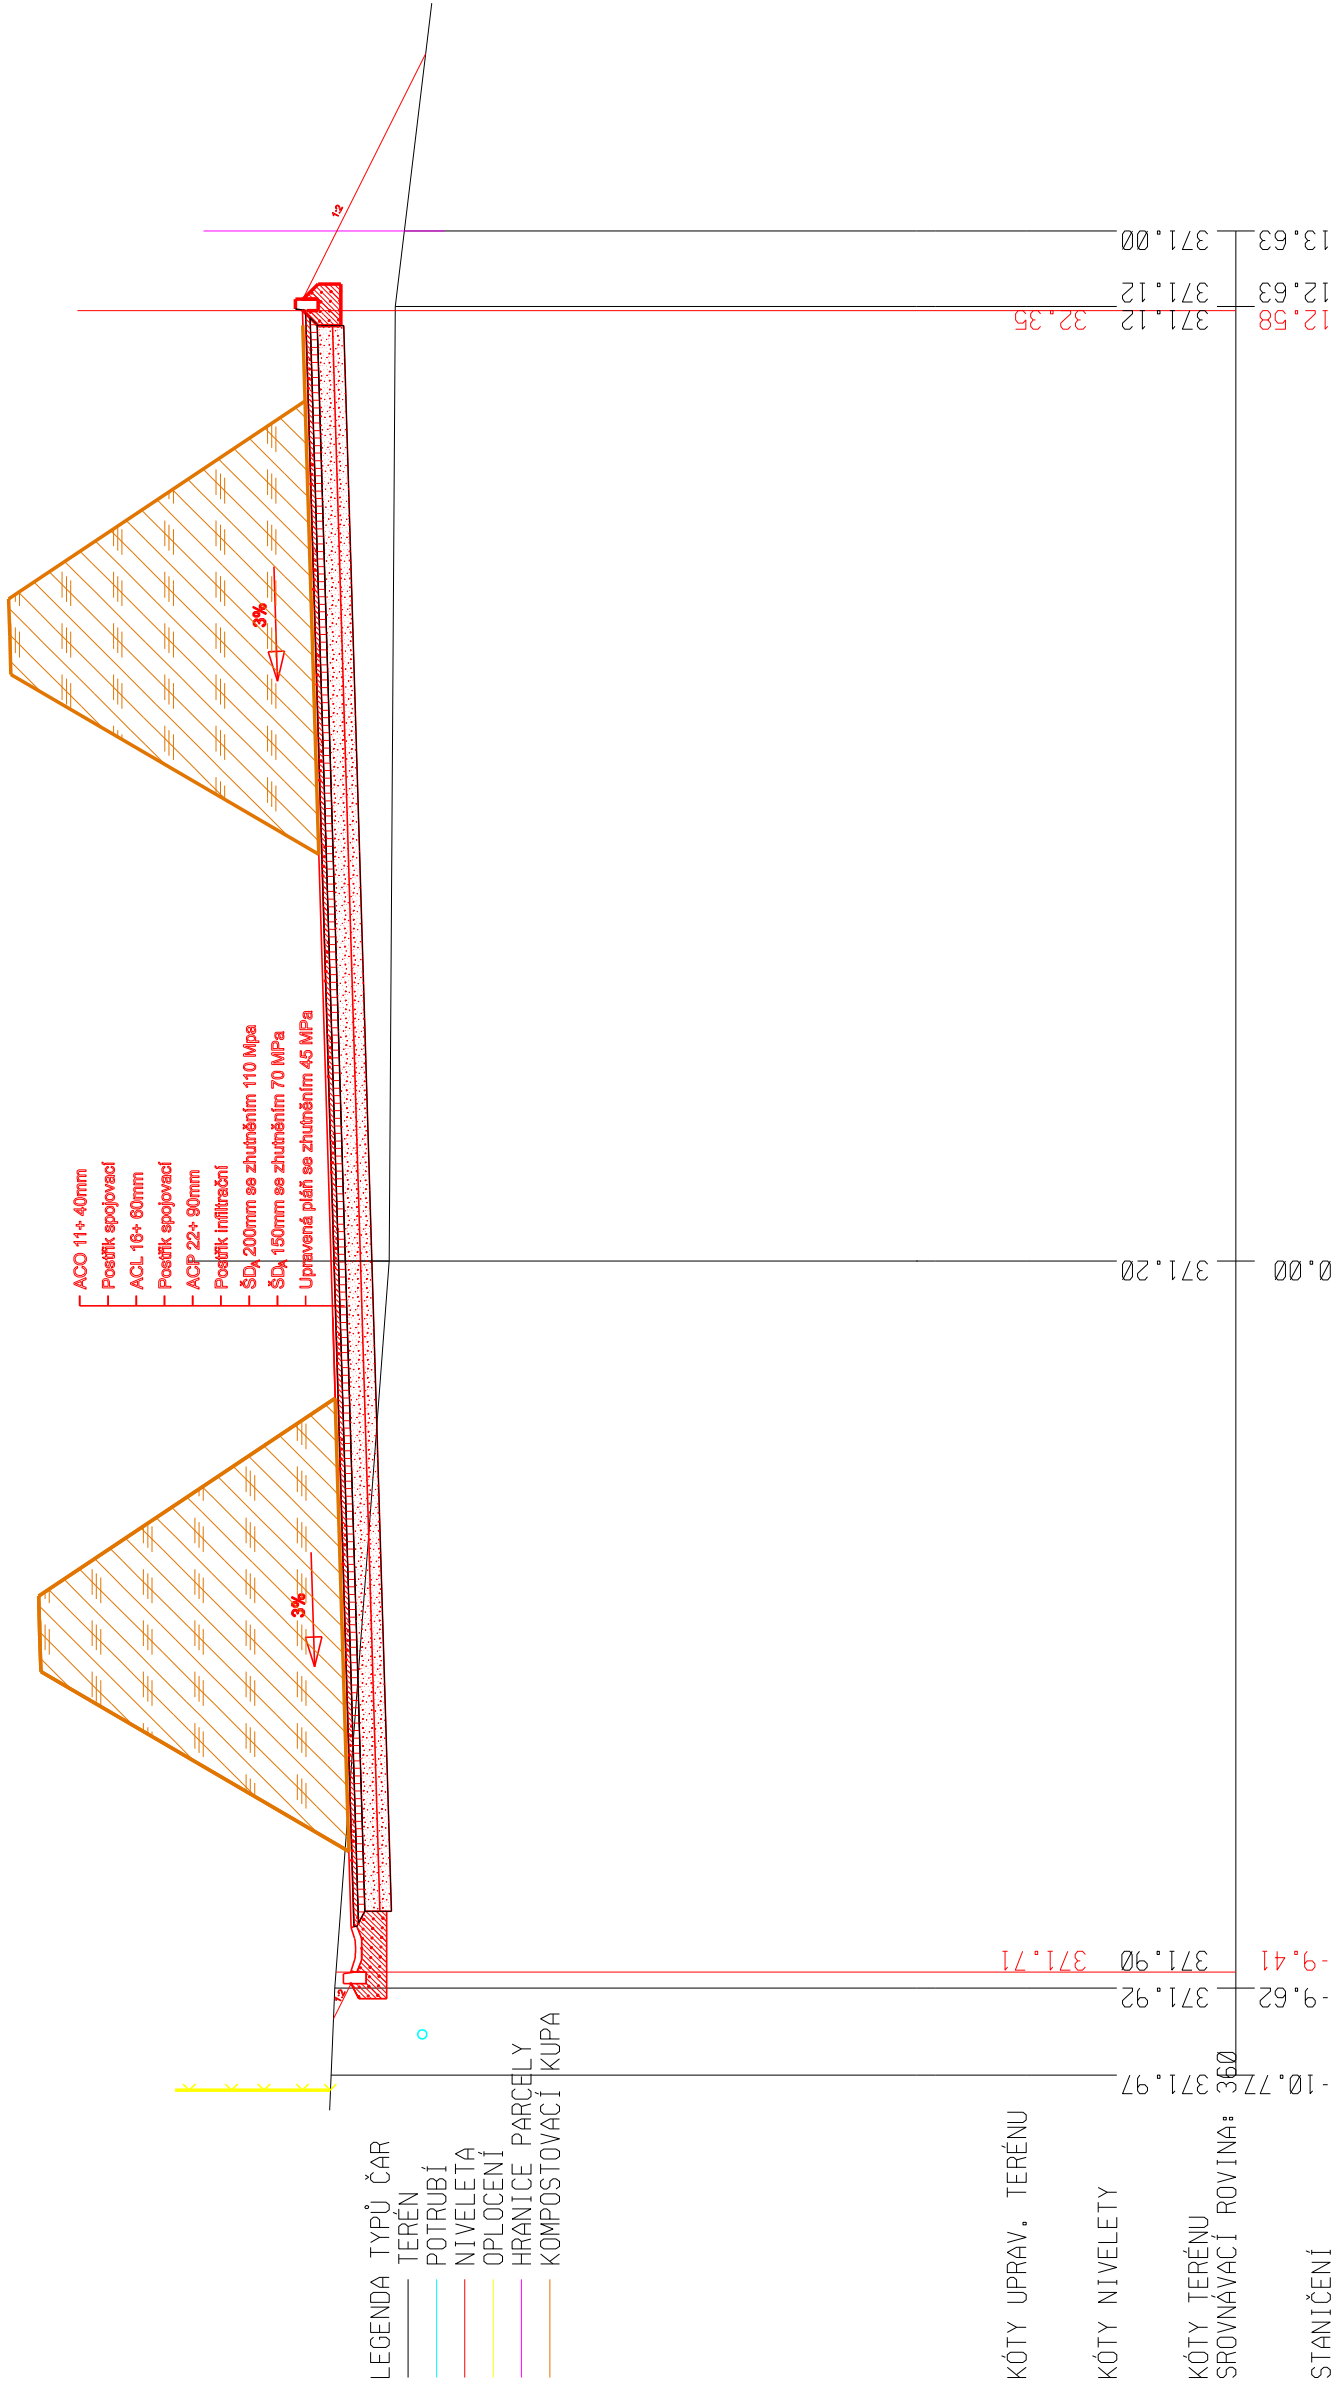


ŘEZ 8 KM Ø. 15000 1:100/100

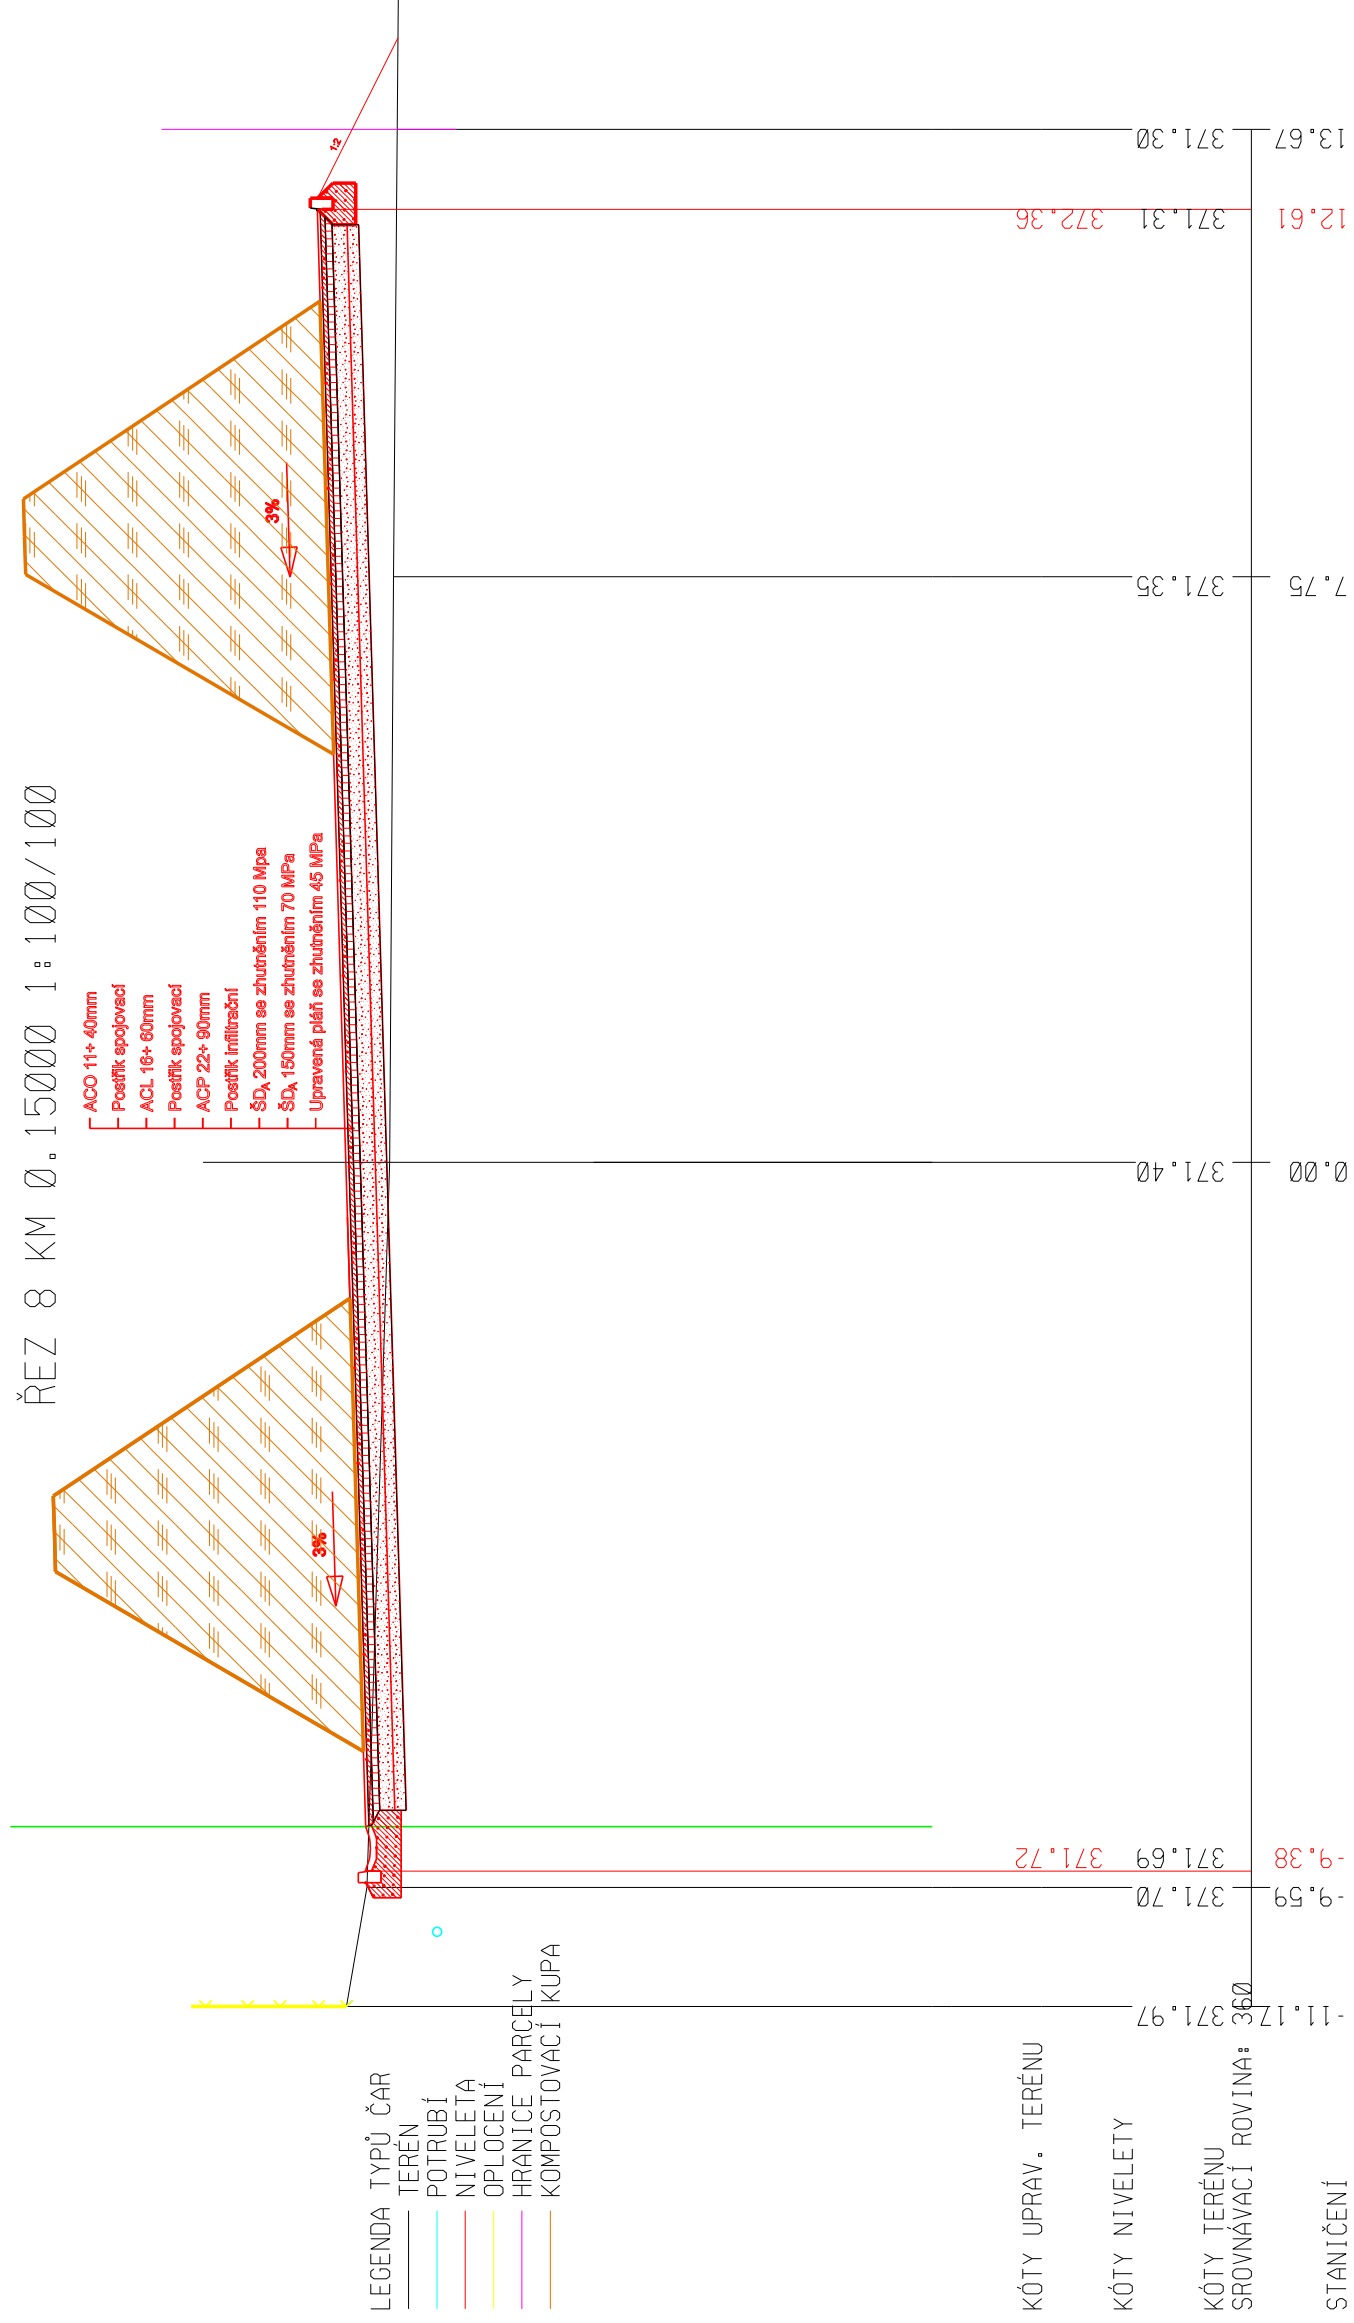

ŘEZ 9 KM 0.17000 1:100/100

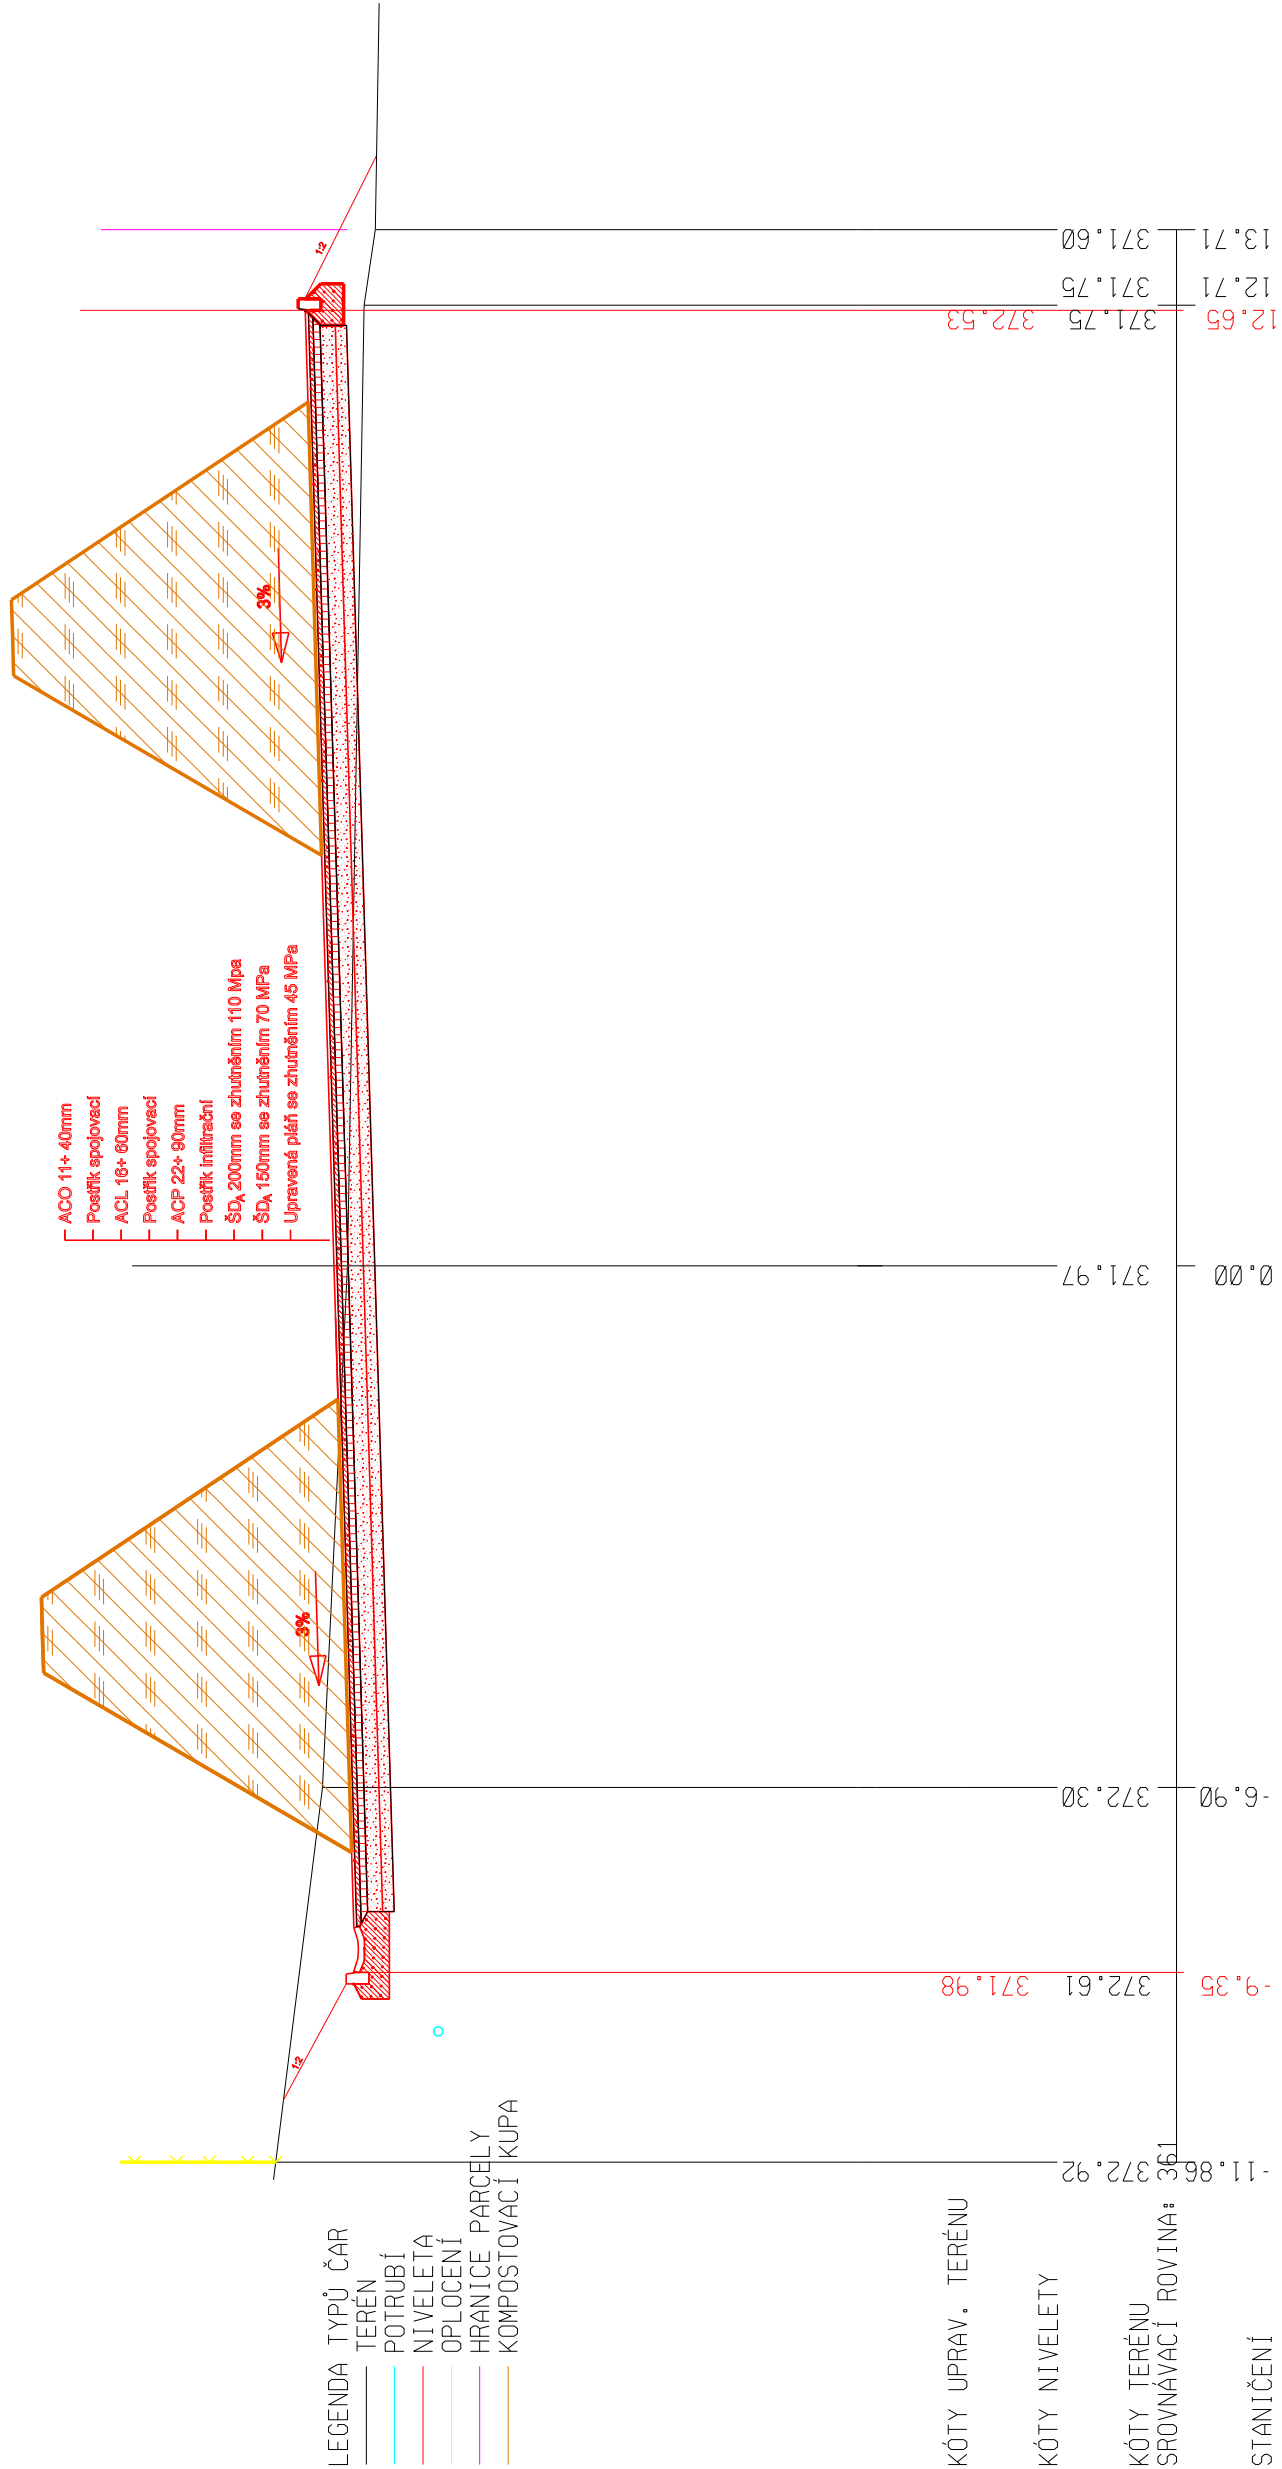

ŘEZ 10 KM Ø.19000 1:100/100

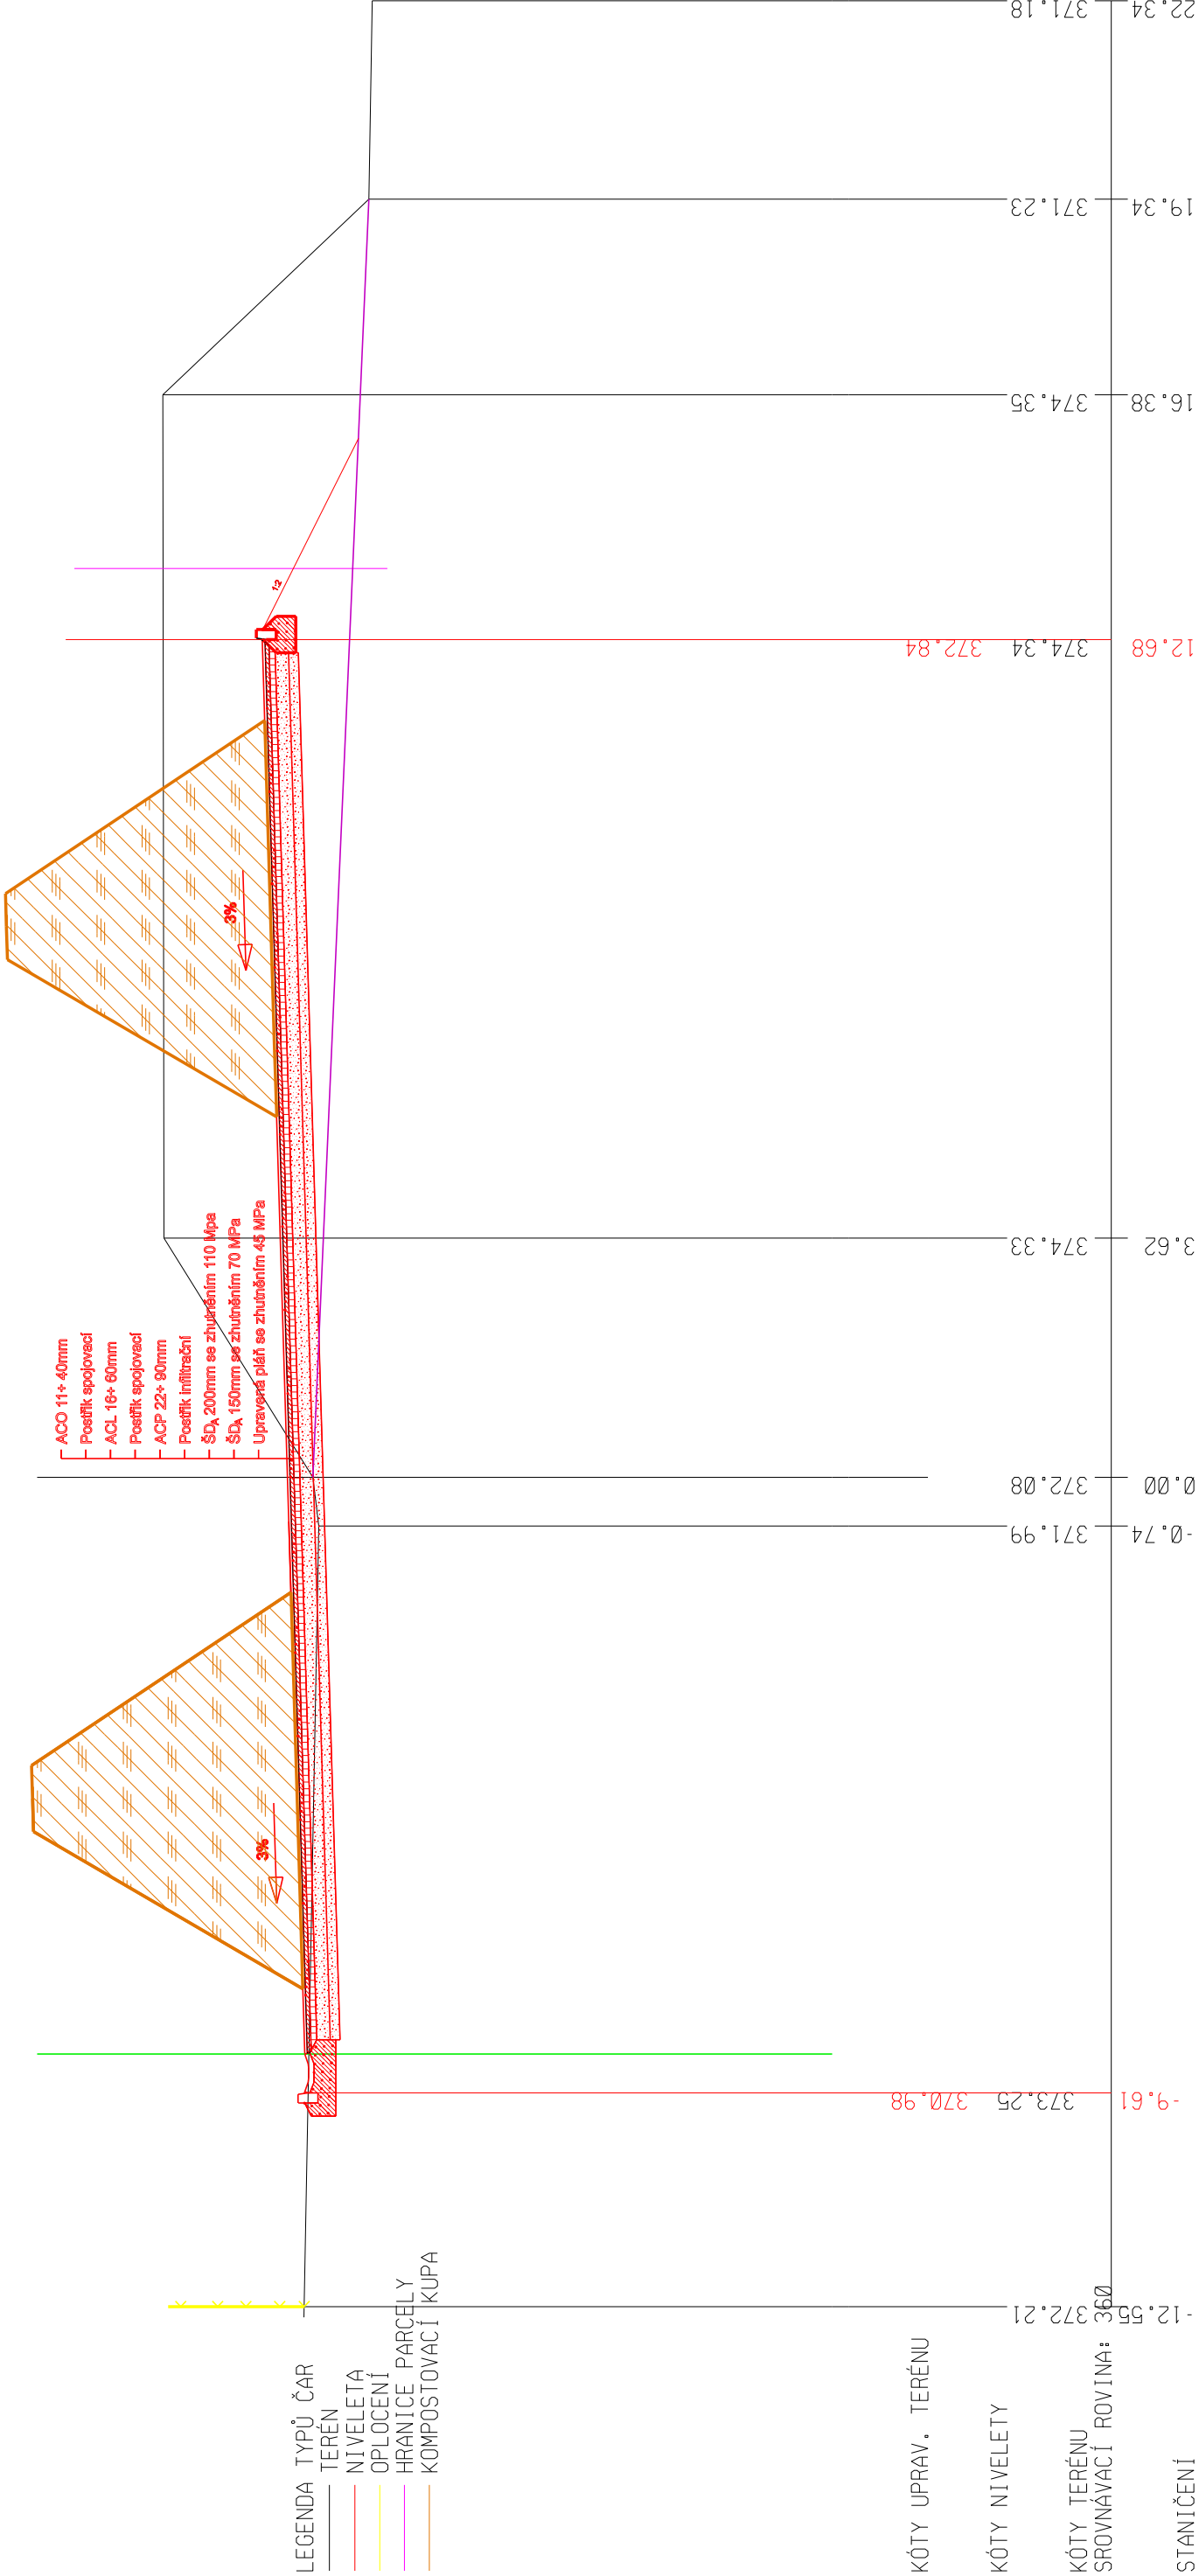

ŘEZ 11 KM 0.21000 1:100/100

