POVRCH	ORNÁ PŮDA, DLE KN
KATASTR	LITOMYŠL 685674

SKLONOVÉ POMĚRY
MĚŘÍTKA X / Y 1:500 / 1:100
LEGENDA TYPŮ ČAR
- TERÉN
- NIVELETA
- POLYETYLENOVÉ POTRUBÍ JS 120

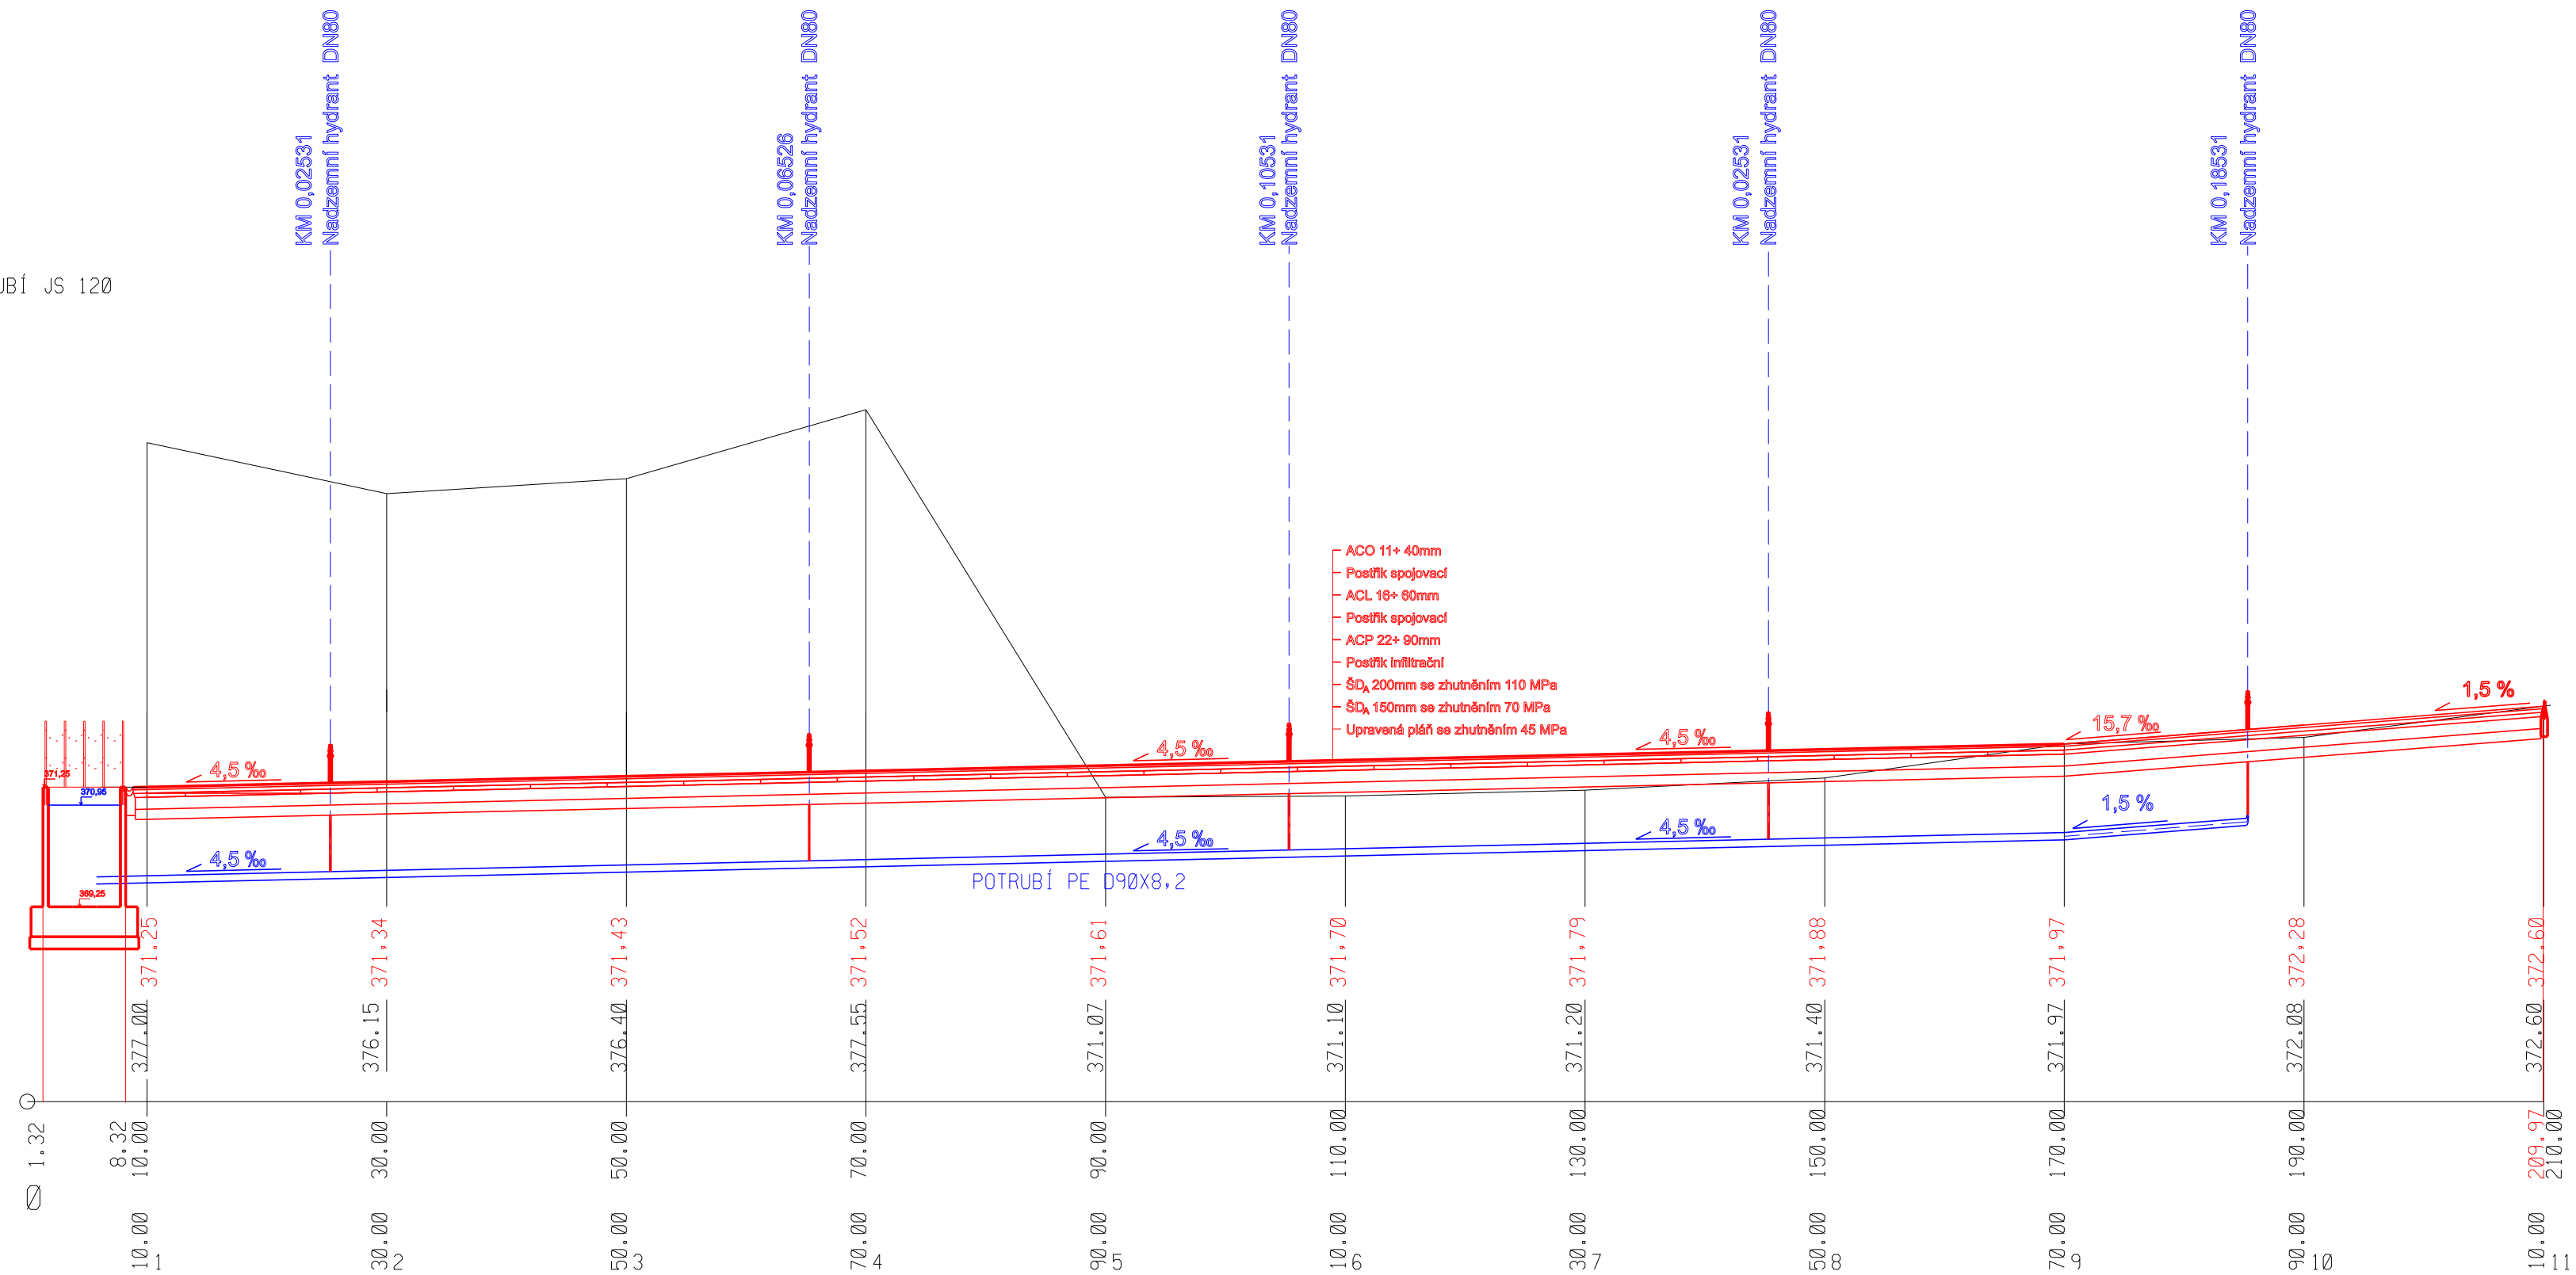

KÓTY NIVELETY	371.25	371.34	371.43	371.52	371.61	371.70	371.79	371.88	371.97	372.08	372.60
KÓTY TERÉNU SROVNÁVACÍ ROVINA: 366	377.00	376.15	376.40	377.55	371.07	371.10	371.20	371.40	371.92	372.08	372.60
STANIČENÍ	Ø 1.32 8.32 10.00	30.00	50.00	70.00	90.00	110.00	130.00	150.00	170.00	190.00	209.97 210.00
	10.00 1	30.00 2	50.00 3	70.00 4	90.00 5	10.00 6	30.00 7	50.00 8	70.00 9	90.00 10	10.00 11
VZDÁLENOST PŘÍČNÝCH ŘEZŮ	20.00	20.00	20.00	20.00	20.00	20.00	20.00	20.00	20.00	20.00	
KONSTRUKCE KOMUNIKACE	ACO 11- TL 40MM; POSTŘIK SPOJOVACÍ, ACL 16- 60MM; POSTŘIK SPOJOVACÍ; ACP 22- TL. 90MM; PS; ŠTĚRKODŘÍ TL.200MM; ŠTĚRKODŘÍ TL.150MM										

SMĚROVÉ POMĚRY

MĚŘÍTKO 1:500/100

D.1.1.1. PODÉLNÝ PROFIL ZPĚVNĚNOU PLOCHOU