




POHLED SEVERNÍ

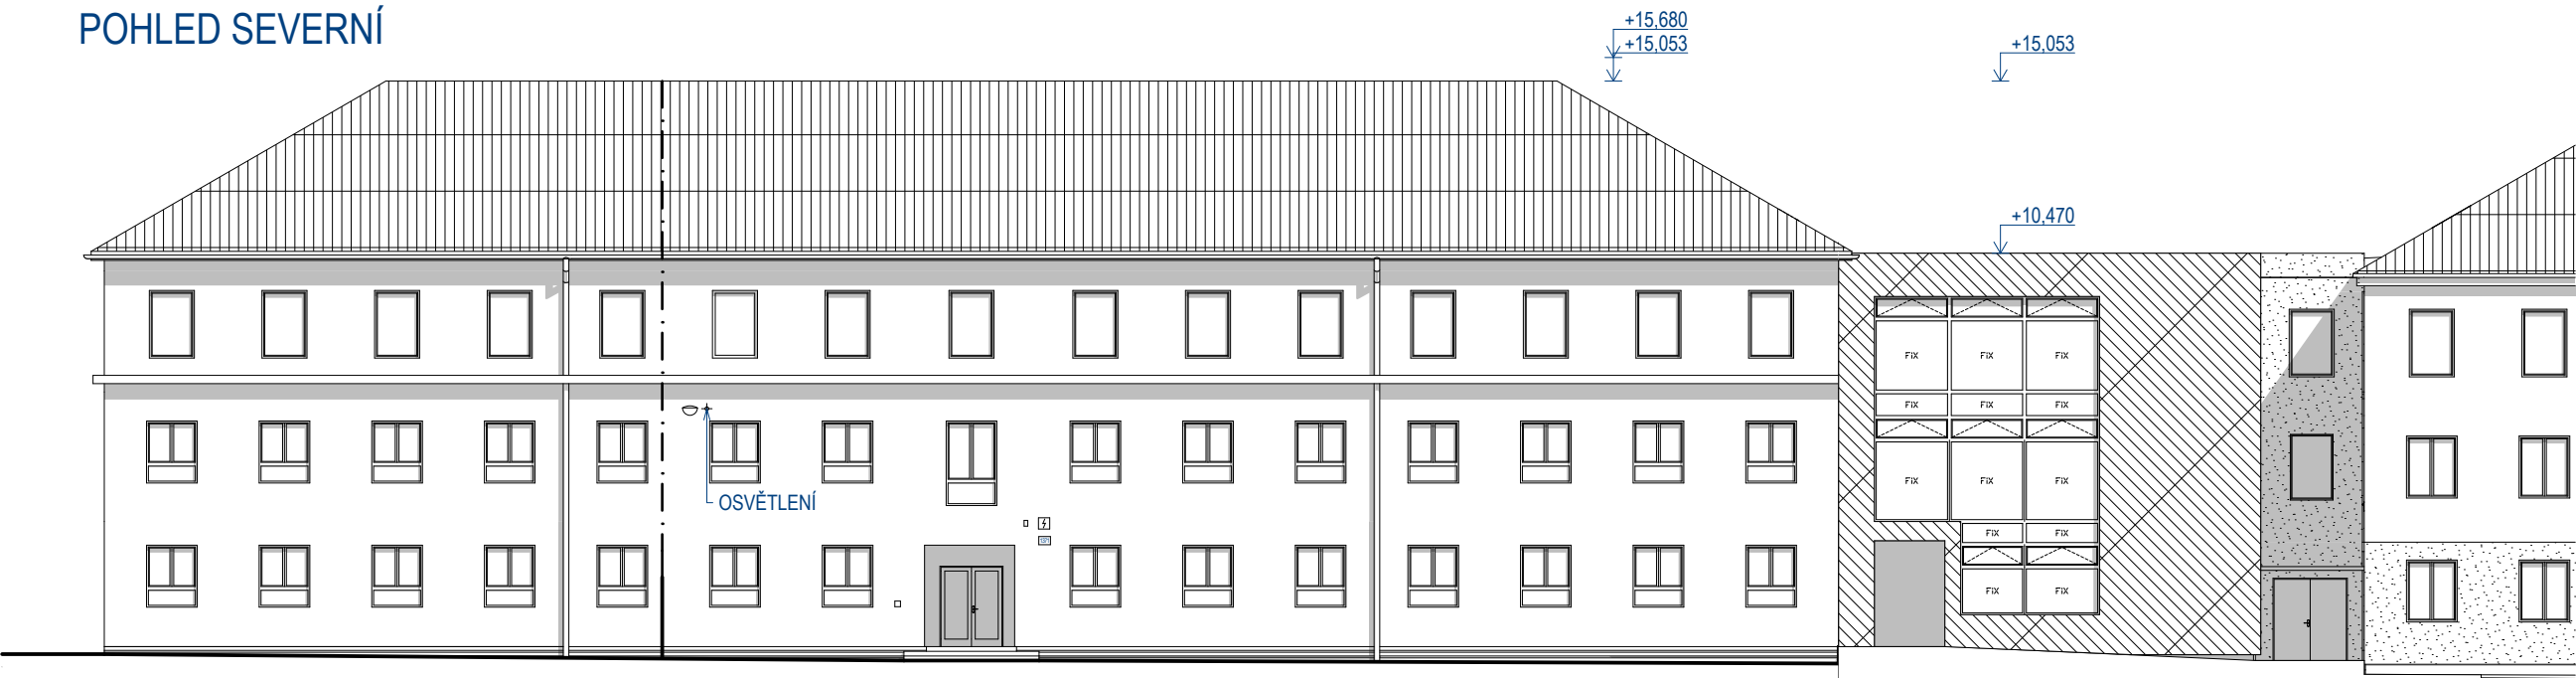


POHLED JIŽNÍ

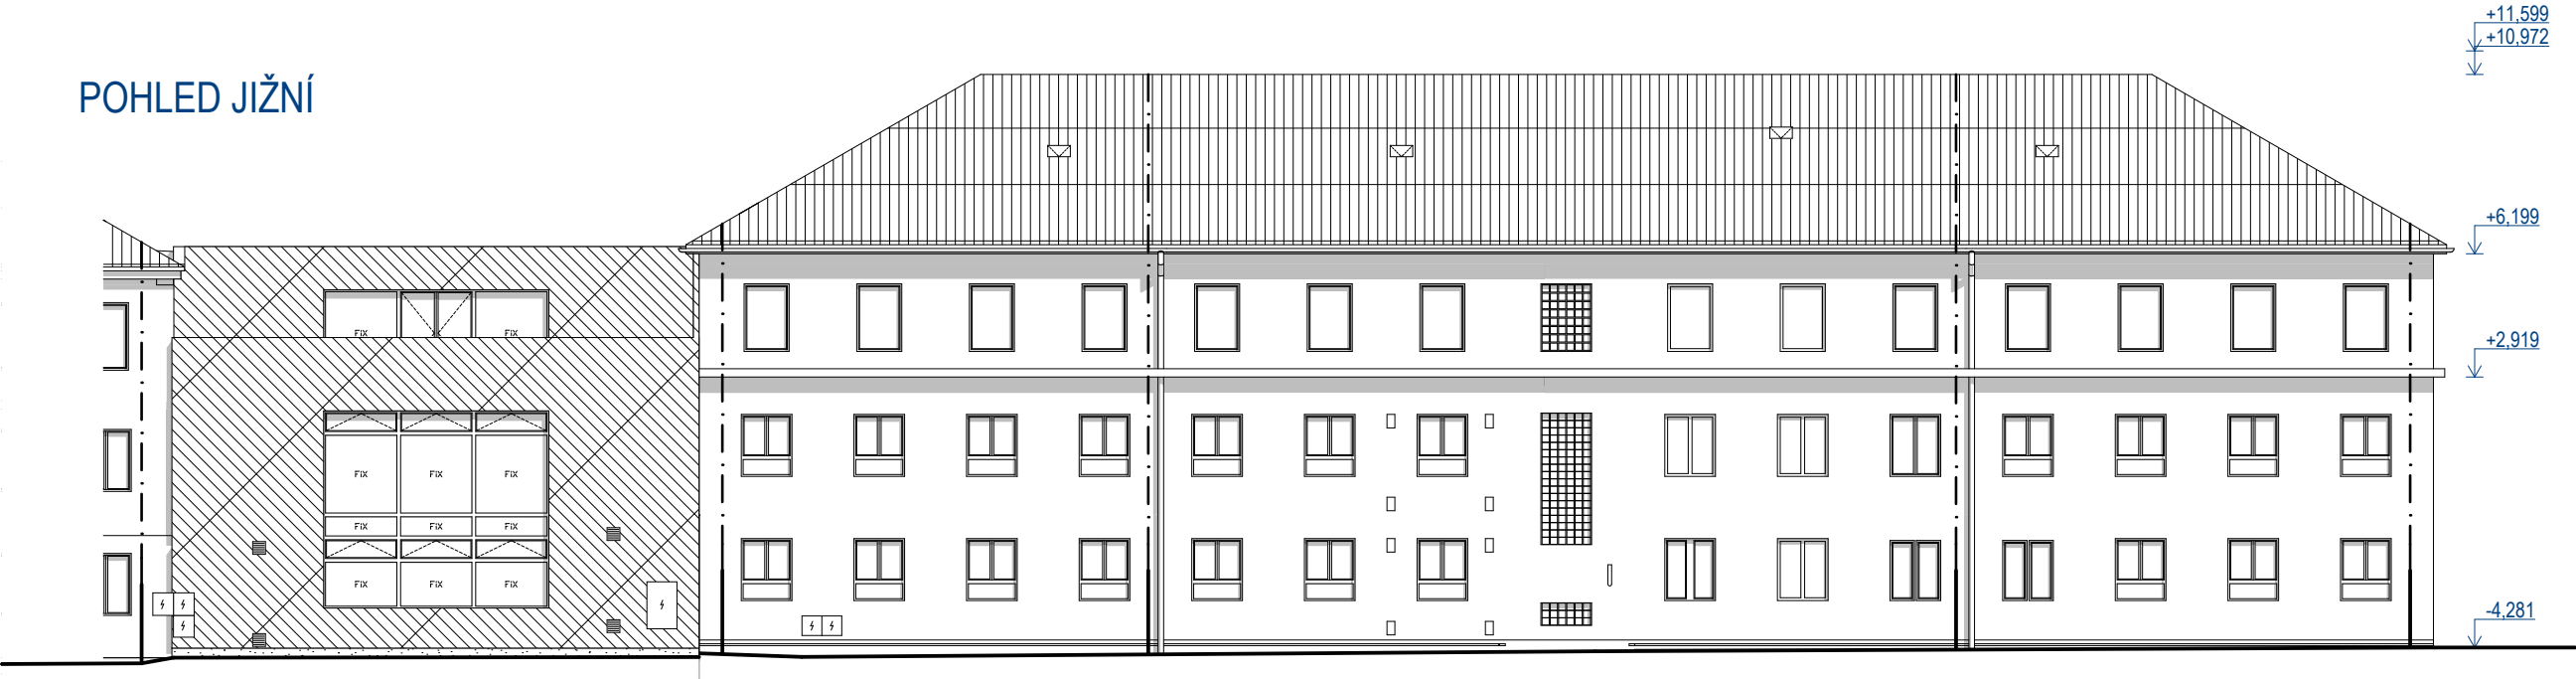

POHLED VÝCHODNÍ

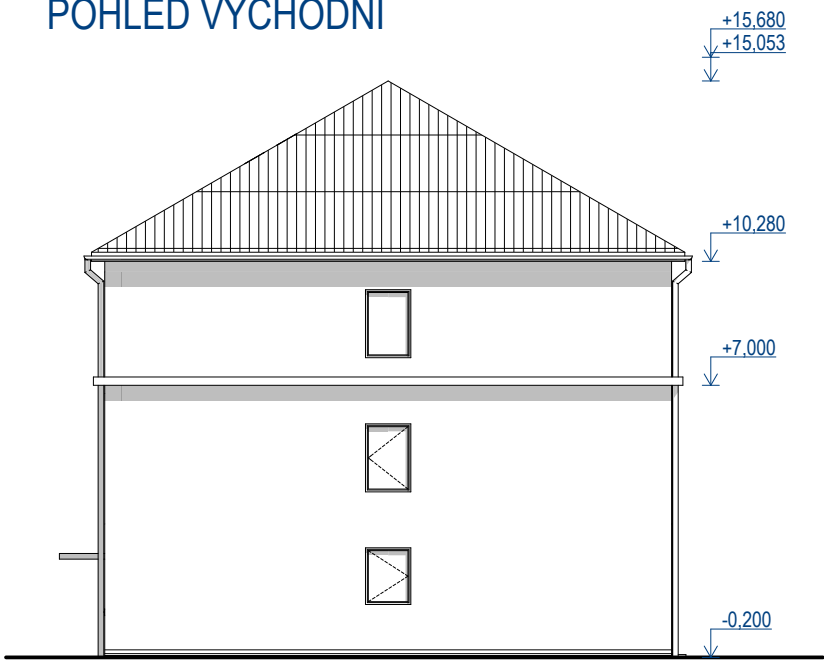

POHLED ZÁPADNÍ

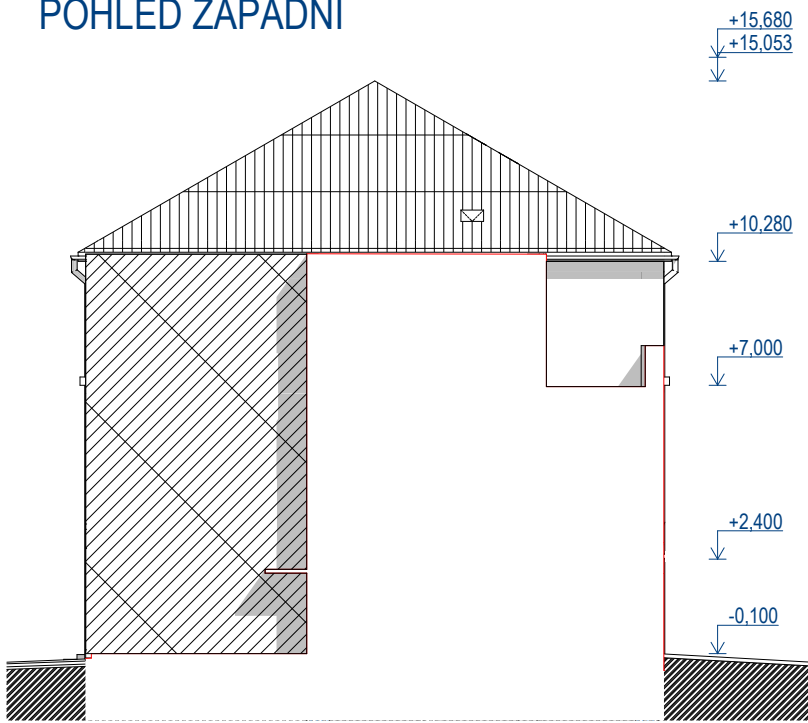

PROJEKT V RÁMCI DOTAČNÍHO PROGRAMU : ÚSPORA ENERGIE VE SPOLEČNOSTI IMT Technologies & Solutions s.r.o.			
ZODP. PROJEKTANT			
Ing. Stanislav Chovanec, ČKAIT : 1300532			
VYPRACOVAL			
Ing. Ivan Jaroň, mob.: 736 485 122			
INVESTOR			
IMT Technologies & Solutions s.r.o., Kpt. Macha 1372, Valašské Meziříčí 757 01, IČ: 29443971			
STAVEBNÍ ÚPRAVY OBJEKTU čp 1371 VE VALAŠSKÉM MEZIŘÍČÍ			
POHLEDY - STÁVAJÍCÍ STAV			
FORMÁT	DATUM	STUPEŇ	Č. ZAKÁZKY
420 / 297	06/2017	zadávací PD	2016 - 37
MĚŘÍTKO	1:200	Č. VÝKRESU	D.07