




POHLED SEVERNÍ

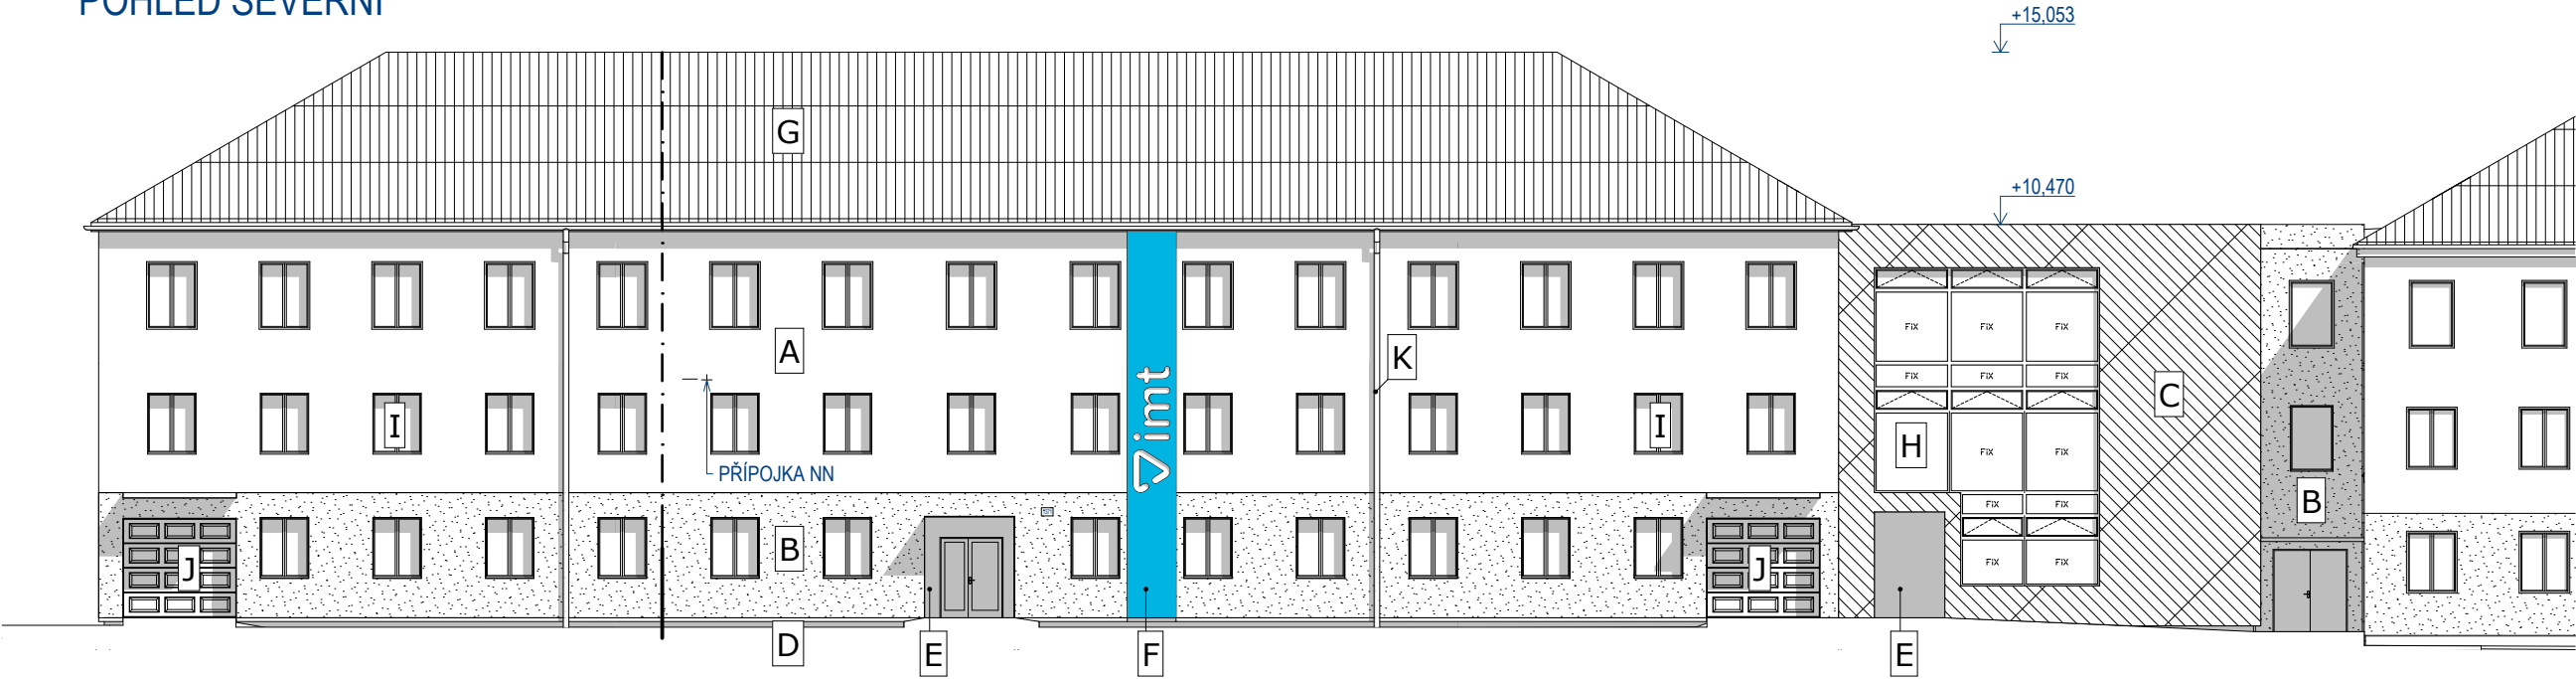


POHLED JIŽNÍ

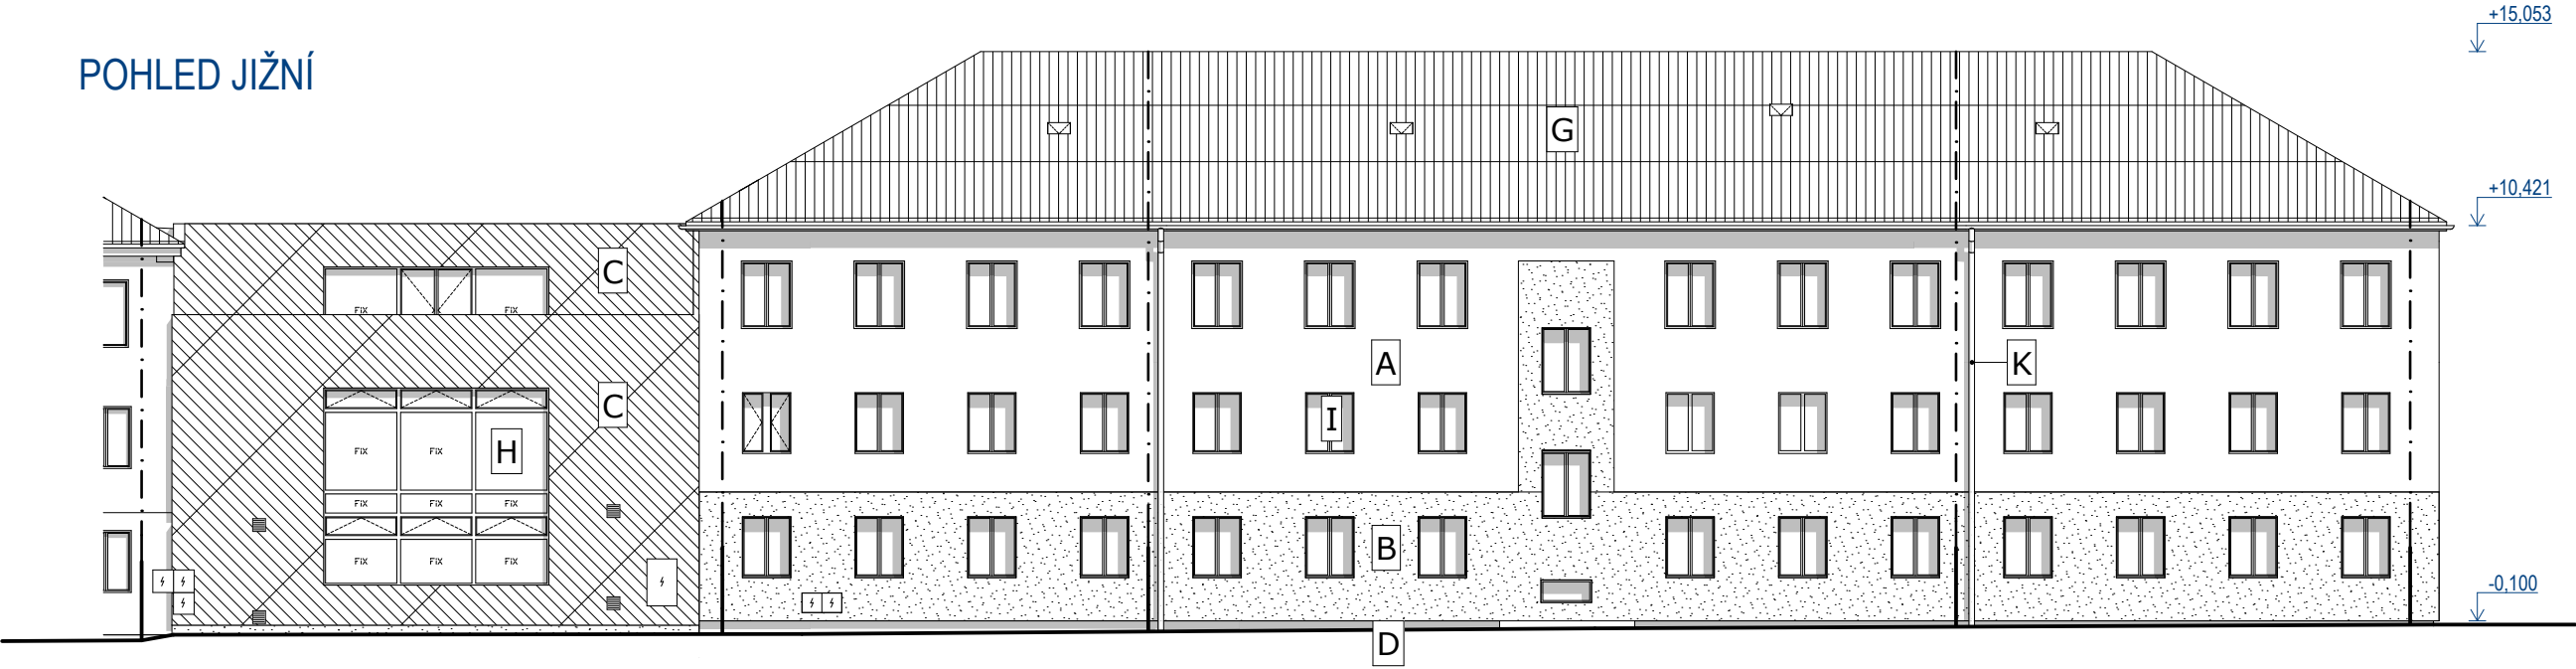

POHLED VÝCHODNÍ

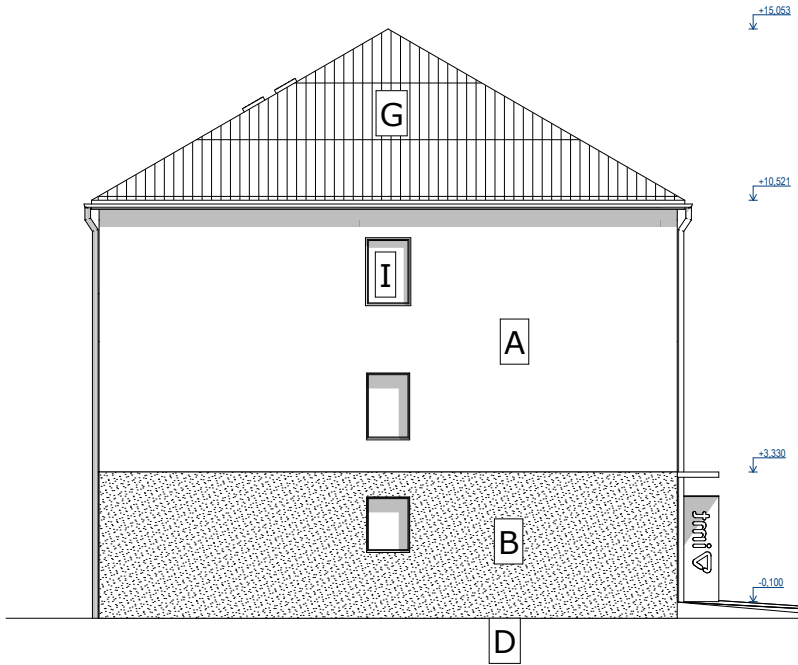

POHLED ZÁPADNÍ

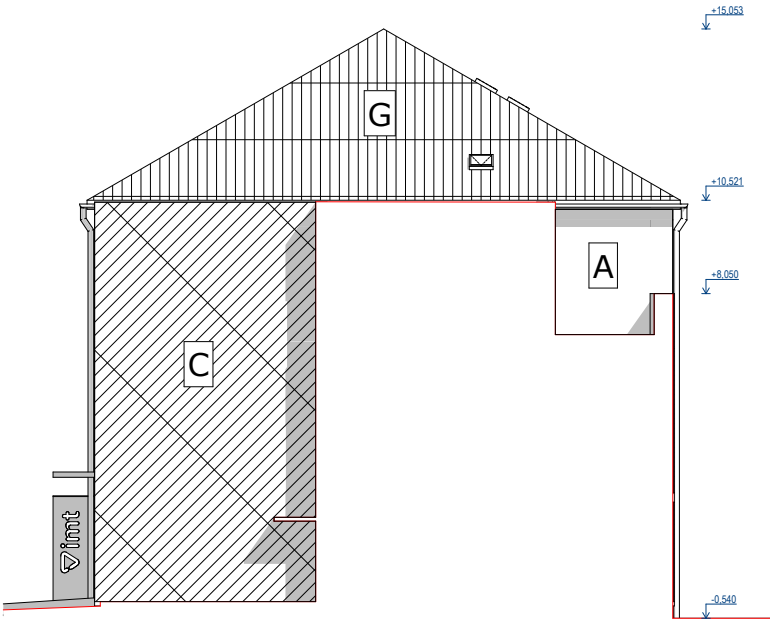

LEGENDA MATERIÁLŮ

- A - SILIKONOVÁ ŠKRÁBANÁ OMÍTKA BÍLÁ
- B - SILIKONOVÁ ŠKRÁBANÁ OMÍTKA ŠEDÁ
- C - STÁVAJÍCÍ PROVĚTRÁVANÁ PLECHOVÁ FASÁDA
- D - SOKL MOZAIKOVÁ OMÍTKA TMAVÁ
- E - SILIKONOVÁ ŠKRÁBANÁ OMÍTKA MODRÁ
- F - LOGO FIRMY - DĚROVANÝ PLECH, MODRÁ BARVA
- G - STÁVAJÍCÍ STŘEŠNÍ KRYTINA, STŘÍBRNÝ PLECH
- H - HLINÍKOVÉ OKNA A DVEŘE, RÁMY ANTRACIT
- I - PLASTOVÁ OKNA, BÍLÉ RÁMY
- J - VRATA S DVEŘMI, ŠEDÁ BARVA
- K - NOVÉ KLEMPÍŘSKÉ PRVKY, ŠEDÁ BARVA

BARVA	SPEKTRUM		
	R	G	B
MODRÁ	0	180	229
ŠEDÁ	145	148	154
BÍLÁ	231	230	224



PROJEKT V RÁMCI DOTAČNÍHO PROGRAMU :
ÚSPORA ENERGIE VE SPOLEČNOSTI IMT Technologies & Solutions s.r.o.

ZODP. PROJEKTANT			
Ing. Stanislav Chovanec, ČKAIT : 1300532			
VYPRACOVAL			
Ing. Ivan Jaroň, mob.: 736 485 122			
INVESTOR			
IMT Technologies & Solutions s.r.o., Kpt. Macha 1372, Valašské Meziříčí 757 01, IČ: 29443971			
STAVEBNÍ ÚPRAVY OBJEKTU čp 1371 VE VALAŠSKÉM MEZIRÍČÍ			
POHLED - NOVÝ STAV			
FORMÁT	DATUM	STUPEŇ	Č. ZAKÁZKY
420 / 297	06/2017	zadávací PD	2016 - 37
MĚŘÍTKO	Č. VÝKRESU		D.12
	1:200		