
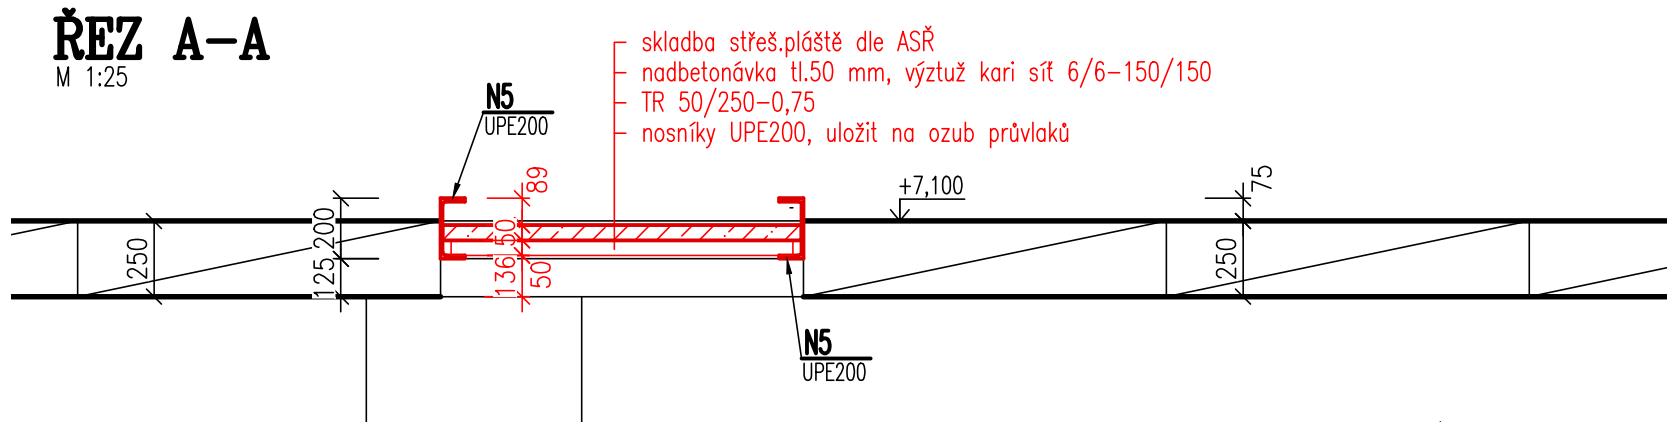


TVAR 2.NP
M 1:50

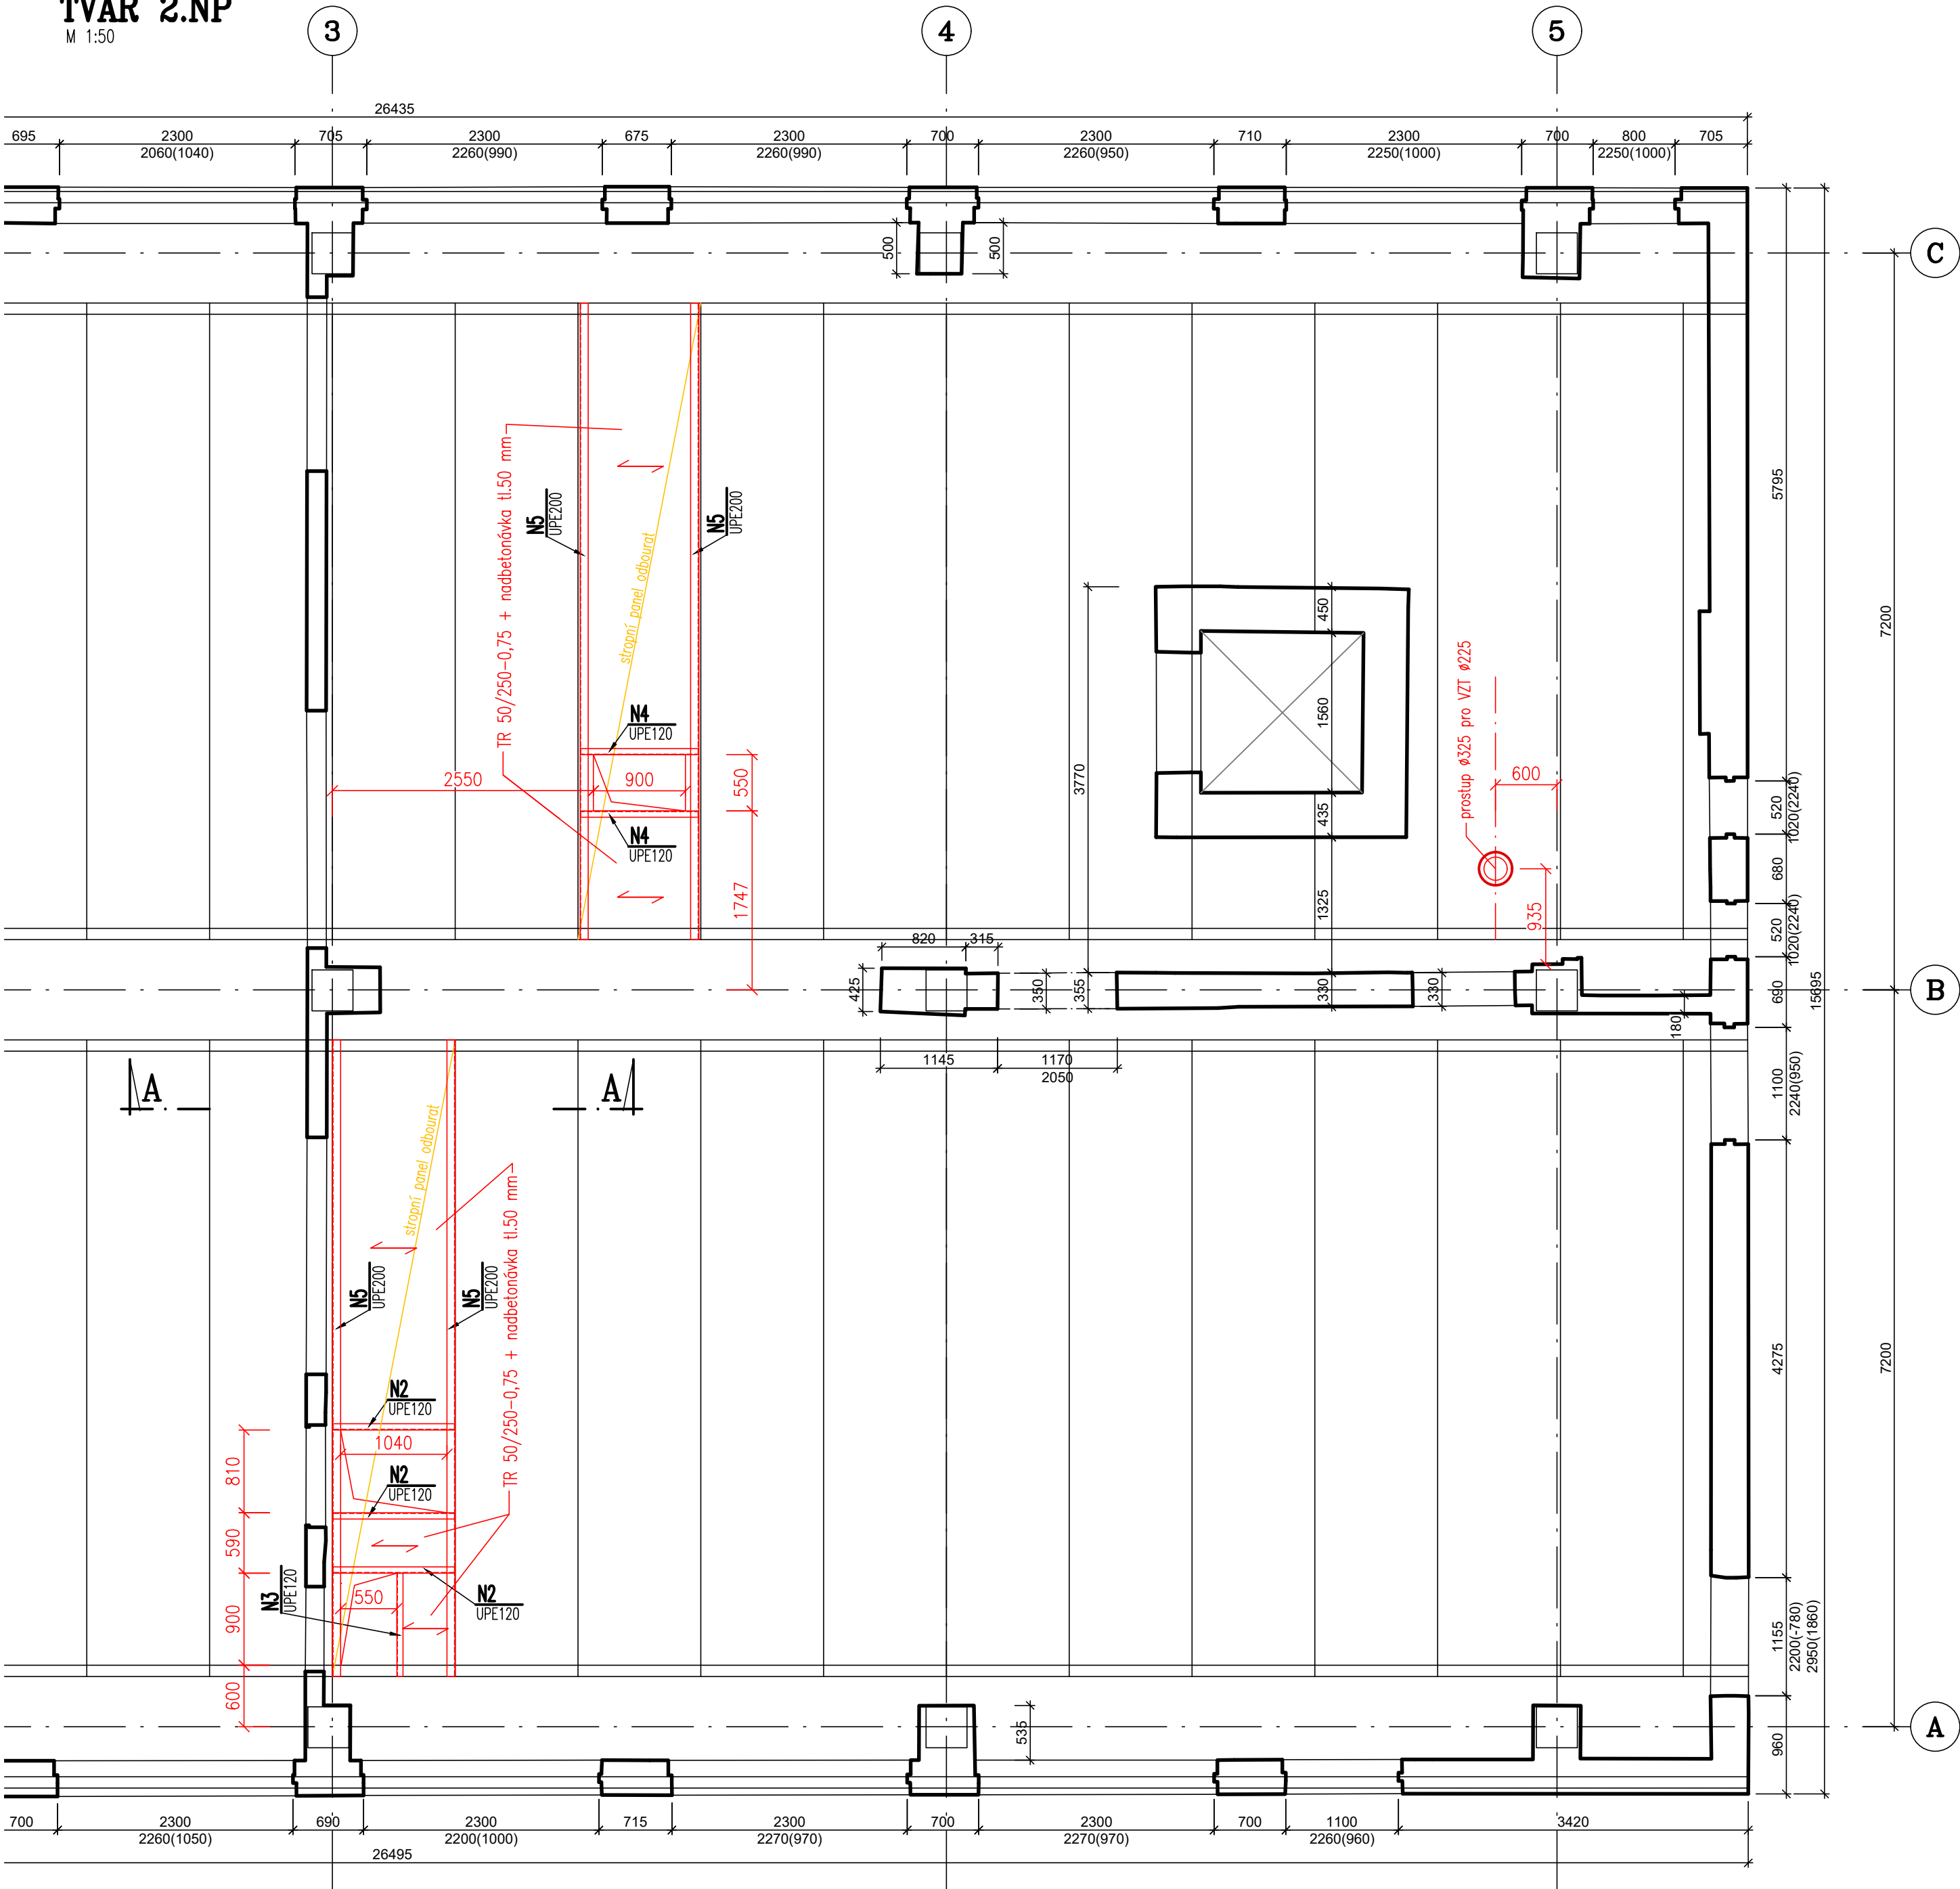

LEGENDA:

- STÁVAJÍCÍ KONSTRUKCE ŽB SKELETU
- BOURANÉ KONSTRUKCE
- NOVÉ KONSTRUKCE

OCEL: S235 J2

TŘÍDA PROVEDENÍ: EXC 2 dle ČSN EN 1090-2
SVARY: stupeň kvality B, jakost svaru dle ČSN EN 25 817

BETON: C20/25-XC1

POZNÁMKY:

- NEOZNAČENÉ SPOJE BUDOU SVAŘOVANÉ, CELOOBVODOVÉ, $\sigma_{\text{min}}=4\text{mm}$
- "U" PROFILY JSOU KÓTOVÁNY K VNĚJŠÍ HRANĚ STOJINY
- PŘED ZAČÁTKEM PRACÍ OVĚŘIT SKUTEČNÉ ROZMĚRY STŘEŠNÍCH PANELŮ A TOMU UZPŮSOBIT DÉLKY OCELOVÝCH VÝMĚN!
- PŘED ZAČÁTKEM PRACÍ OVĚŘIT KÓTY A ROZMĚRY STÁVAJÍCÍCH PRVKŮ!
- V PŘÍPADĚ ŽE SE ZJIŠTÍ JINÁ SKLADBA STROPNÍ KONSTRUKCE NEŽ PŘEDPOKLÁDÁ PROJEKT, JE POTŘEBA NEPRODLENĚ KONTAKTOVAT PROJEKTANTA.

VÝKAZ OCELI

POL.	ČÁST	PRŮŘEZ	DĚLKA [mm]	ks	HMOTNOST		
					kg/m	1ks	CELKOVÁ
N2	-	UPE120	1185	3	12,10	14,34	43
N3	-	UPE120	1010	1	12,10	12,22	12
N4	-	UPE120	1145	2	12,10	13,85	28
N5	-	UPE200	6220	4	22,80	141,82	567
hmotnost spolu [kg]:							650
5% rezerva [kg]:							33
hmotnost celkem [kg]:							683

VÝKAZ PLECHŮ

POL.	PRŮŘEZ	PLOCHA [m2]	ks	HMOTNOST		
				kg/m2	1ks	CELKOVÁ
PL1	TR 50/250-0,75	12.5	1	7.50	93.75	93.75
hmotnost spolu [kg]:						93,75
5% rezerva [kg]:						4,69
hmotnost celkem [kg]:						98,4

±0,000 = PODLAHA 1.NP

NÁZEV PROJEKTU
Modernizace kuchyně ZŠ Drnovice
- zpracování projektové dokumentace

MÍSTO STAVBY
Náves 109, 683 04 Drnovice
par. č. 889/5, v K.Ú. Drnovice [632554]

INVESTOR
Základní škola Drnovice
sídlím Náves 109, 683 04 Drnovice

OBJEKT
DOKUMENTACE STAVEBNÍHO OBJEKTU

ČÁST PROJEKTU

DOKUMENTACE STAVEBNĚ KONSTRUKČNÍHO ŘEŠENÍ

D.3

NÁZEV

ČÍSLO

TVAR 2.NP - stavební úpravy

102

RAZÍTKO/PODPIS	PARÉ

GARANT projekt s.r.o. Starákov 103/18, 602 00 Brno IČ: 06722865, DIČ: C206722865 E-mail: info@garantprojekt.cz mob.: 408 213 528 web: www.garantprojekt.cz	
AUTORIZOVANÝ PROJEKTANT	ING. ANDREJ SMATANA č. autorizace 100325
HLAVNÍ INŽENÝR PROJEKTU	ING. JAKUB KARMAZÍN
VYPRACOVAL	ING. ANDREJ SMATANA
ČÍSLO ZAKÁZKY	DATUM
GP202501	04/2025
MĚŘÍTKO	STUPEŇ
1:50	PDPS