



ŘEZ DD

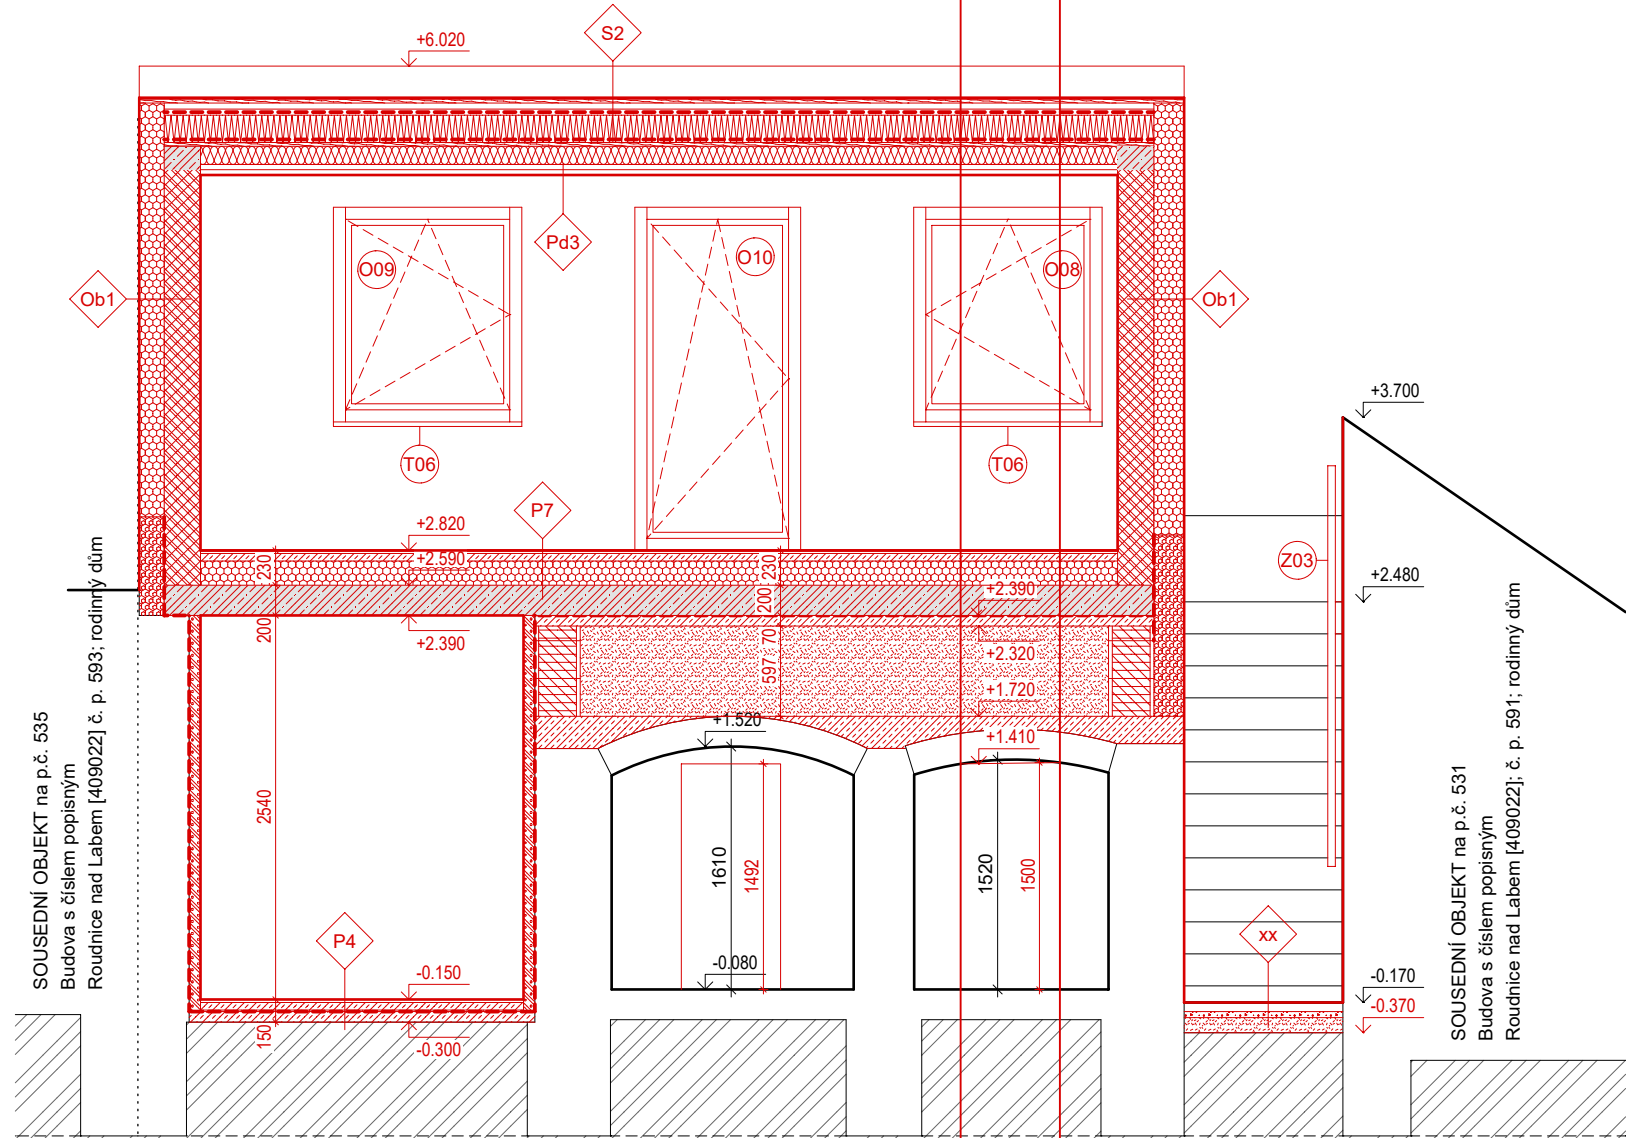

ŘEZ EE

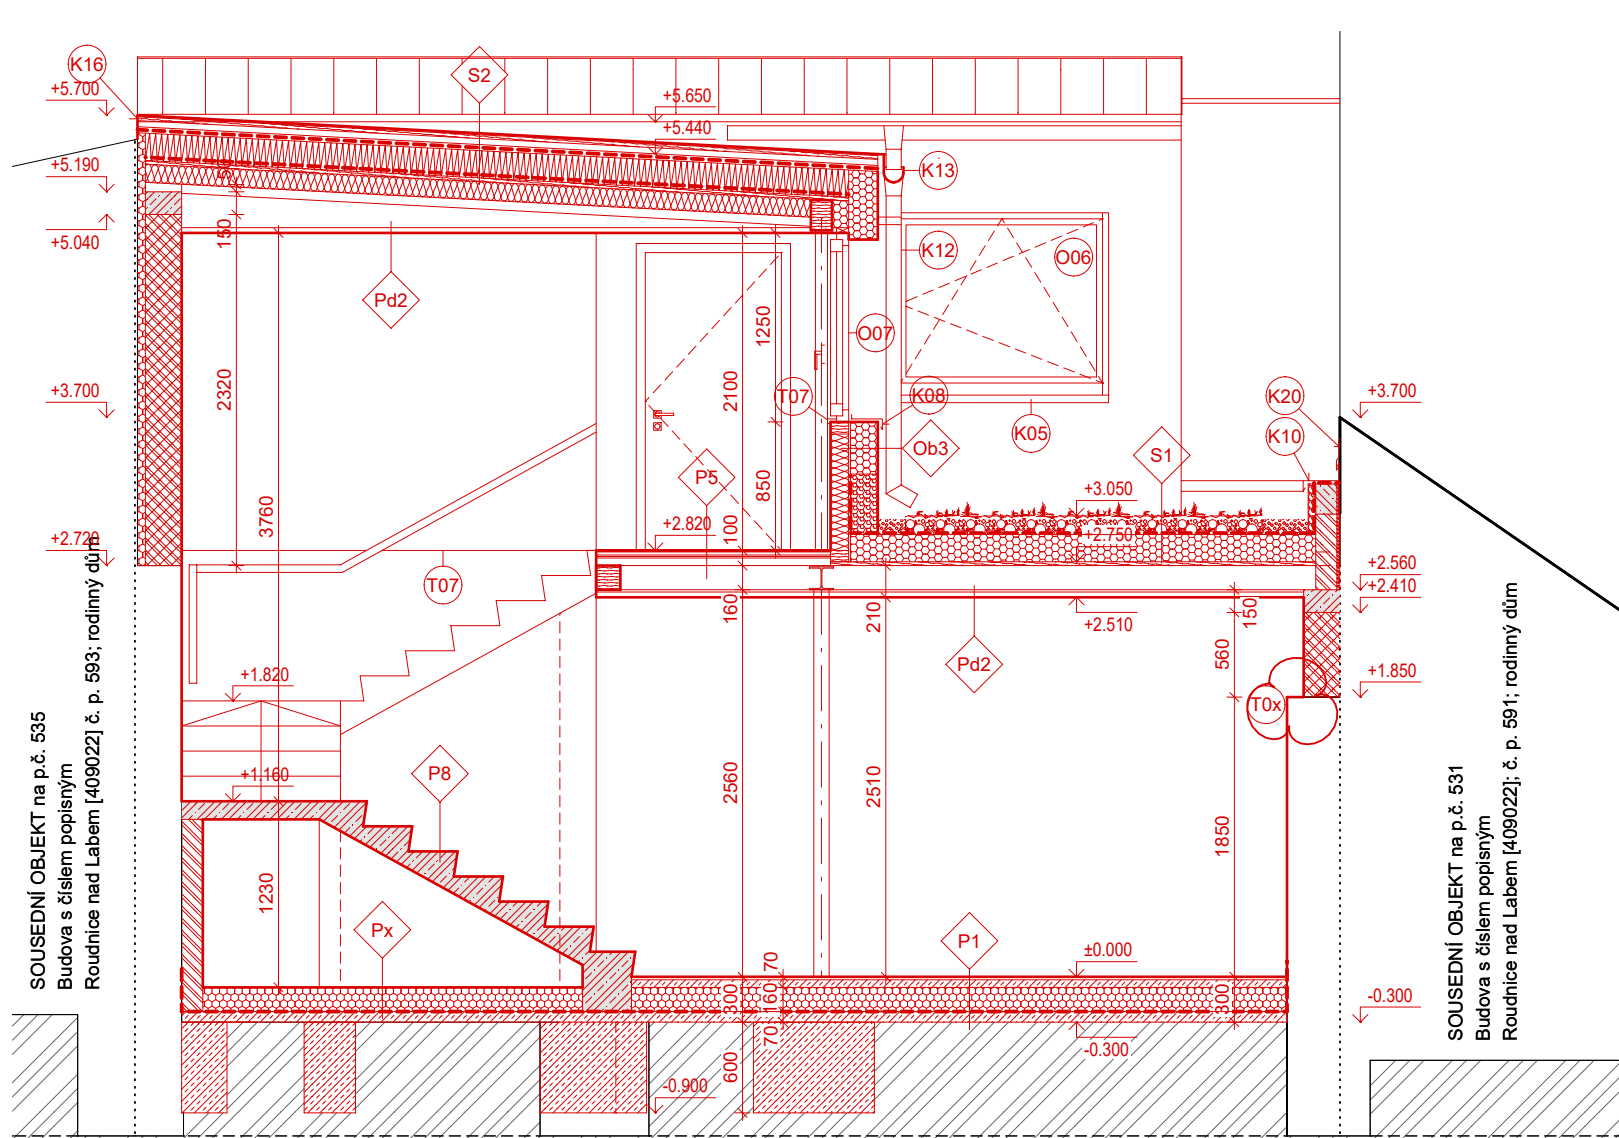

ŘEZ FF

LEGENDA MATERIÁLŮ A KONSTRUKCÍ

- STÁVAJÍCÍ KONSTRUKCE
- NOVÁ POVRCHOVÁ ÚPRAVA
- NAVROVANÉ KONSTRUKCE
- CIHELNÉ DOZDÍVKY OTVORŮ
- KERAMICKÉ TVÁRNICE tl. 240 mm
- KERAMICKÉ TVÁRNICE tl. 140 mm
- KERAMICKÉ TVÁRNICE tl. 115 mm
- INSTALAČNÍ PŘEDSTĚNY
- ŽB - KONSTRUKCE MONOLITICKÉ
- ŽB - ZTRACENÉ BEDNĚNÍ
- PROSTÝ BETON
- LEHCENÝ BETON
- BETONOVÉ PREFABRIKÁTY
- DŘEVĚNÉ KONSTRUKCE
- SÁDROKARTONOVÉ DĚLICI PŘÍČKY
- TI - EXPANDOVANÝ POLYSTYREN (EPS)
- TI - EXTRUDOVANÝ POLYSTYREN (XPS)
- TI - MINERÁLNÍ VATA
- TI - UPRAVENÝ POLYURETAN (PIR)
- HYDROIZOLACE
- PROPIRANÉ ŘÍČNÍ KAMENIVO
- VEGETAČNÍ VRSTVA ZELENÉ STŘECHY
- HUTNĚNÝ ŠTERKOVÝ PODSYP
- HUTNĚNÁ NAVÁŽKA
- ROSTLÝ TERÉN

AKCE			
STAVEBNÍ ÚPRAVY A ZMĚNA UŽÍVÁNÍ STAVBY			
Na Hradčanech 592			
na p.č. 533 k.ú. Roudnice nad Labem [741647], Na Hradčanech č.p. 592, 413 01 Roudnice nad Labem, Česko			
INVESTOR			
Humanitární sdružení Perspektiva, z.s. Havlíčкова 276, 413 01 Roudnice nad Labem			
ZPRACOVATEL PD:		PARE C.:	
LFplan s.r.o. Libušina 897 413 01 Roudnice nad Labem +420 725 516 769 fidler@lfplan.cz			
VYPRACOVAL:			
Ing. Lukáš FIDLER			
STUPĚŇ PD:		DATUM:	
DOKUMENTACE PRO ZMĚNU STAVBY PŘED DOKONČENÍM		06/2024	
ČÁST:		MĚŘÍTKO:	
D.1.1. ARCHITEKTONICKÉ A STAVEBNÉ TECHNICKÉ ŘEŠENÍ		1:50	
VYKRES:		VYKRES Č.:	
ŘEZ DD,EE,FF - Návrh		b.16	