



B-B'

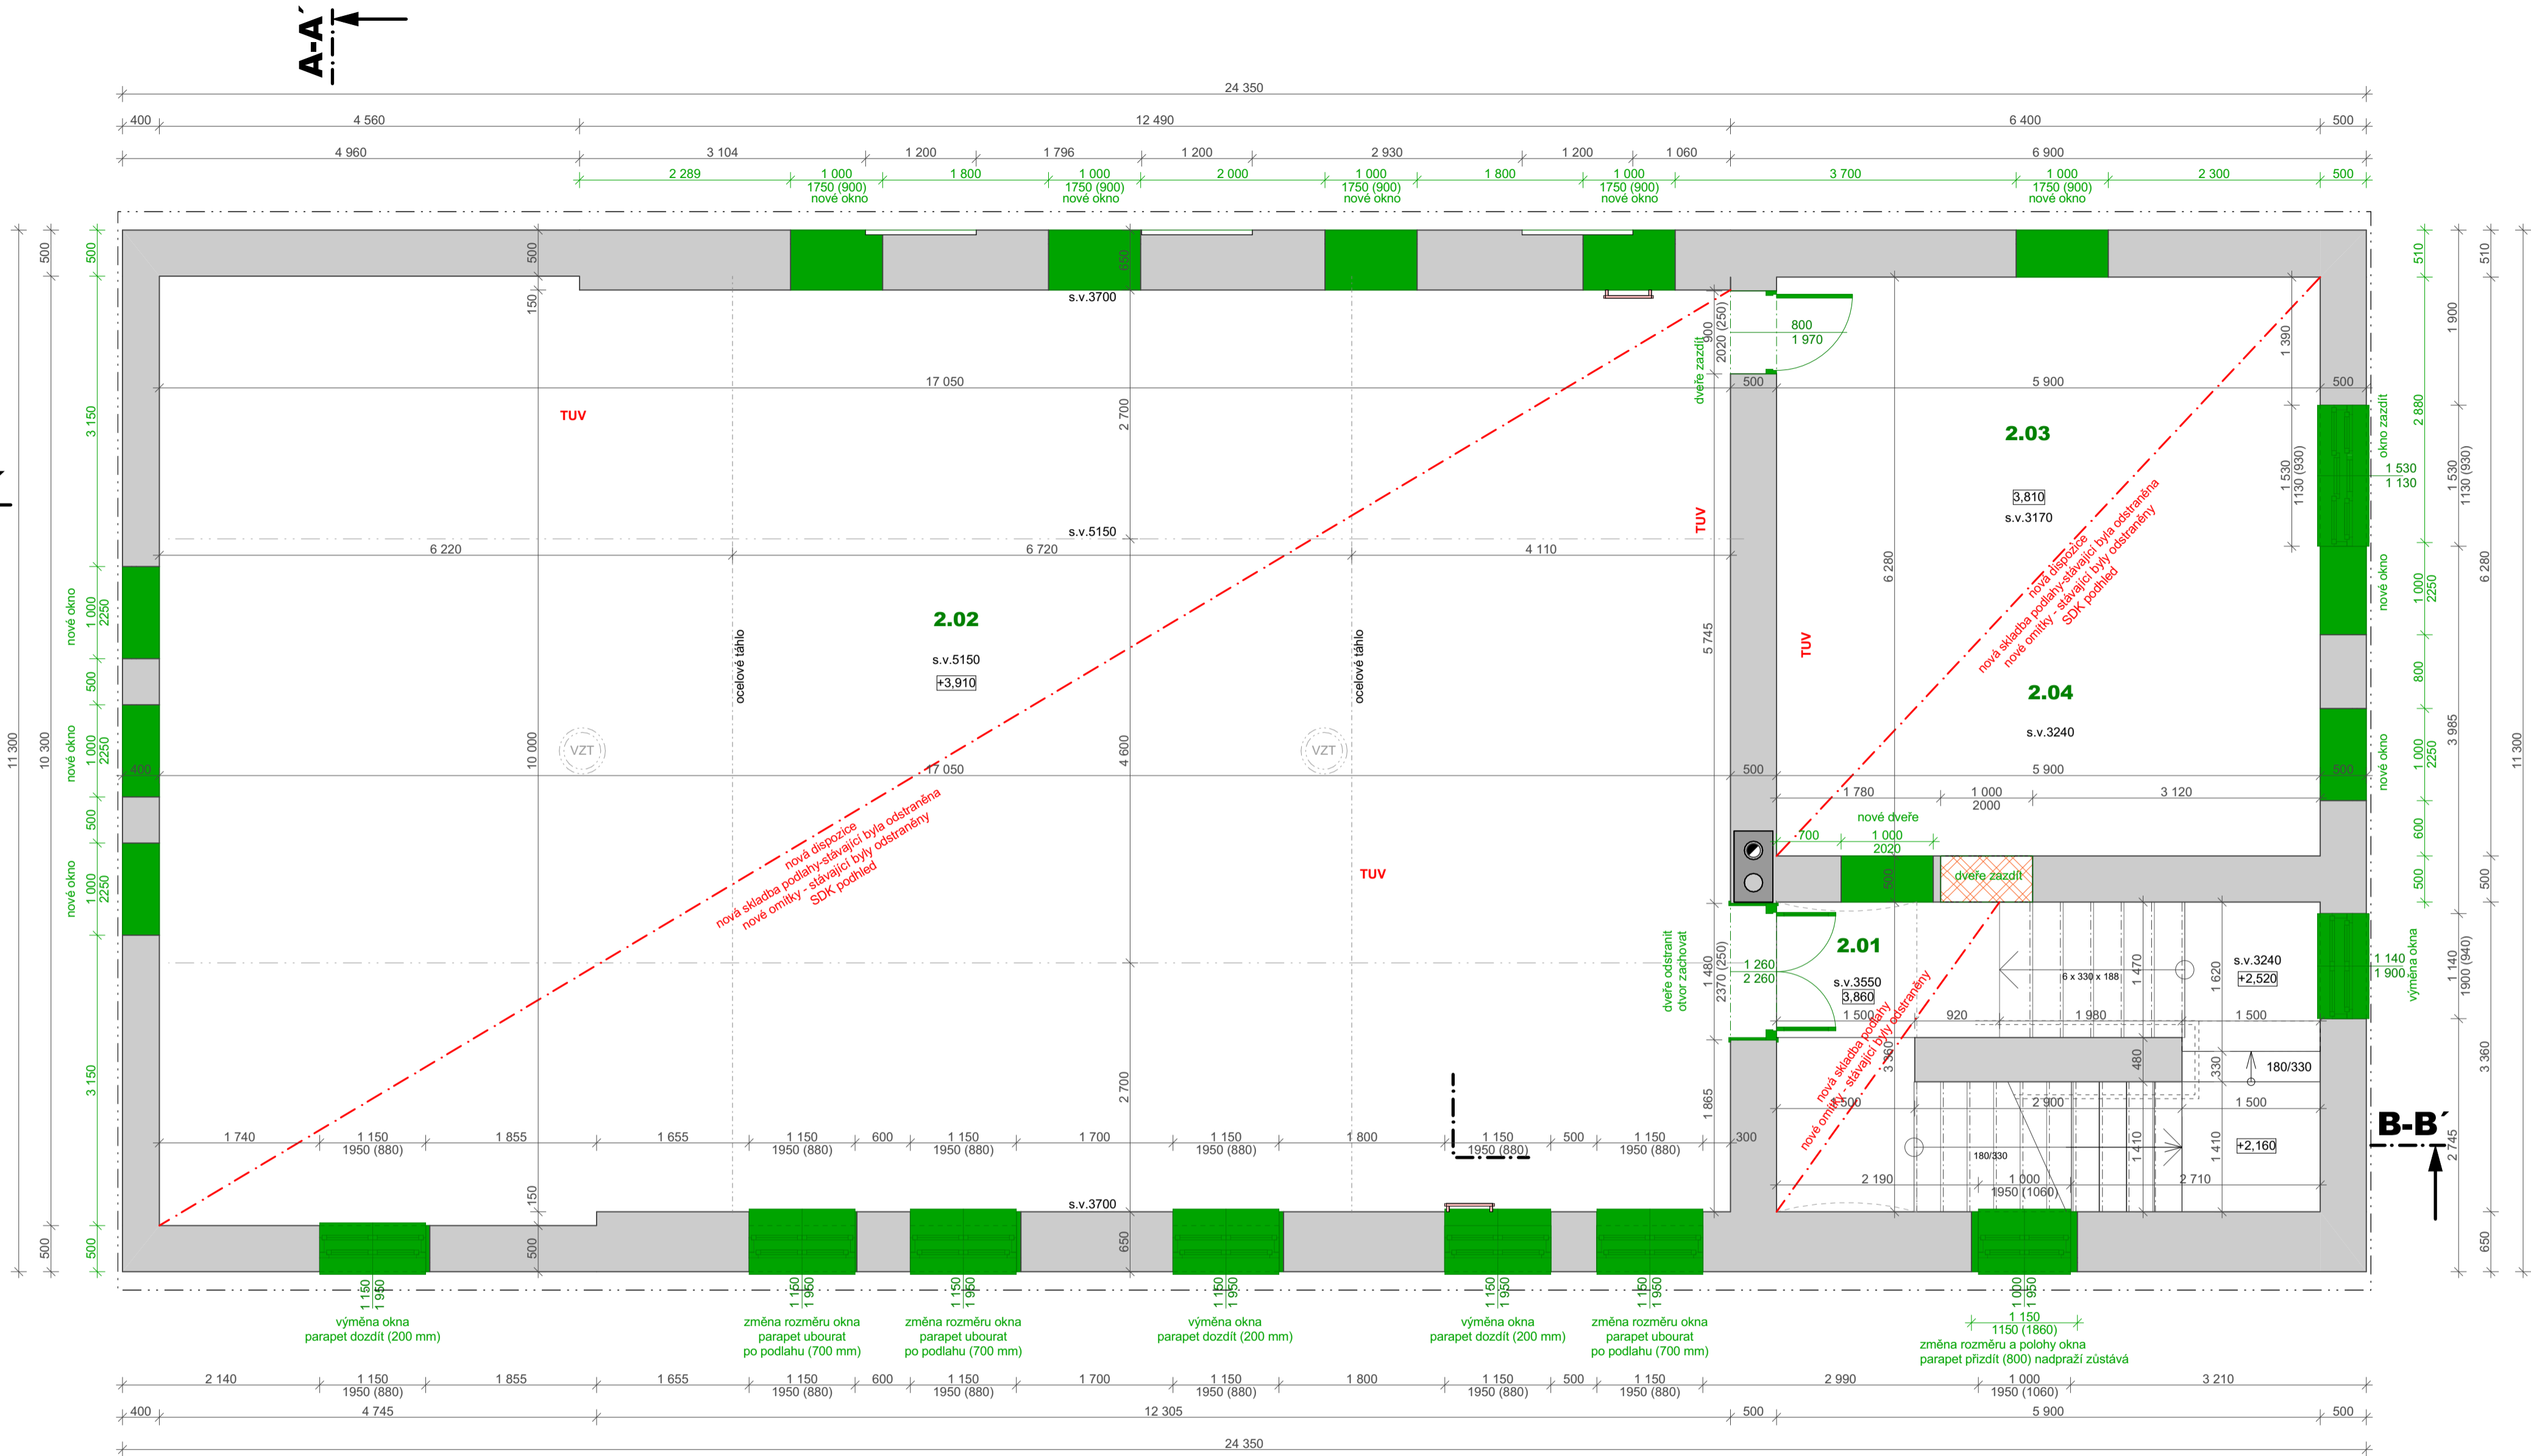


A-A'

ODSTRAŇOVANÉ KONSTRUKCE

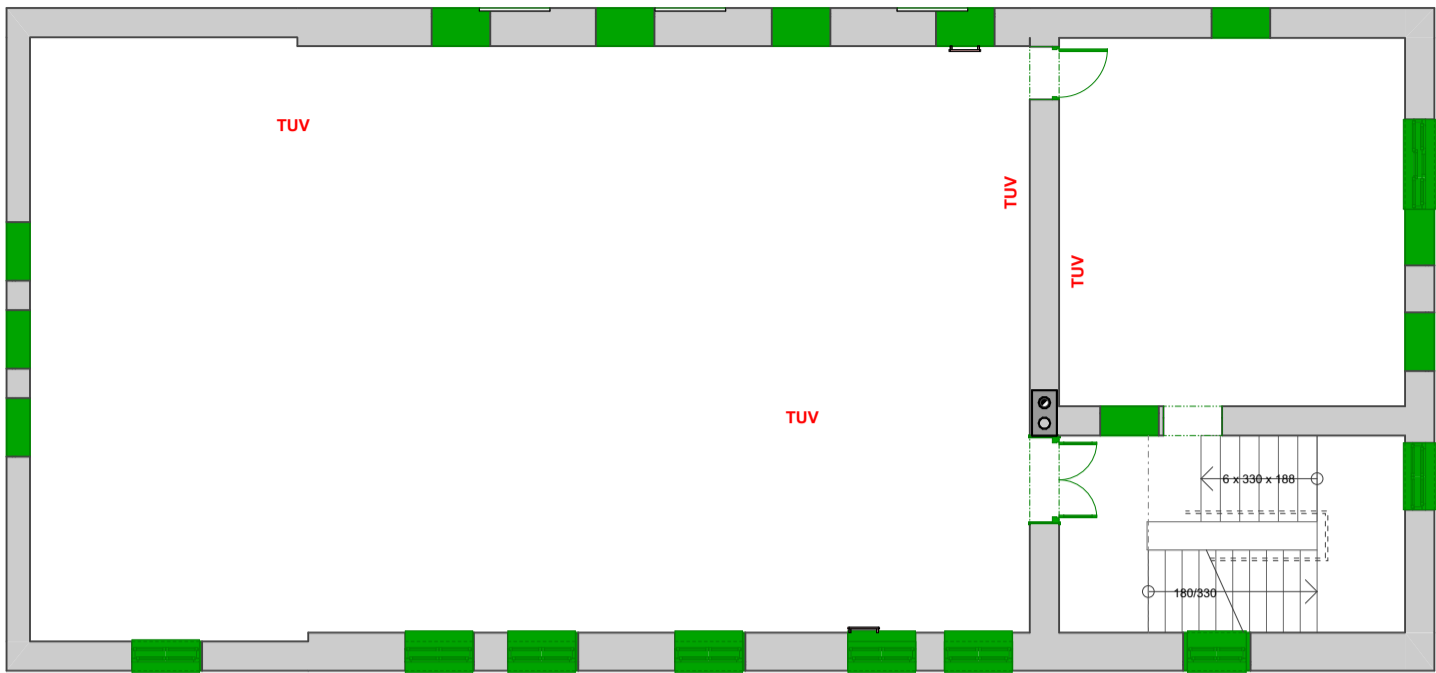

NOVÉ KONSTRUKCE

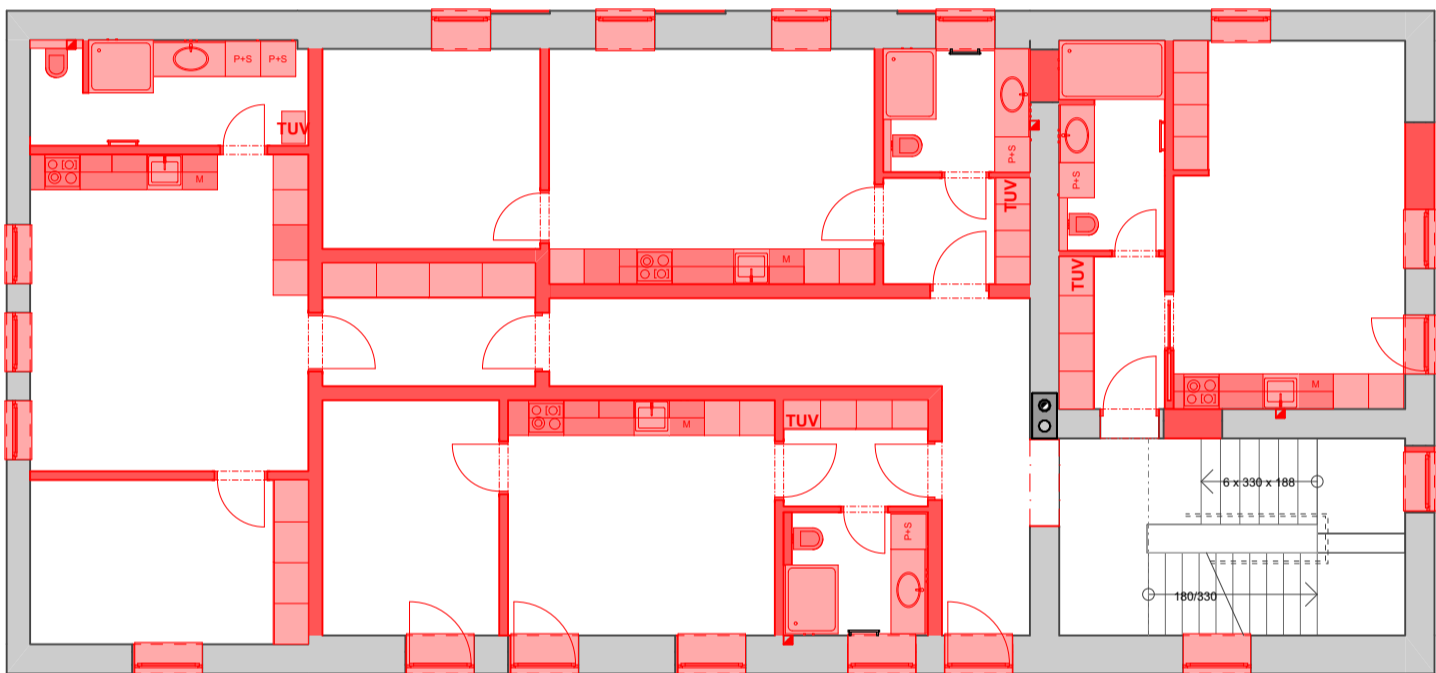

LEGENDA

- Stávající zděné konstrukce (cihla plná pálená)
- Bourané konstrukce
- Nové konstrukce
- Dozdivky CP
- Navrhované strojní podřezání zdiva

 Projekční a inženýrská činnost ve výstavbě		adresa: Nádražní 1309/11, 571 01 Moravská Třebová gsm: +420 734 651 212 e-mail: singraf@singraf.cz web: www.singraf.cz		Autorizace: Ing. Pavel Charvát , ČKAIT 0600150 IP00	
Vypracoval: Ing. Robert Kelnar					
Projekt:	ADAPTACE OBJEKTU NOVÁ VES č.p.39				Razítko, podpis:
Poloha:	Kraj Pardubický, Kunčina, k.ú. Nová Ves u M.Třebové, parc.č. st. 96				Datum: IV/2025
Stavebník:	Obec Kunčina, č. p. 204, 56924 Kunčina				Stupeň: ZD
Objekt:	Multifunkční dům				Měřítko: 1:50
Část:	D.1.3 VÝKRES STAVEBNÍCH ZMĚN				Č. zakázky: 2022_12
Výkres:	D.1.3.2 STAVEBNÍ ZMĚNY 2.NP				Č. výkresu: D.1.3.2