


SEVERNÍ POHLED

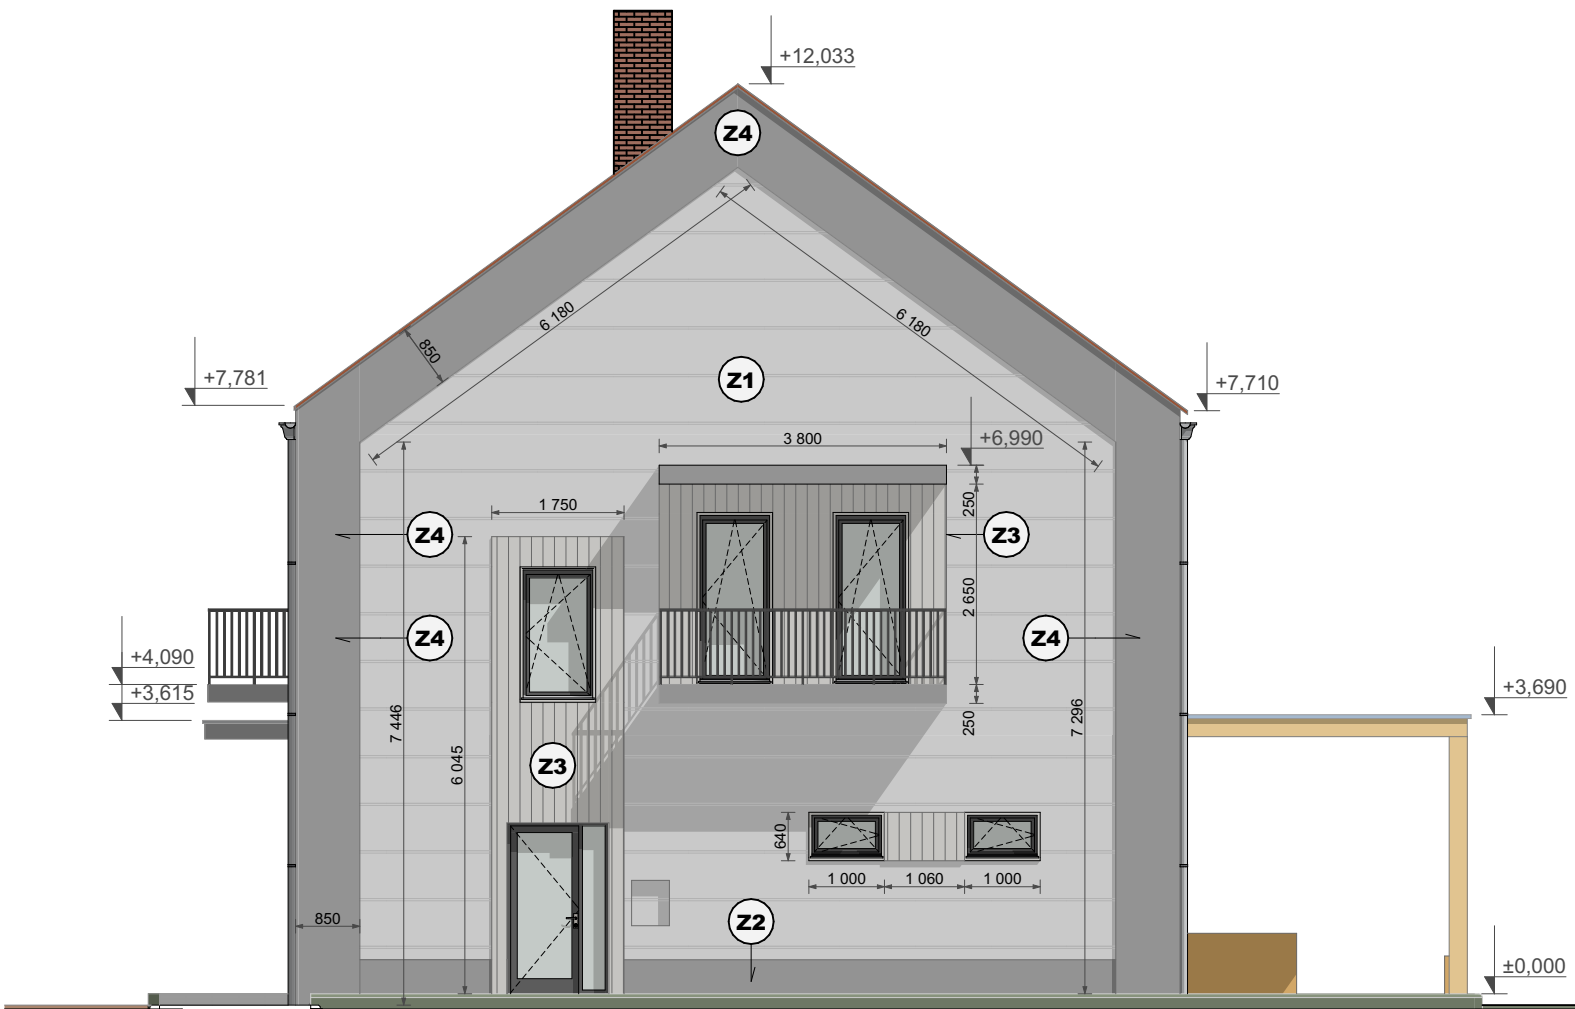

VÝCHODNÍ POHLED



Poznámka:

Prvky Z1 - Z4 jsou uvedeny v příloze D.1.4.9 - skladby konstrukcí. Povrchy, jejich zrnitosti, odstíny a technologie budou před provedením vzorkovány

<div><div><div>SINGRAF</div><div>Projekční a inženýrská činnost ve výstavbě</div></div><div><div>adresa: Nádražní 1309/11, 571 01 Moravská Třebová</div><div>gsm: +420 734 651 212</div><div>e-mail: singraf@singraf.cz</div><div>web: www.singraf.cz</div></div><div><div>Vypracoval: Ing. Robert Kelnar</div><div>Autorizace: Ing. Pavel Charvát , ČKAIT 0600150 IP00</div></div></div>				
Projekt:	ADAPTACE OBJEKTU NOVÁ VES č.p.39		Razítko, podpis:	
Poloha:	Kraj Pardubický, Kunčina, k.ú. Nová Ves u M.Třebové, parc.č. st. 96		Datum:	IV/2025
Stavebník:	Obec Kunčina, č. p. 204, 56924 Kunčina		Stupeň:	ZD
Objekt:	Multifunkční dům		Měřítko:	1:100
Část:	D.1.4 NOVÝ STAV		Č. zakázky: 2022_12	Paré:
Výkres:	D.1.4.7 POHLED SEVERNÍ A VÝCHODNÍ		Č. výkresu: D.1.4.7	