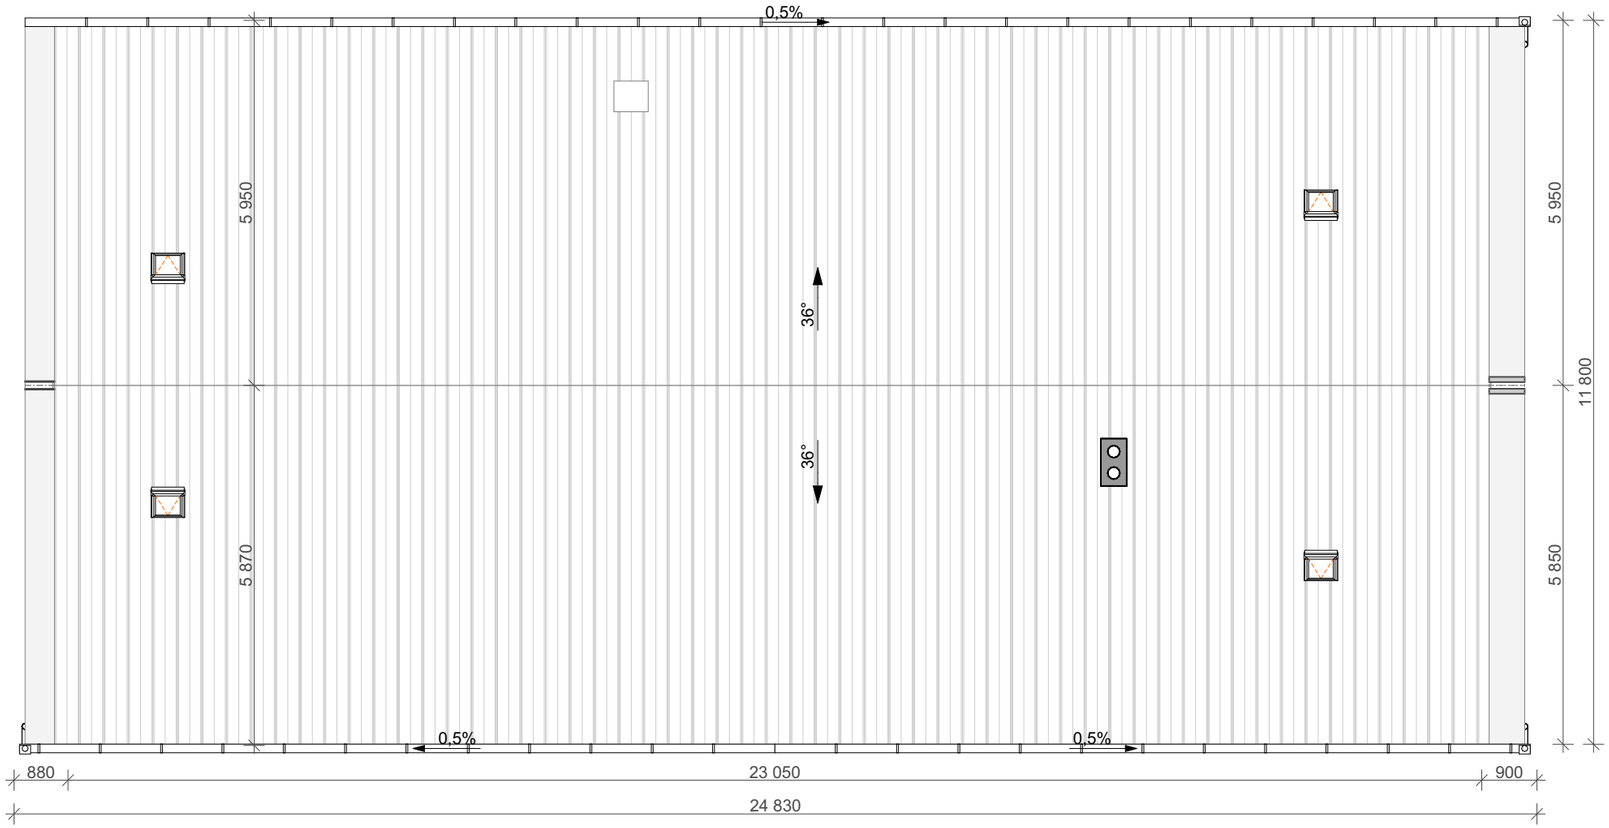

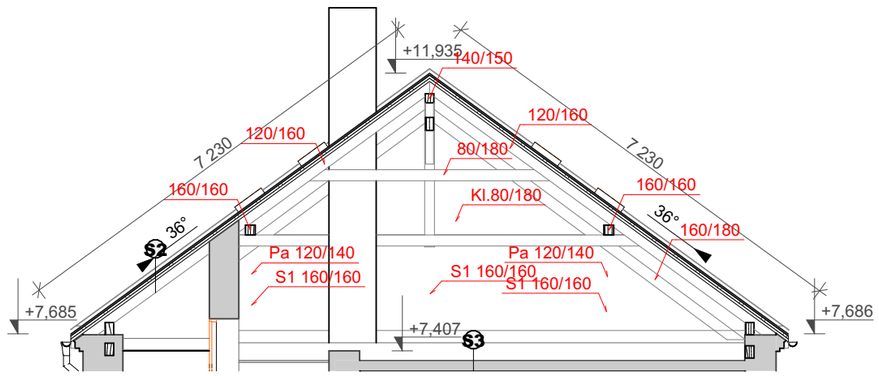

SINGRAF
Projekční a inženýrská činnost ve výstavbě

adresa: Nádražní 1309/11, 571 01 Moravská Třebová
gsm: +420 734 651 212
e-mail: singraf@singraf.cz
web: www.singraf.cz

Vypracoval: Ing. Robert Kelnar

Autorizace: Ing. Pavel Charvát , ČKAIT 0600150 IP00

Projekt:	**ADAPTACE OBJEKTU NOVÁ VES č.p.39**	Razítko, podpis:	
Poloha:	Kraj Pardubický, Kunčina, k.ú. Nová Ves u M.Třebové, parc.č. st. 96	Datum:	IV/2025
Stavebník:	Obec Kunčina, č. p. 204, 56924 Kunčina	Stupeň:	ZD
Objekt:	Multifunkční dům	Měřítko:	1:100
Část:	D.1.2 STÁVAJÍCÍ STAV	Č. zakázky: 2022_12	Paré:
Výkres:	D.1.2.8 VÝKRES STŘECHY	Č. výkresu: D.1.2.8	