PŮDORYS VÝŘEZU 2NP

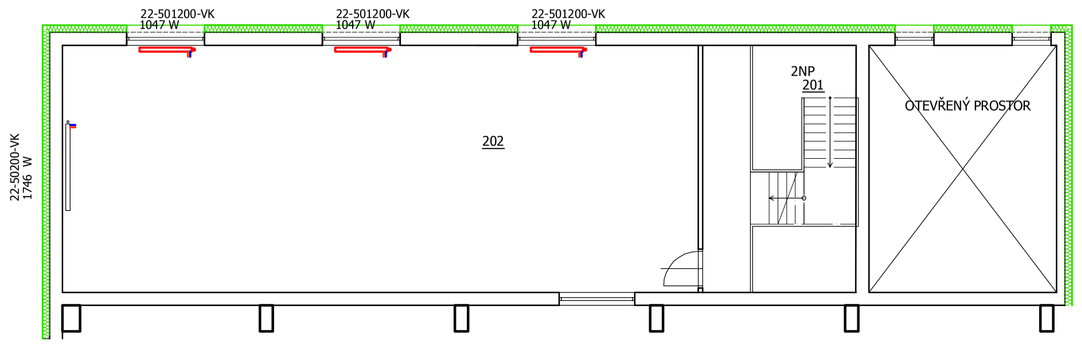

PŮDORYS 1NP

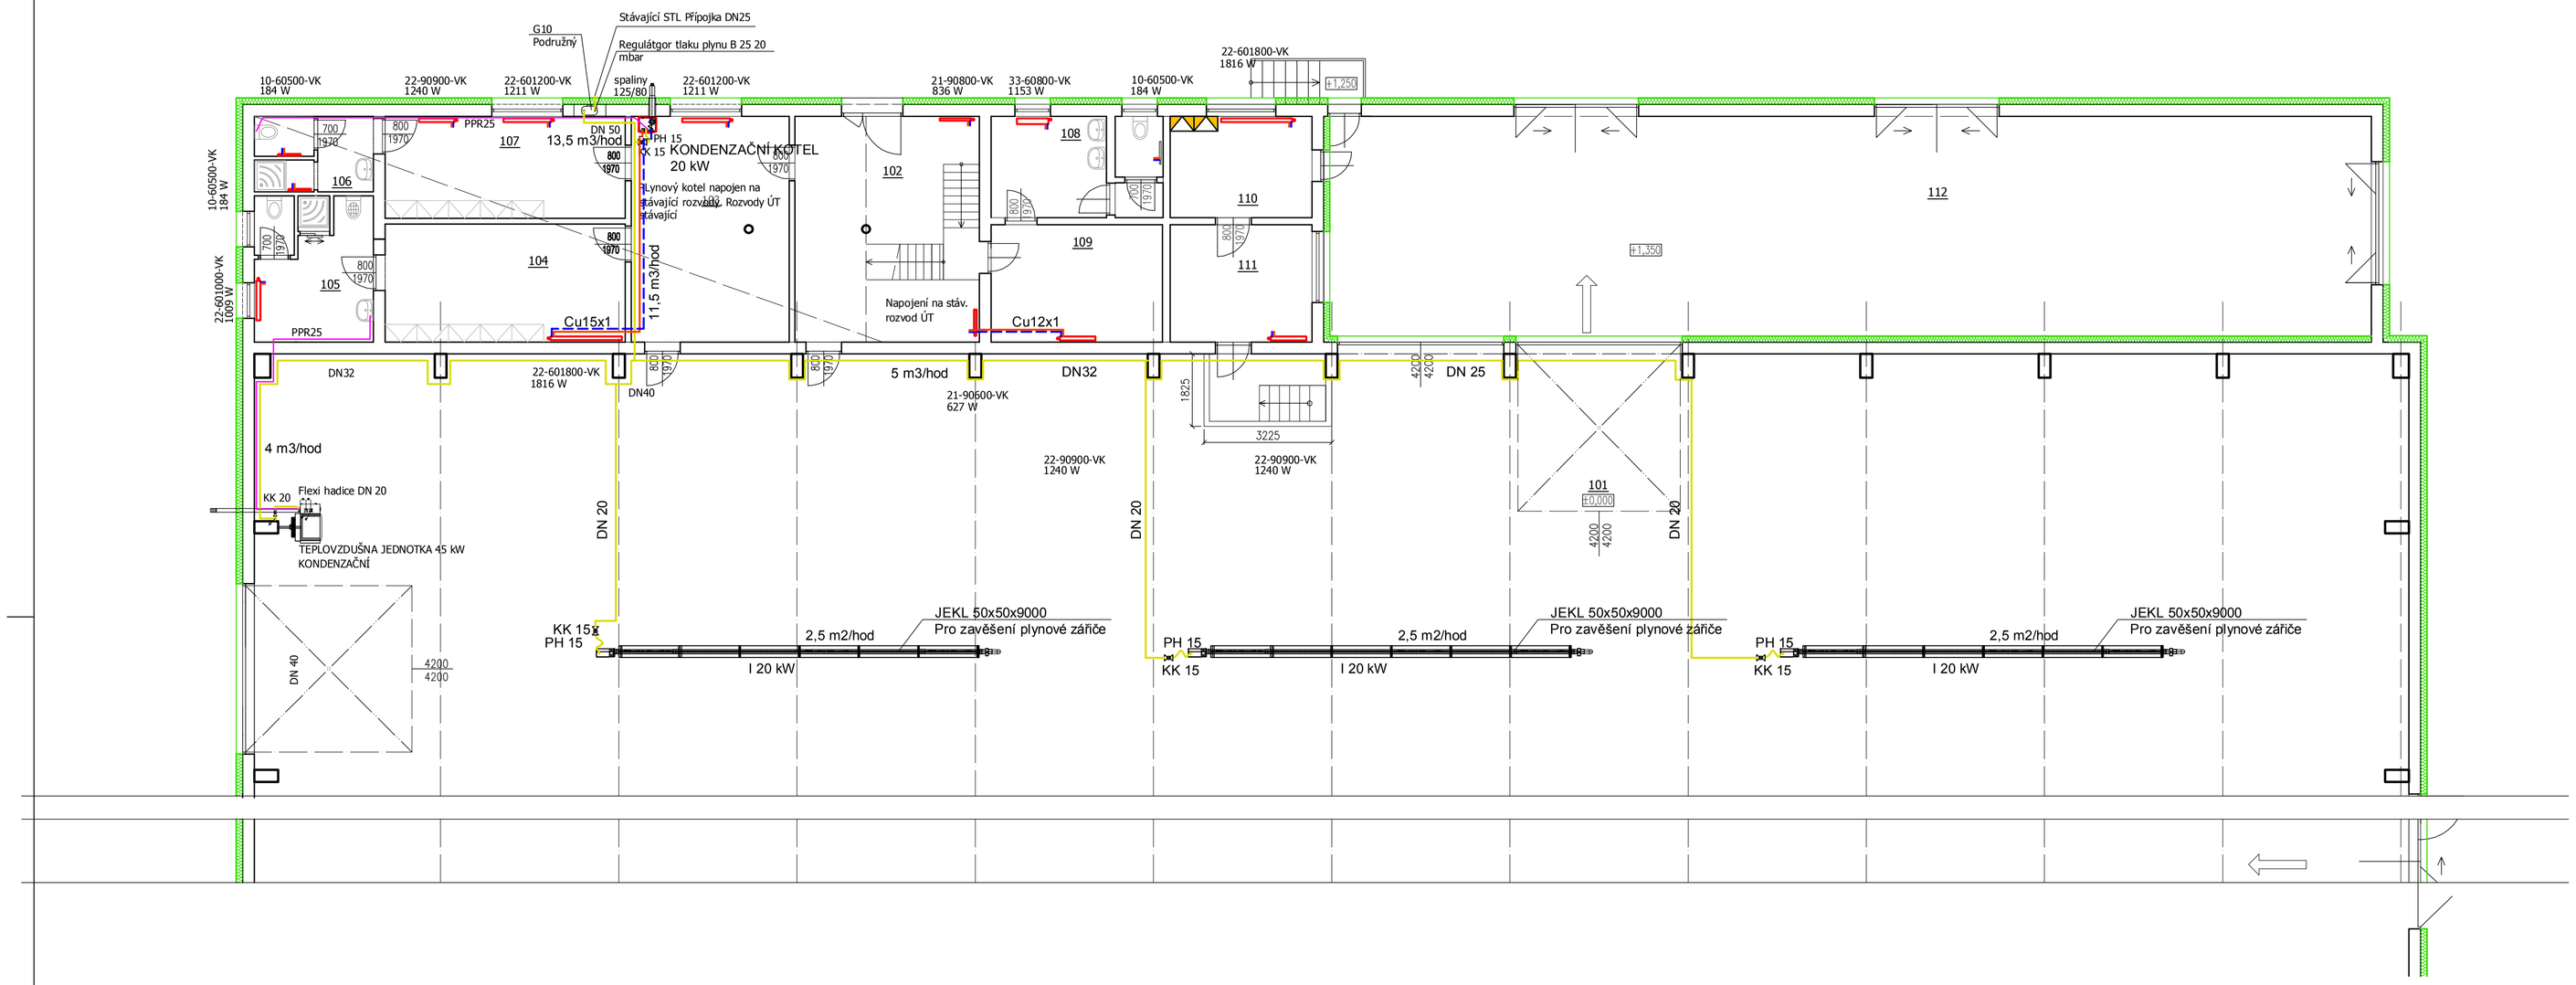

SCHÉMA ROZVOD PLYNU

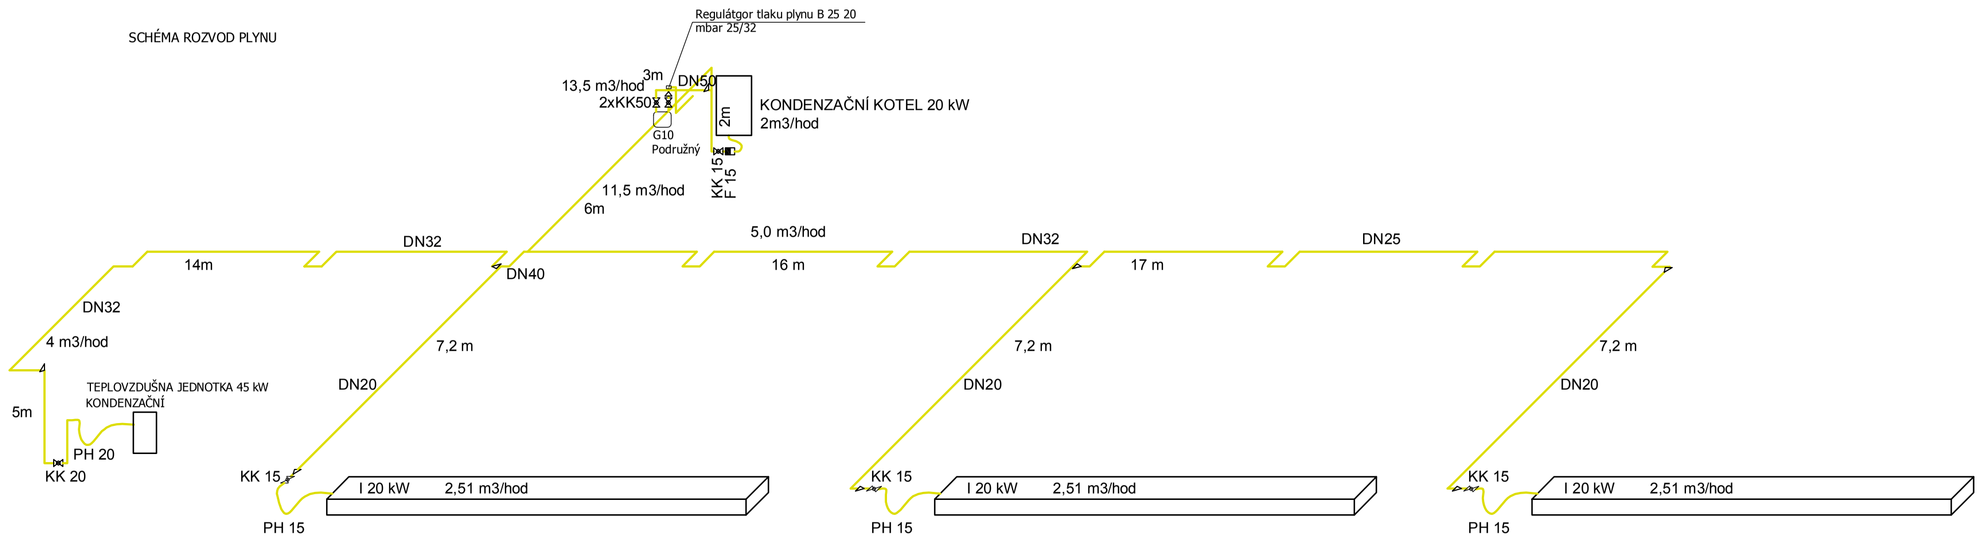

LEGENDA MÍSTNOSTÍ

OZN.	ÚČEL MÍSTNOSTI	PLOCHA (m^2)	POVRCHOVÉ ÚPRAVY		
			PODLAH	STĚN	POZNÁMKA
101	HALA	1648,32	BETON. MAZANINA	MVC OMÍTKA	
102	HALA SE SCHODIŠTĚM	26,50	KERAM. DLAŽBA	KERAM. OBKLAD	
103	DENNÍ MÍSTNOST	22,75	PVC	MVC OMÍTKA	
104	ŠATNA MUŽI (dělnici)	18,03	PVC	MVC OMÍTKA	
105	WC M. + KOUPELNA	11,07	KERAM. DLAŽBA	MVC OMÍTKA	
106	WC Ž. + KOUPELNA	5,70	KERAM. DLAŽBA	KERAM. OBKLAD	
107	ŠATNA ŽENY (DĚLNICE)	15,60	PVC	KERAM. OBKLAD	
108	PŘEDSÍŇ + WC (pracovníci THP)	10,69	KERAM. DLAŽBA	MVC OMÍTKA	
109	ŠATNA (pracovníci THP)	12,80	PVC	KERAM. OBKLAD	
110	ELEKTRO ROZVODNA	9,16	BETON. MAZANINA	KERAM. OBKLAD	
111	KANCELÁŘ VEDOUCÍHO	10,56	BETON. MAZANINA	KERAM. OBKLAD	
112	SKLAD	150,76	BETON. MAZANINA	MVC OMÍTKA	
201	HALA SE SCHODIŠTĚM	13,89	BETON. MAZANINA	MVC OMÍTKA	
202	KANCELÁŘ	90,41	PVC	MVC OMÍTKA	

LEGENDA:

- ÚT PŘÍVOD
- ÚT VRAT
- ROZVOD PLYNU
- ODVOD KONDENZÁTU

JEDNÁ SE O PD V ROZSAHU PRO STAVEBNÍ POVOLENÍ, NEJEDNÁ SE O REALIZAČNÍ PD

Zodpovědný projektant:	Ing. Karel Chadima	Otisk razítka:	
Vypracoval:	Ing. Michal Vlček		
Kreslil:	Ing. Michal Vlček		

SPZ DESIGN, s.r.o.
Mozartova 359/13
779 00 Olomouc - Holice
IČ: 278 31 132
telefon: 585 150 411
e-mail: spz.design@seznam.cz
web: www.spzdesign.cz

Kraj: Jihočeský	Místo: Chrášťany, parc.č.st. 392/19, k.ú. Chrášťany	Účel projektu:	SP
Investor: HANSCRAFT s.r.o., Bečovská 939/23, 10400 Praha, Uhříněves, IČO 24792497		Datum:	8/2017
Název stavby: **Stavební úpravy a změna účelu užívání haly**		Číslo archivní(zakázky):	36/17
		Datum expedice/verze:	23. 8. 2017 / V1
		Formát výkresu:	8 x A4
		Měřítko: 1:100	Poré číslo:
Obsah výkresu: ROZVOD PLYNU + OSAZENÍ RADIÁTORŮ - PŮDORYS 1NP		Číslo výkresu: D.1.4.1-1c	