PŮDORYS VÝŘEZU 2NP

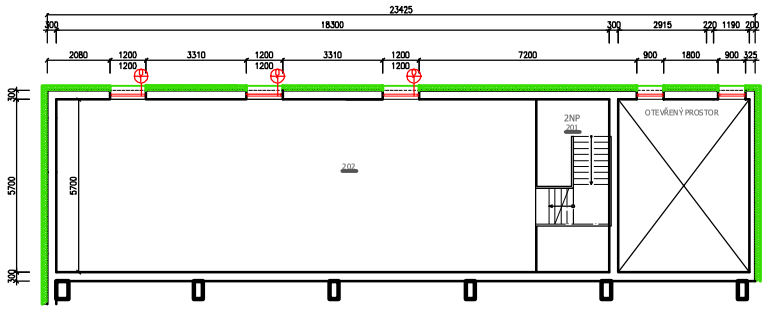

PŮDORYS 1NP

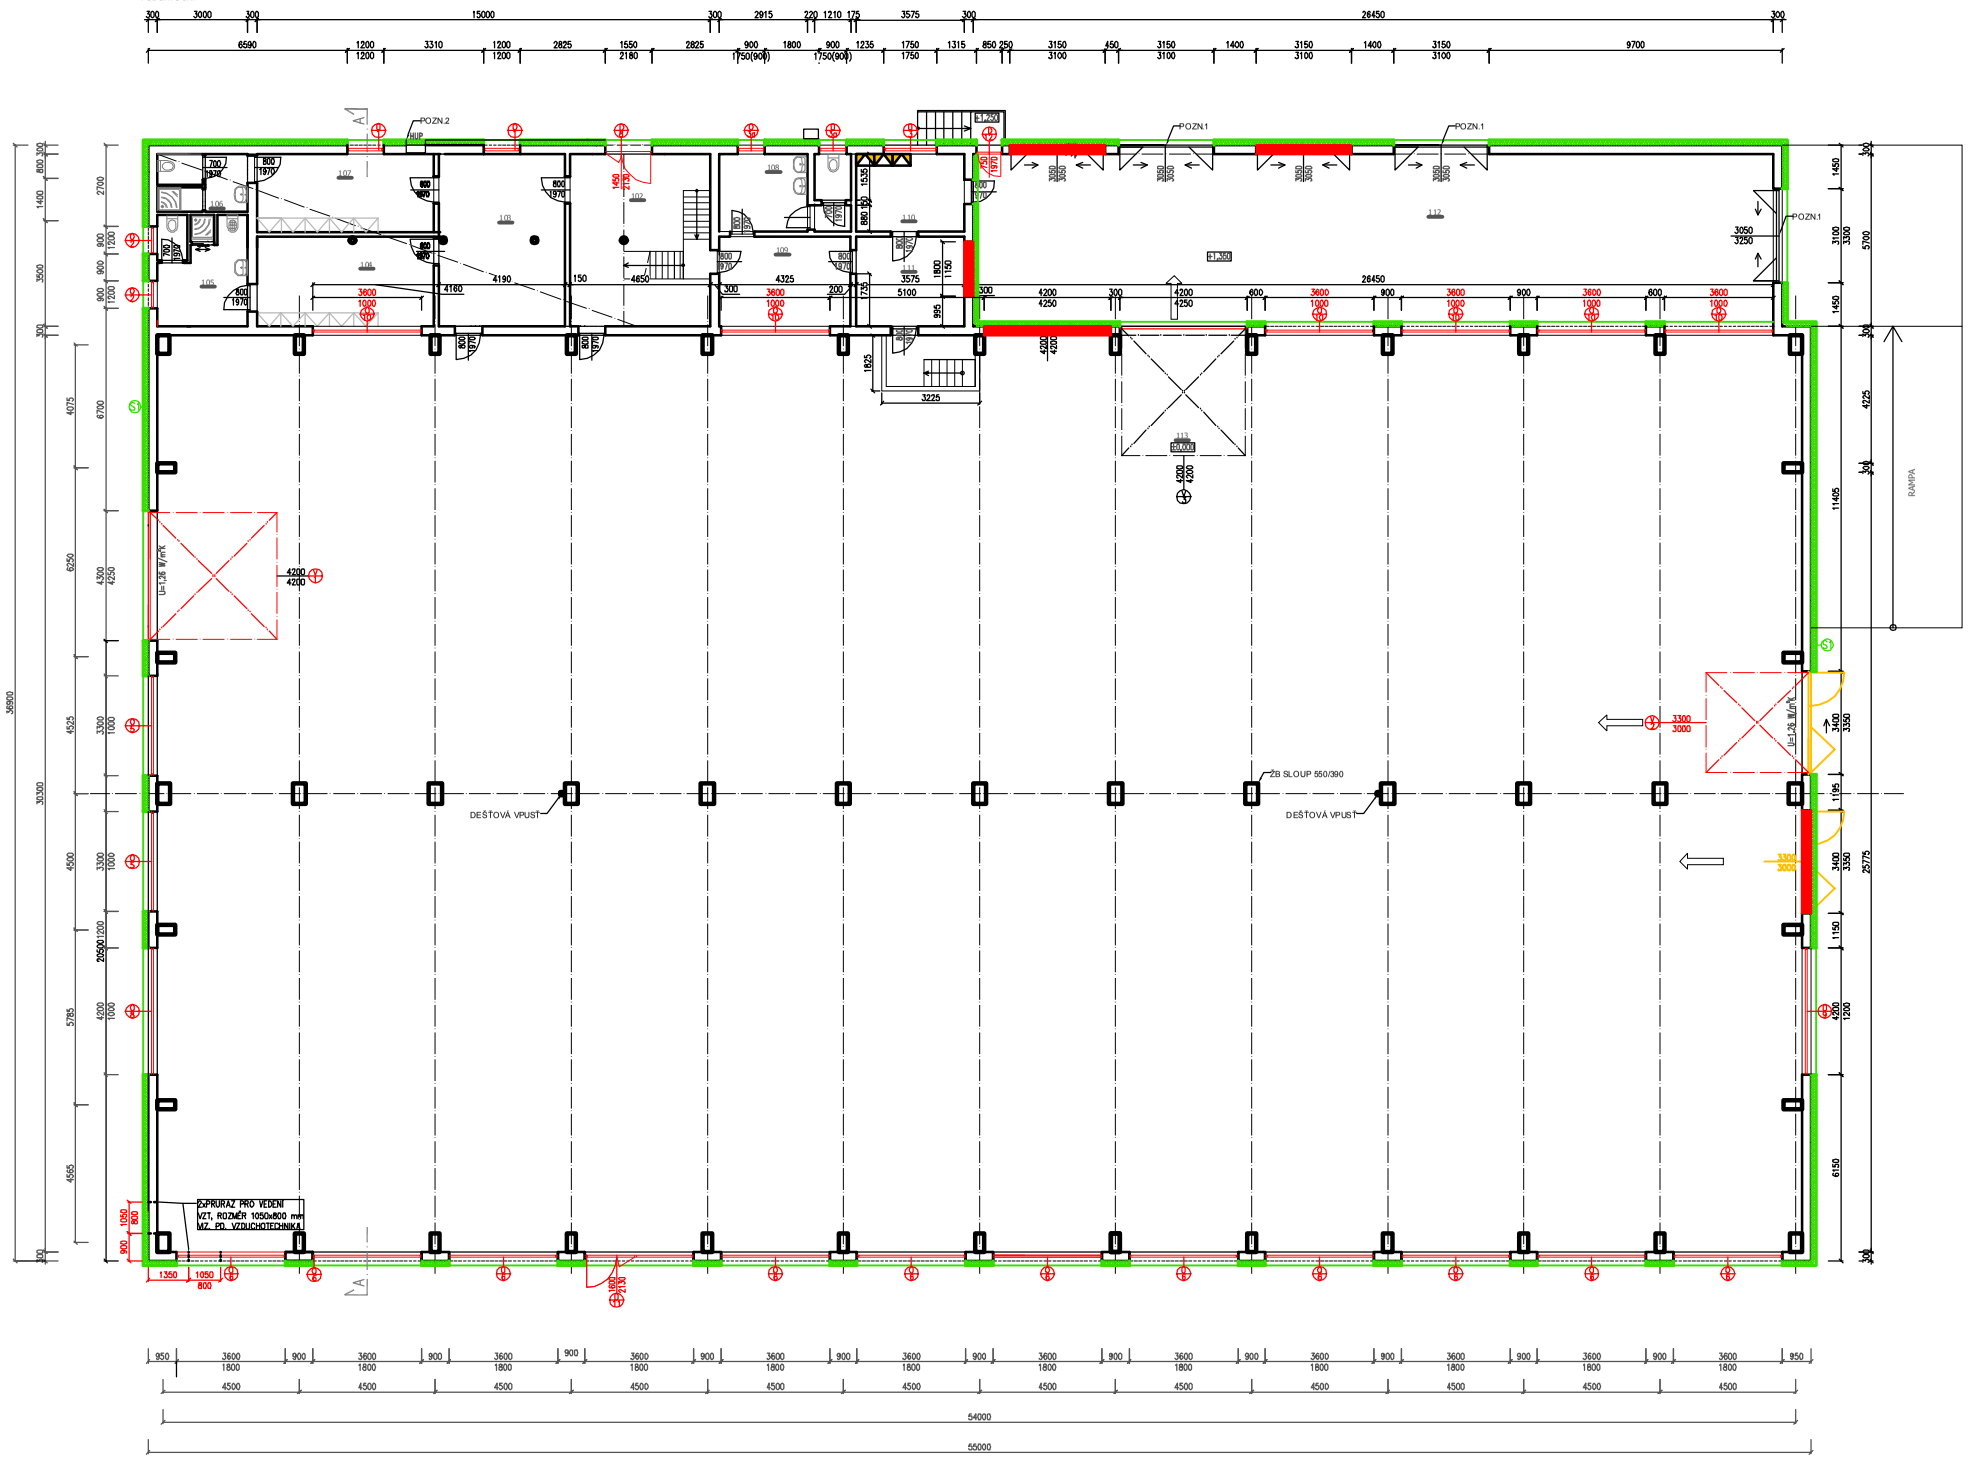

LEGENDA MÍSTNOSTÍ

OZN.	ÚČEL MÍSTNOSTI	PLOCHA (m²)	POVRCHOVÉ ÚPRAVY		
			PODLAH	STĚN	POZNÁMKA
1.01	HALA	1648,32	BET.OV. MAZANINA	MVC OMÍTKA	
1.02	HALA SE SCHODIŠTĚM	26,50	KERAM. DLAŽBA	KERAM. OBKLAD	
1.03	DENNÍ MÍSTNOST	22,75	PVC	MVC OMÍTKA	
1.04	ŠATNA MUŽI (sběrná)	18,03	PVC	MVC OMÍTKA	
1.05	WC M. + KOUPELNA	11,07	KERAM. DLAŽBA	MVC OMÍTKA	
1.06	WC Ž. + KOUPELNA	5,70	KERAM. DLAŽBA	KERAM. OBKLAD	
1.07	ŠATNA ŽENY (DĚLNICE)	15,60	PVC	KERAM. OBKLAD	
1.08	PŘEDSÍŇ + WC (invalidní) THP	10,69	KERAM. DLAŽBA	MVC OMÍTKA	
1.09	ŠATNA (pracovníci THP)	12,80	PVC	KERAM. OBKLAD	
1.10	ELEKTRO ROZVODNA	9,16	BET.OV. MAZANINA	KERAM. OBKLAD	
1.11	KANCELÁŘ VEDOUCÍHO	10,56	BET.OV. MAZANINA	KERAM. OBKLAD	
1.12	SKLAD	150,76	BET.OV. MAZANINA	MVC OMÍTKA	
2.01	HALA SE SCHODIŠTĚM	13,89	BET.OV. MAZANINA	MVC OMÍTKA	
2.02	KANCELÁŘ	90,41	PVC	MVC OMÍTKA	

LEGENDA MATERIÁLŮ

- **– STÁVAJÍCÍ KONSTRUKCE**
- – NAVRŽENÁ ENERGETICKO-ÚSPORNÁ OPATŘENÍ
- – VÝPLNĚ OTVORŮ NESPLŇUJÍCÍ POŽADAVEK BUDOU VYMĚNĚNA ZA NOVÁ. JEDNÁ SE O STÁVAJÍCÍ NEVYHOVUJÍCÍ DŘEVĚNÉ VÝPLNĚ OTVORŮ. NOVÁ OKNA MUSÍ SPLŇOVAT POŽADAVEK NA CELKOVÝ PROSTUP U_T=1,1W/m²K.
- – DOZDÍVKY BUDOU ŘEŠENY V MÍSTECH ZASLEPENÍ OTVORŮ (PLYNOSILIKÁTOVÉ TVÁRNICE)
- – BOURANÉ KONSTRUKCE, PŘEVÁŽNÁ ČÁST KONSTRUKCÍ URČENÝCH K BOURÁNÍ JSOU VÝPLNĚ OTVORŮ

POZNÁMKY

POZD.1 – REPAS PŮVODNÍCH KOVOVÝCH VRAT
POZN.2 – STÁVAJÍCÍ HUP NA FASÁDĚ, PLASTOVÁ SKŘÍŇKA – PONECHÁNO BEZE ZMĚN

S1 SKLADBA OBVODOVÉHO PLÁŠTĚ OPATŘENA KZS
PROVEDENÍ KONTAKTNÍHO ZATEPLOVACÍHO SYSTÉMU

- NOVÝ KONTAKTNÍ ZATEPLOVACÍ SYSTÉM (ETICS)
  SYSTÉM STANDART
  – V PŘÍPADĚ NEROVINOSTÍ VYROVNÁVACÍ VRSTVA, VYROVNÁVACÍ CEMENTOVÝ POTĚR
  – LEPICÍ HMOTA NA BÁZI CEMENTU
  – TEPELNÁ IZOLACE FASÁDNÍ DESKY Z MINERÁLNÍ VATY TL. 160mm λ<0,039W/mK + HMOŽDINKY ZAPUŠTĚNÉ S KRYTKOU
  – STĚRKOVÁ HMOTA NA BÁZI CEMENTU
  – VÝZTUŽNÁ SÍŤOVINA (PERLINKA)
  – PODKLADNÍ NÁTĚR (PENETRAČNÍ) + PROBARVENÁ PASTOVITÁ SILIKONOVÁ OMÍTKA

OSTĚNÍ + NADPRAŽÍ, ZÁVĚTŘÍ
– PŘETAŽENÍ MINERÁLNÍ VATY O 30mm
– ROHY CHRÁNĚNY VÝZTUŽNOU MŘÍŽKOU
– POVRCHOVÁ ÚPRAVA PROBARVENÁ PASTOVITÁ SILIKONOVÁ OMÍTKA

PARAPETY OKEN
– PŘETAŽENÍ MINERÁLNÍ VATY tl.30mm
– ROHY CHRÁNĚNY VÝZTUŽNOU MŘÍŽKOU
– POPLASTOVANÝ PLECH (PROVEDENÍ V JEDNOM KUSE)

Zodpovědný projektant:	Ing. Karel Chadima	**Otisk razítka:**
Vypracoval:	Ing. Petr Zavadil	
Kreslil:	Ing. Petr Zavadil	

SPZ DESIGN, s.r.o.
Moravská 359/13
779 00 Olomouc - Holice
IČ: 278 31 132
telefon: 585 150 411
e-mail: spz.design@seznam.cz
web: www.spzdesign.cz

Účel projektu:	SP
Datum:	8/2017
Číslo archivní(zakázky):	36/17
Datum expedice/verze:	23.8. 2017 / V1
Formát výkresu:	2x A4
Měřítko: 1:250	**Paré číslo:**
Číslo výkresu: D.1.1.2-07	

Kraj: Středočeský
Místo: Chrášťany, parc.č.st. 392/19, k.ú. Chrášťany
Investor: HANSCRAFT s.r.o., Bečovská 939/23, 10400 Praha, Uhříněves, IČO 24792497
Název stavby:

EÚO haly, Chrášťany, parc.č.st. 392/19 k.ú. Chrašťany

Obsah výkresu: PŮDORYS 1NP a 2NP - Zateplení