




RZG - Z - 3S42

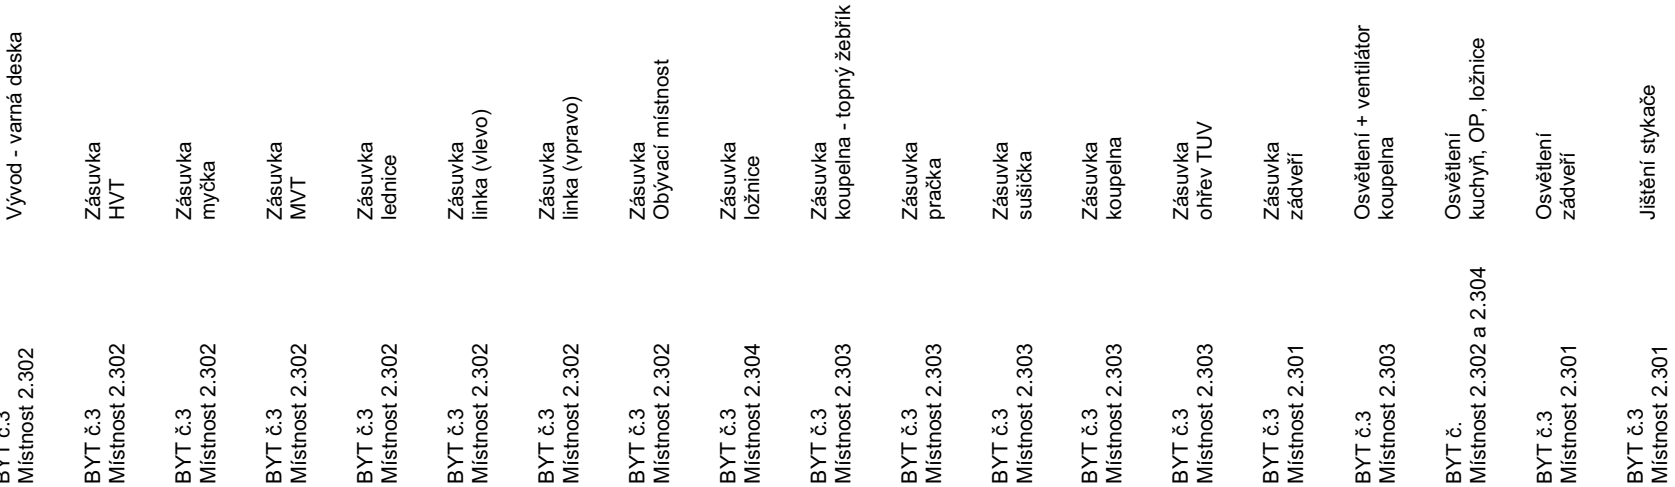

LEGENDA:

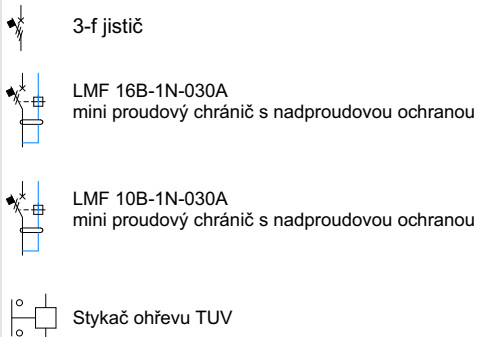

Poznámky:
Napěťová soustava: PE+N 3x400/230V; ~50 Hz; TN-S
Ochrana před nebezpečným dotykem automatickým odpojením od zdroje.

		adresa: Nádražní 1309/11, 571 01 Moravská Třebová gsm: +420 734 651 212 e-mail: singraf@singraf.cz web: www.singraf.cz		Paré:
Projekční a inženýrská činnost ve výstavbě		Vypracoval: Ing. Robert Kelnar Autorizace: Ing. Pavel Charvát, ČKAIT 0600150 IP00		
Projekt: ADAPTACE OBJEKTU NOVÁ VES č.p.39				
Poloha:	Kraj Pardubický, Kunčina, k.ú. Nová Ves u M.Třebové, parc.č. st. 96		Datum: IV/2025	Razítko, podpis:
Stavebník:	Obec Kunčina, č. p. 204, 56924 Kunčina		Stupeň: ZD	
Objekt:	Multifunkční dům		Měřítko: 1:50	
Část:	D.4.3 SILNOPROUDÁ ELEKTROTECHNIKA		č.zakázky: 2022_12	
Výkres:	D.4.3.11 PŘÍSTROJOVÝ ROZVADĚČ PR6 - BYT č.3		č.výkresu: D.4.3.11	