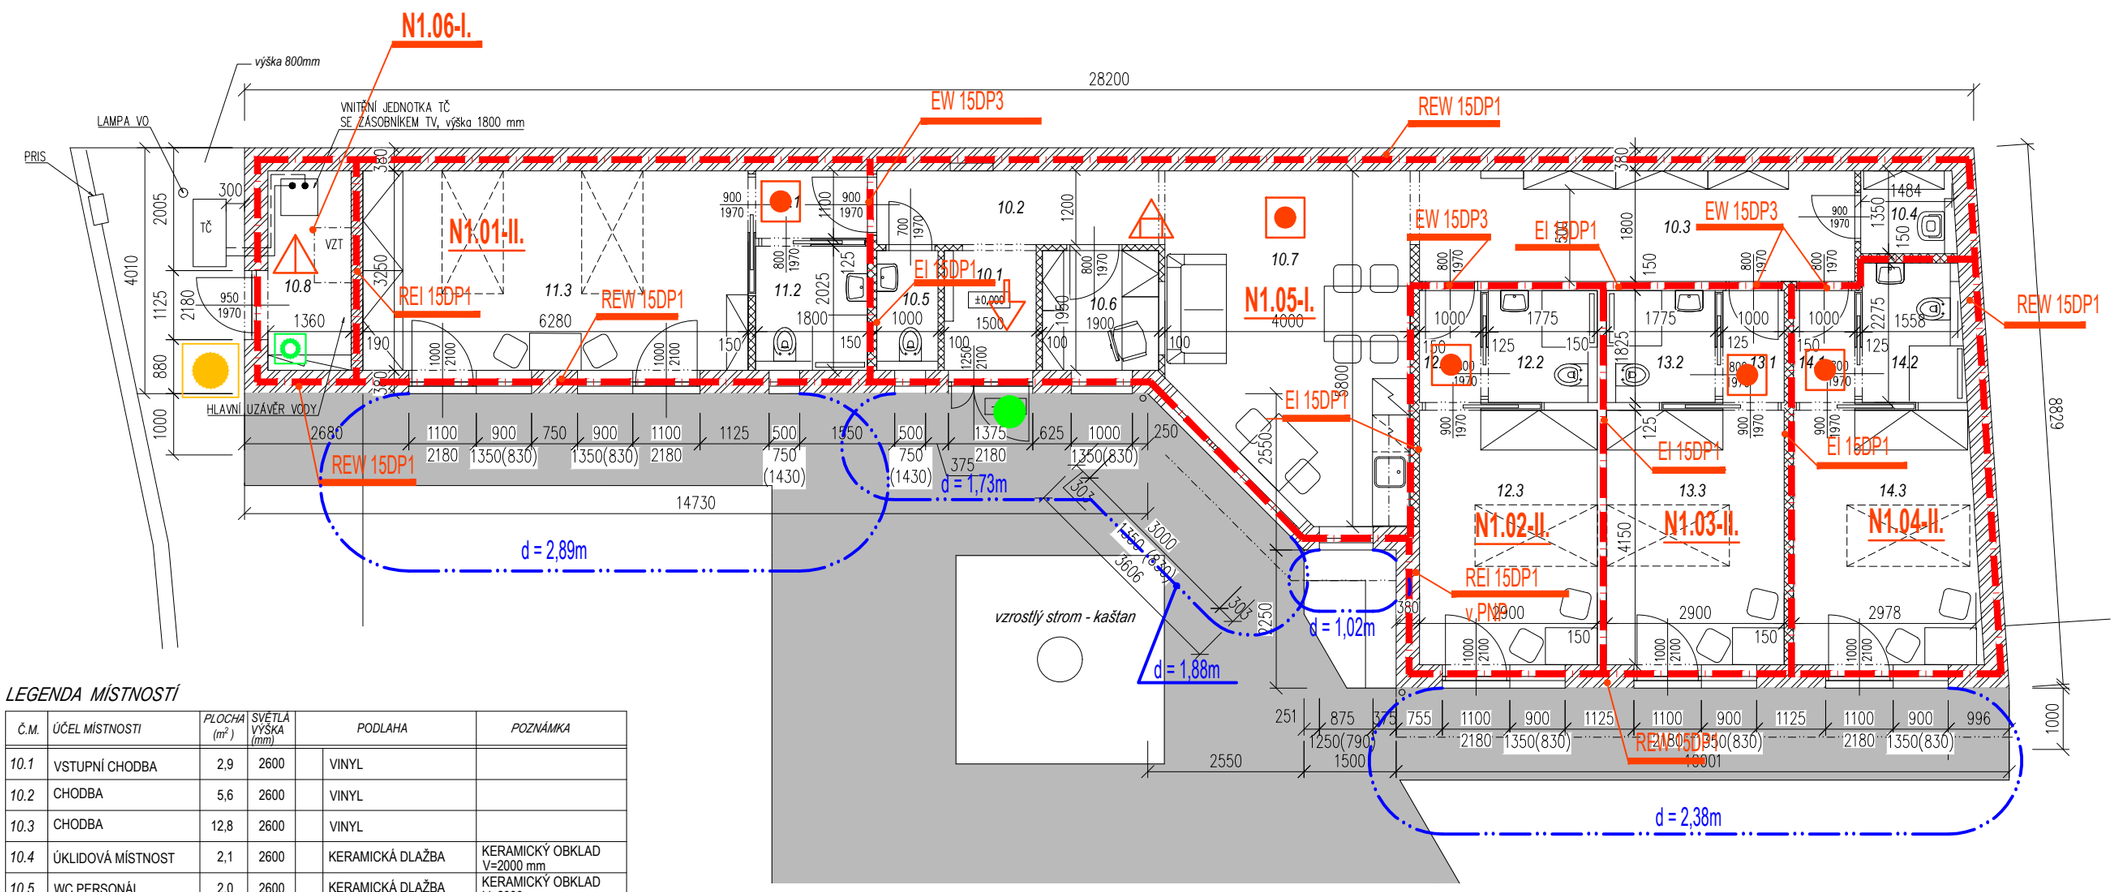

LEGENDA MÍSTNOSTÍ

Č.M.	ÚČEL MÍSTNOSTI	PLOCHA (m^2)	SVĚTLÁ VÝŠKA (mm)	PODLAHA	POZNÁMKA
10.1	VSTUPNÍ CHODBA	2,9	2600	VINYL	
10.2	CHODBA	5,6	2600	VINYL	
10.3	CHODBA	12,8	2600	VINYL	
10.4	ÚKLIDOVÁ MÍSTNOST	2,1	2600	KERAMICKÁ DLAŽBA	KERAMICKÝ OBKLAD V=2000 mm
10.5	WC PERSONÁL	2,0	2600	KERAMICKÁ DLAŽBA	KERAMICKÝ OBKLAD V=2000 mm
10.6	PRACOVNA PEČOVATELE	3,7	2600	VINYL	
10.7	SPOLEČENSKÁ MÍSTNOST	20,3	2600	VINYL	
10.8	TECHNICKÁ MÍSTNOST	4,6	2600	KERAMICKÁ DLAŽBA	
UBYTOVACÍ JEDNOTKA 1 - celková plocha 26,1 m2					
11.1	PŘEDSÍŇ	2,0	2600	VINYL	
11.2	KOUPELNA S WC	3,7	2600	KERAMICKÁ DLAŽBA	KERAMICKÝ OBKLAD V=2000 mm
11.3	POKOJ	20,4	2500 -2700	VINYL	
UBYTOVACÍ JEDNOTKA 2 - celková plocha 17,1 m2					
12.1	PŘEDSÍŇ	1,8	2600	VINYL	
12.2	KOUPELNA S WC	3,3	2600	KERAMICKÁ DLAŽBA	KERAMICKÝ OBKLAD V=2000 mm
12.3	POKOJ	12,0		VINYL	
UBYTOVACÍ JEDNOTKA 3 - celková plocha 17,1 m2					
13.1	PŘEDSÍŇ	1,8		VINYL	
13.2	KOUPELNA S WC	3,3		KERAMICKÁ DLAŽBA	KERAMICKÝ OBKLAD V=2000 mm
13.3	POKOJ	12,0		VINYL	
UBYTOVACÍ JEDNOTKA 4 - celková plocha 17,6 m2					
14.1	PŘEDSÍŇ	1,8		VINYL	
14.2	KOUPELNA S WC	3,7		KERAMICKÁ DLAŽBA	KERAMICKÝ OBKLAD V=2000 mm
14.3	POKOJ	12,1		VINYL	

NENÍ–LI STANOVENO JINAK, POVRCHOVÁ ÚPRAVA STĚN A STROPŮ VÁPENOCEMENTOVÁ OMÍTKA ŠTUKOVÁ

LEGENDA PO :

požárně dělící konstrukce ohraničení požárního úseku

N1.01 — označení požárního úseku

R(t), E(t), I(t), W(t) — mezní stavy požární odolnosti

EI 15DP1 — požadovaná požární odolnost nenosné vnitřní požární stěny 15 minut, nehořlavá konstrukční část

EW 15DP3 — požární uzávěr omezující šíření tepla s požární odolností 15 minut, hořlavá konstrukce

REW 15DP1 — požadovaná požární odolnost nosné obvodové stěny 15 minut, pro působení požáru z vnitřní strany

zařízení autonomní detekce a signalizace

HLAVNÍ VYPÍNAČ ELEKTRICKÉ ENERGIE - TOTAL STOP

tlačítko STOP FVE

přenosný hasící přístroj práškový s hasící schopností 21A

přenosný hasící přístroj sněhový CO_2 s hasící schopností 113B

vymezení požárně nebezpečného prostoru

Ing. Eva Fajkusová

Digitálně podepsal Ing. Eva Fajkusová
Datum: 2025.02.25 16:25:29 +01'00'

GENERÁLNÍ PROJEKTANT: RGB STUDIO s.r.o., ZBOROVSKÁ 3268/15a, 616 00 BRNO		
VEDOUCÍ PROJEKTU (HIP):	VYPRACOVAL:	ZODPOVĚDNÝ PROJEKTANT:
Ing.arch. Silvie ROMANOVÁ	Ing.Eva Fajkusová	Ing.Eva Fajkusová
INVESTOR: LUMINA o.s., KŘTINY 20, 679 05 KŘTINY, IČO: 69707294		

RGB STUDIO
Renneská tř.787/1a 639 00 BRNO
provozovna: Zborovská 3268/15a 616 00 BRNO
tel +420 543 330 072
mail info@rgbstudio.cz
web www.rgbstudio.cz

NÁZEV ZAKÁZKY:
NOVOSTAVBA BUDOVY DOMOVA SENIORŮ

PROFESE: POŽÁRNĚ BEZPEČNOSTNÍ ŘEŠENÍ

NÁZEV VÝKRESU:
PŮDORYS 1.NP

STUPEŇ:	POVOLENÍ STAVBY
DATUM:	02 / 2025
ČÍSLO ZAKÁZKY:	2024_12
MĚŘÍTKO:	1:100
PARÉ:	ČÍSLO VÝKRESU: 1