


ŘEZ A-A'

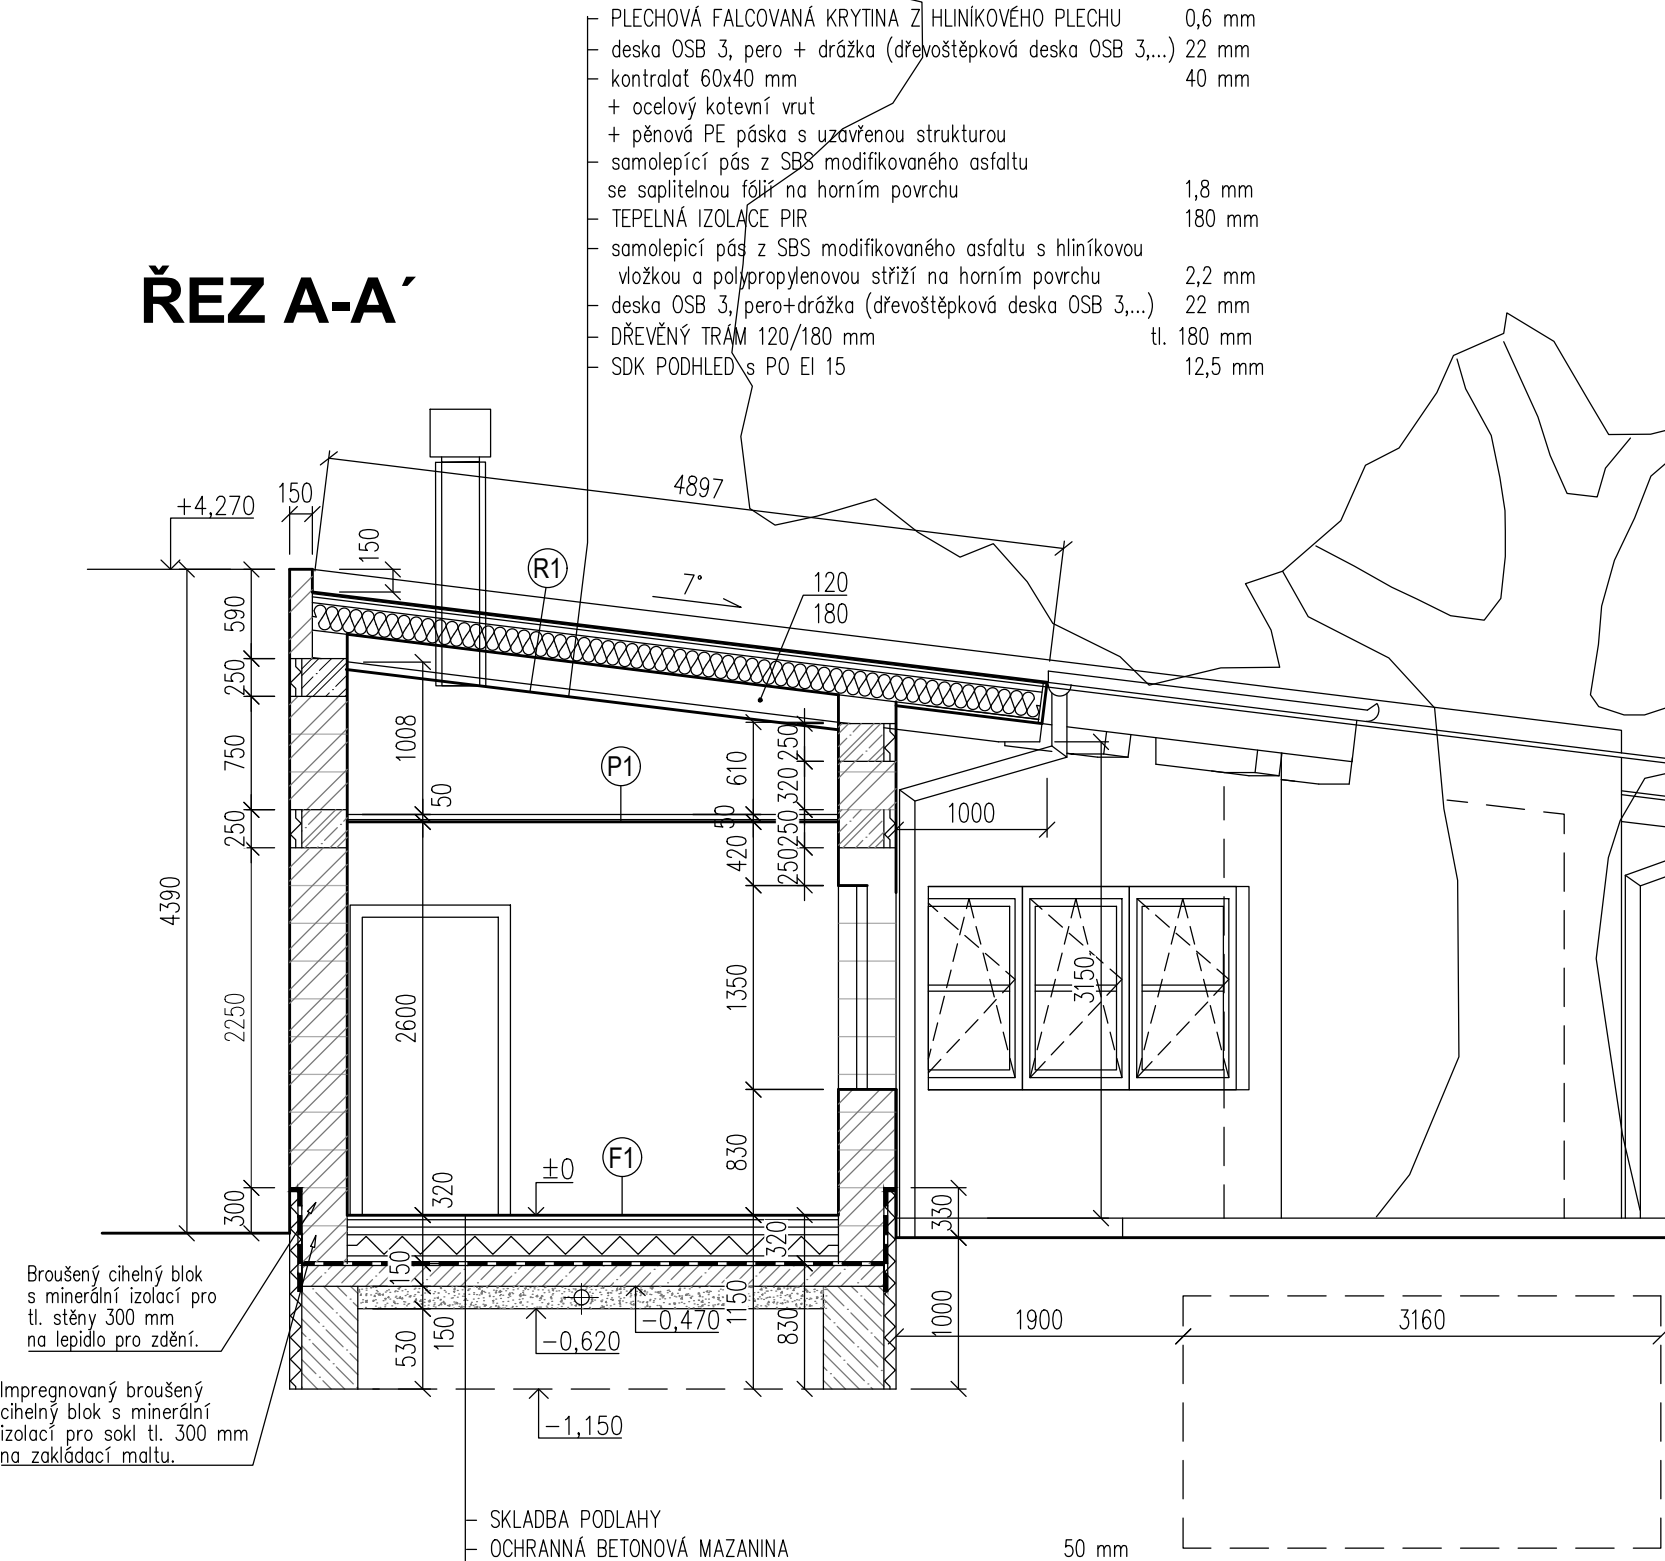

LEGENDA HMOT

- ZDIVO Z BROUŠENÝCH CIHELNÝCH BLOKŮ S MINERÁLNÍ IZOLACÍ TL.300 A 380 mm S PEVNOSTÍ P8 NA ZDICI PĚNU.
- ZDIVO Z BROUŠENÝCH CIHELNÝCH BLOKŮ TL.80 mm S PEVNOSTÍ P12, 140 a 240 mm S PEVNOSTÍ P10 NA MALTU PRO TENKÉ SPÁRY
- ZDIVO Z BROUŠENÝCH AKUSTICKÝCH CIHELNÝCH BLOKŮ TL.100 a 190 mm S PEVNOSTÍ P15 NA CEMENTOVOU MALTU M10
- PROSTÝ BETON
- ŽELEZOBETON – BETON C25/30–XC1–S3
– OCEL B 500B
- KONTAKTNÍ ZATEPLOVACÍ SYSTÉM Z PERIMETROVÝCH DESEK Z EXPANDOVANÉHO POLYSTYRENU (MATERIÁL S MIN. $\lambda_0=0,034$ W/M.K)

GENERÁLNÍ PROJEKTANT: RGB STUDIO s.r.o., ZBOROVSKÁ 3268/15a, 616 00 BRNO			<div><div><div></div><div></div><div></div></div><div>RGBSTUDIO</div><div>Renneská tř.787/1a 639 00 BRNO provozovna: Zborovská 3268/15a 616 00 BRNO tel +420 543 330 072 mail info@rgbstudio.cz web www.rgbstudio.cz</div></div>			
VEDOUČÍ PROJEKTU (HIP):	VYPRACOVAL:	ZODPOVĚDNÝ PROJEKTANT:				
Ing.arch. Silvie ROMANOVÁ	Ing.arch. Silvie ROMANOVÁ	Ing.arch. Josef KOBZÍK				
INVESTOR: LUMINA o.s., KŘTINY 20, 679 05 KŘTINY, IČO: 69707294						
NÁZEV ZAKÁZKY:			STUPEŇ:		DOKUMENTACE PRO PROVÁDĚNÍ STAVBY	
NOVOSTAVBA BUDOVY DOMOVA SENIORŮ			DATUM:		5 / 2025	
PROFESE:			ČÍSLO ZAKÁZKY:		2024_12	
D.1.1. ARCHITEKTONICKO - STAVEBNÍ ŘEŠENÍ			MĚŘÍTKO:		1:50	
NÁZEV VÝKRESU:			PARÉ:		ČÍSLO VÝKRESU:	
ŘEZ A-A'					6	