


ŘEZ C-C'

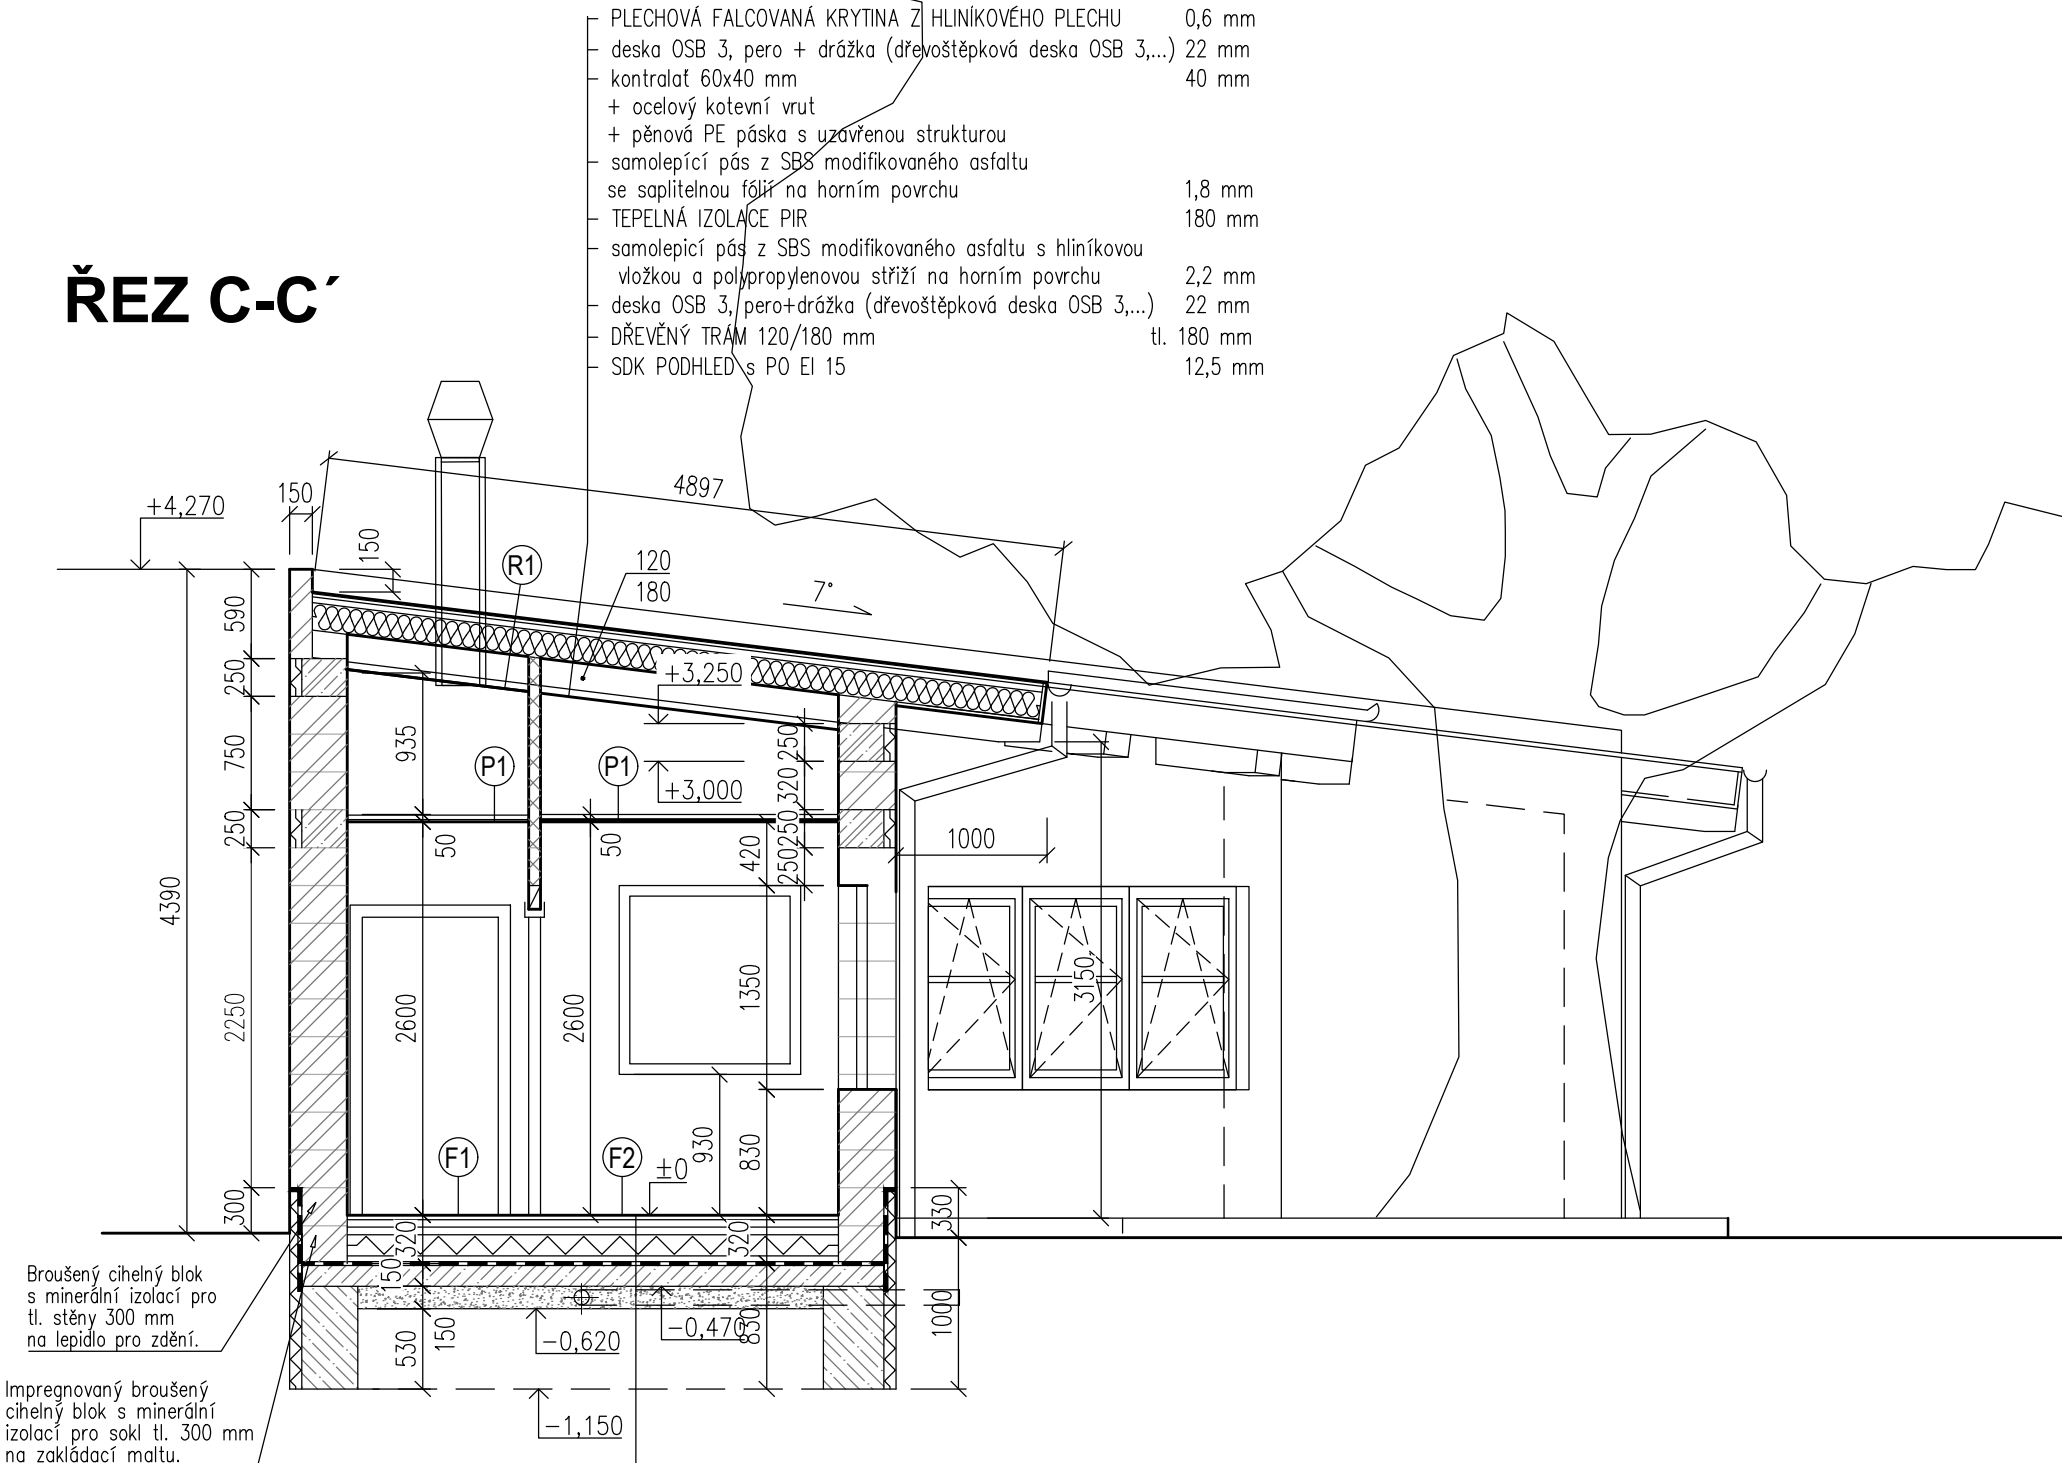

Broušený cihelný blok s minerální izolací pro tl. stěny 300 mm na lepidlo pro zdění.

Impregnovaný broušený cihelný blok s minerální izolací pro sokl tl. 300 mm na základací maltu.

- PLECHOVÁ FALCOVANÁ KRYTINA Z HLINÍKOVÉHO PLECHU 0,6 mm
- deska OSB 3, pero + drážka (dřevoštěpková deska OSB 3,...) 22 mm
- kontralat 60x40 mm 40 mm
- + ocelový kotevní vrut
- + pěnová PE páska s uzavřenou strukturou
- samolepicí pás z SBS modifikovaného asfaltu
- se sapitelnou fólií na horním povrchu 1,8 mm
- TEPELNÁ IZOLACE PIR 180 mm
- samolepicí pás z SBS modifikovaného asfaltu s hliníkovou vložkou a polypropylenovou stříží na horním povrchu 2,2 mm
- deska OSB 3, pero+drážka (dřevoštěpková deska OSB 3,...) 22 mm
- DŘEVĚNÝ TRÁM 120/180 mm tl. 180 mm
- SDK PODHLED s PO EI 15 12,5 mm

- SKLADBA PODLAHY
- OCHRANNÁ BETONOVÁ MAZANINA 50 mm
- IZOLACE PROTI ZEMNÍ VLHKOSTI A RADONU
- SBS modifikovaný asfaltový pás vyztužený skleněnou tkaninou 200 g/m², se separační PE folií 4 mm
- PENETRAČNÍ ASFALTOVÁ EMULZE
- PODKLADNÍ BETON C20/25-XC2 TL. 150 mm
- SE SVAŘOVANOU SÍTÍ KARI 5/100x5/100 s přesahy min. 300 mm
- ŠTĚRKOPÍSKOVÝ PODSYP TL. 150 mm

LEGENDA HMOT

- ZDIVO Z BROUŠENÝCH CIHELNÝCH BLOKŮ S MINERÁLNÍ IZOLACÍ TL.300 A 380 mm S PEVNOSTÍ P8 NA ZDICÍ PĚNU.
- ZDIVO Z BROUŠENÝCH CIHELNÝCH BLOKŮ TL.80 mm S PEVNOSTÍ P12, 140 a 240 mm S PEVNOSTÍ P10 NA MALTU PRO TENKÉ SPÁRY
- ZDIVO Z BROUŠENÝCH AKUSTICKÝCH CIHELNÝCH BLOKŮ TL.100 a 190 mm S PEVNOSTÍ P15 NA CEMENTOVOU MALTU M10
- PROSTÝ BETON
- ŽELEZOBETON – BETON C25/30–XC1–S3 – OCEL B 500B
- KONTAKTNÍ ZATEPLOVACÍ SYSTÉM Z PERIMETROVÝCH DESEK Z EXPANDOVANÉHO POLYSTYRENU (MATERIÁL S MIN. $\lambda_0=0,034$ W/M.K)

GENERÁLNÍ PROJEKTANT: RGB STUDIO s.r.o., ZBOROVSKÁ 3268/15a, 616 00 BRNO			<div><div><div></div><div></div><div></div></div><div>RGBSTUDIO</div><div>Renneská tř.787/1a 639 00 BRNO provozovna: Zborovská 3268/15a 616 00 BRNO tel +420 543 330 072 mail info@rgbstudio.cz web www.rgbstudio.cz</div></div>	
VEDOUČÍ PROJEKTU (HIP):	VYPRACOVAL:	ZODPOVĚDNÝ PROJEKTANT:		
Ing.arch. Silvie ROMANOVÁ	Ing.arch. Silvie ROMANOVÁ	Ing.arch. Josef KOBZÍK		
INVESTOR: LUMINA o.s., KŘTINY 20, 679 05 KŘTINY, IČO: 69707294				
NÁZEV ZAKÁZKY: NOVOSTAVBA BUDOVY DOMOVA SENIORŮ			STUPEŇ:	DOKUMENTACE PRO PROVÁDĚNÍ STAVBY
			DATUM:	5 / 2025
			ČÍSLO ZAKÁZKY:	2024_12
			MĚŘÍTKO:	1:100
PROFESE: D.1.1. ARCHITEKTONICKO - STAVEBNÍ ŘEŠENÍ				
NÁZEV VÝKRESU: ŘEZ C-C'			PARÉ:	ČÍSLO VÝKRESU: 8