




P1 – 1KS
SPOLEČNÉ ULOŽENÍ PRO POTRUBÍ
2xDN125

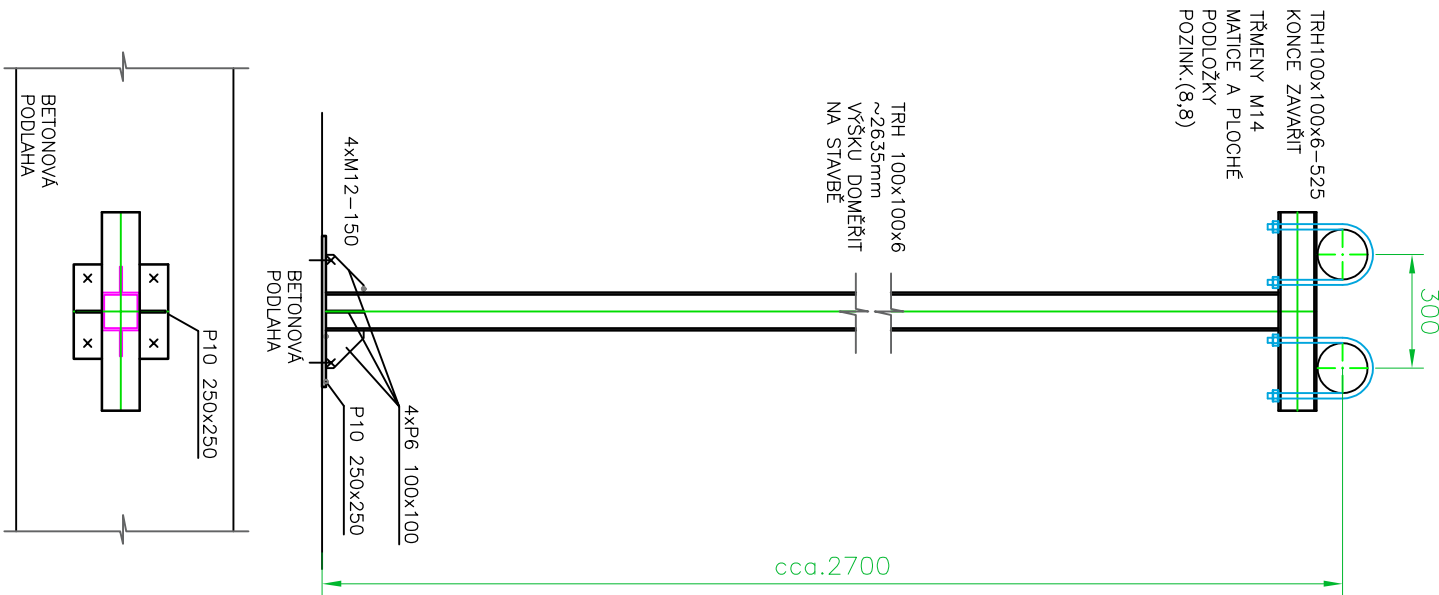


P2 – 1KS
SPOLEČNÉ ULOŽENÍ PRO POTRUBÍ
2xDN125, 1xDN40

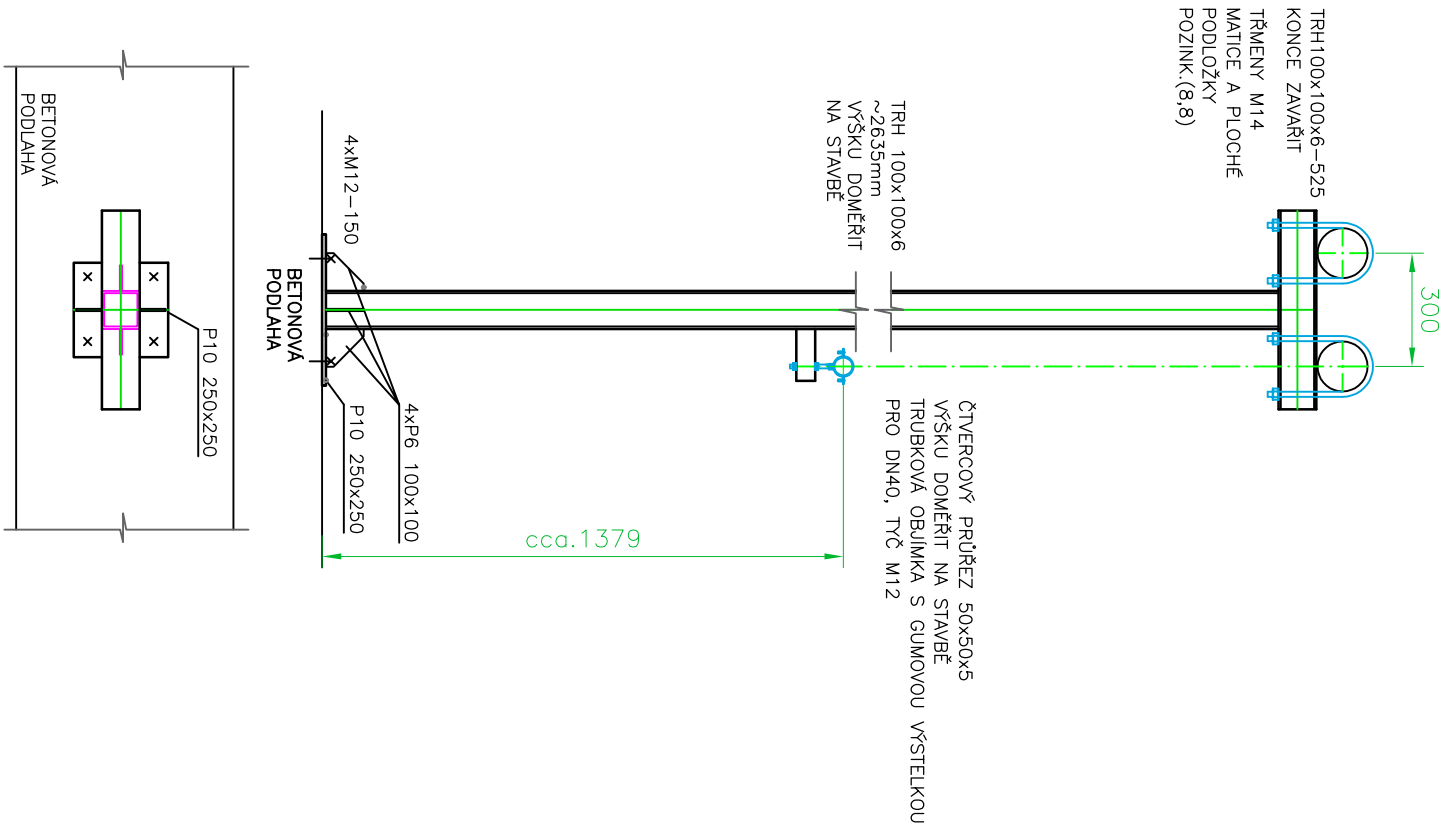


P3 – 1KS
SPOLEČNÉ ULOŽENÍ PRO POTRUBÍ
1xDN125, 2xDN80, 2xDN40

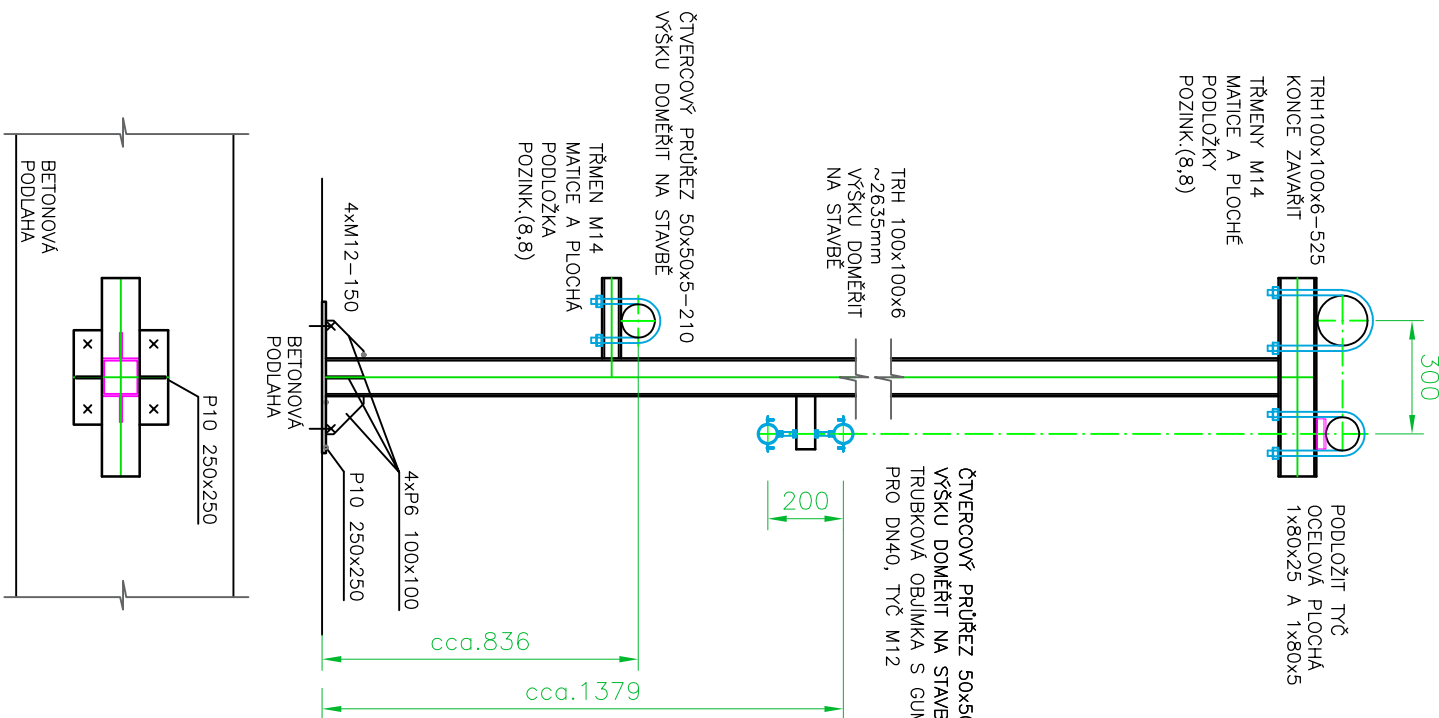


P4 – 1KS
SPOLEČNÉ ULOŽENÍ PRO POTRUBÍ
2xDN125, 2xDN40

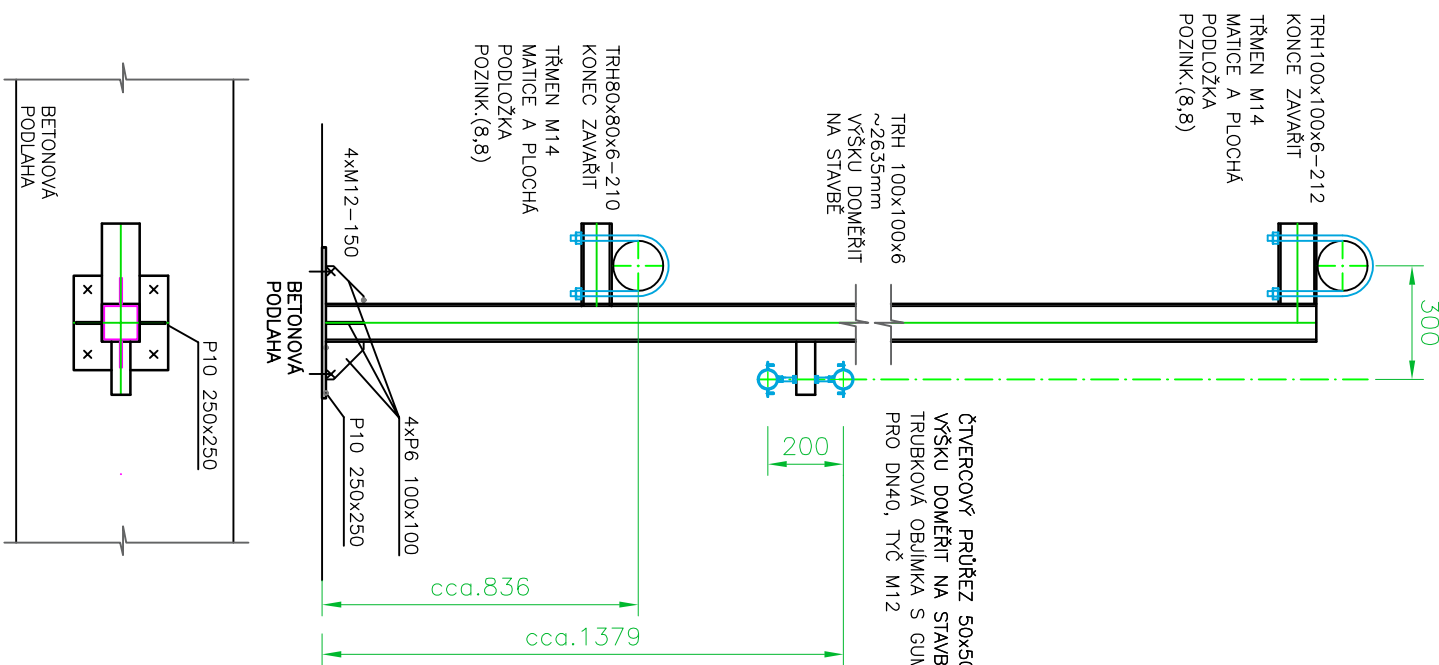


P5 – 1KS
SPOLEČNÉ ULOŽENÍ PRO POTRUBÍ
2xDN40

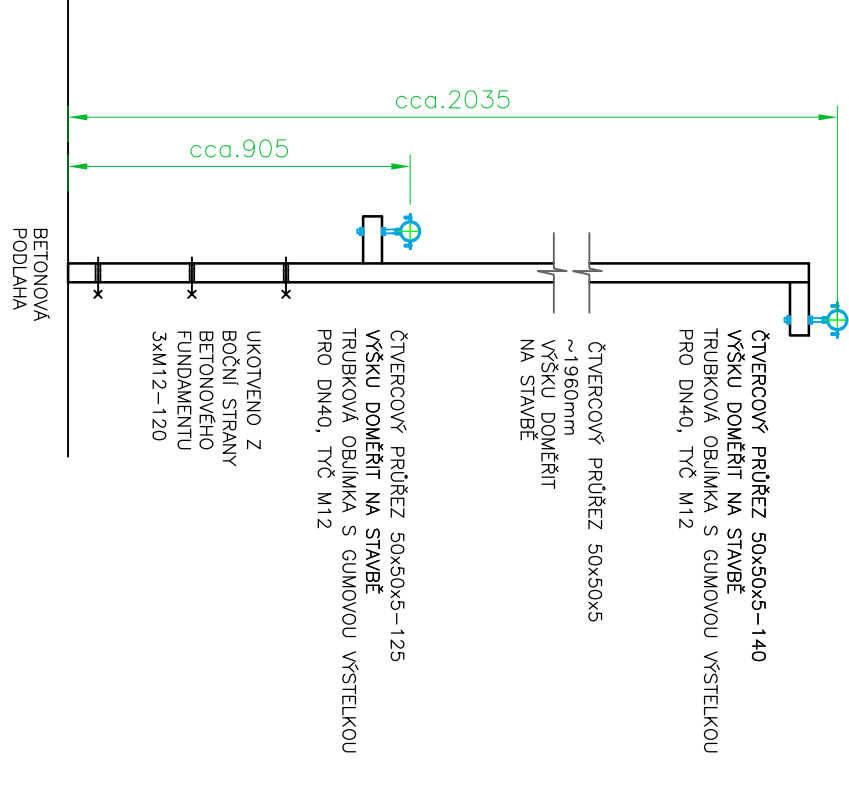


P7 – ROZDĚLOVAČ, SBĚRAČ, 3KS
SPOLEČNÉ ULOŽENÍ PRO POTRUBÍ
2xDN200

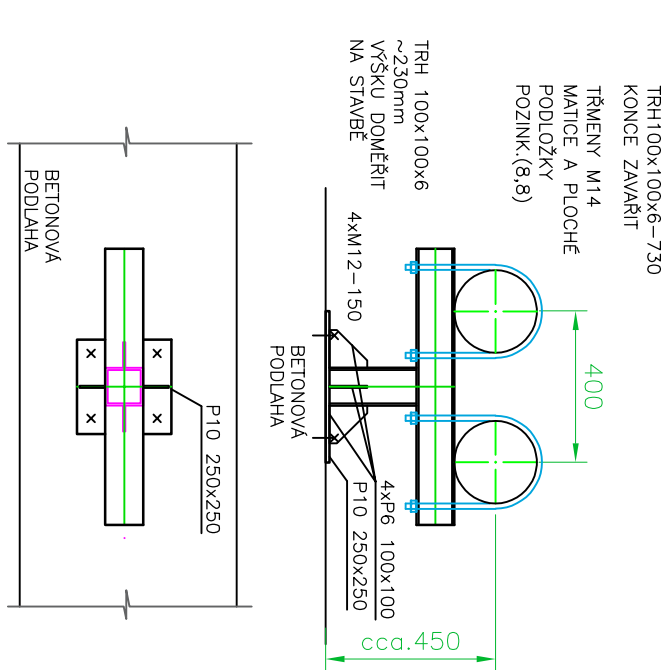

P8 – 1KS
SPOLEČNÉ ULOŽENÍ PRO POTRUBÍ
2xDN125

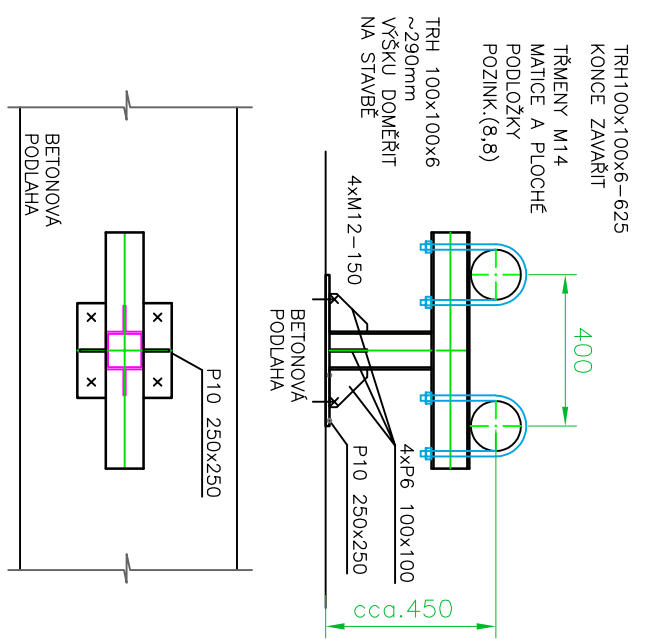


KOVOVÁ KONSTRUKCE ZTI, HORNÍ MADLO, ZABRADLÍ

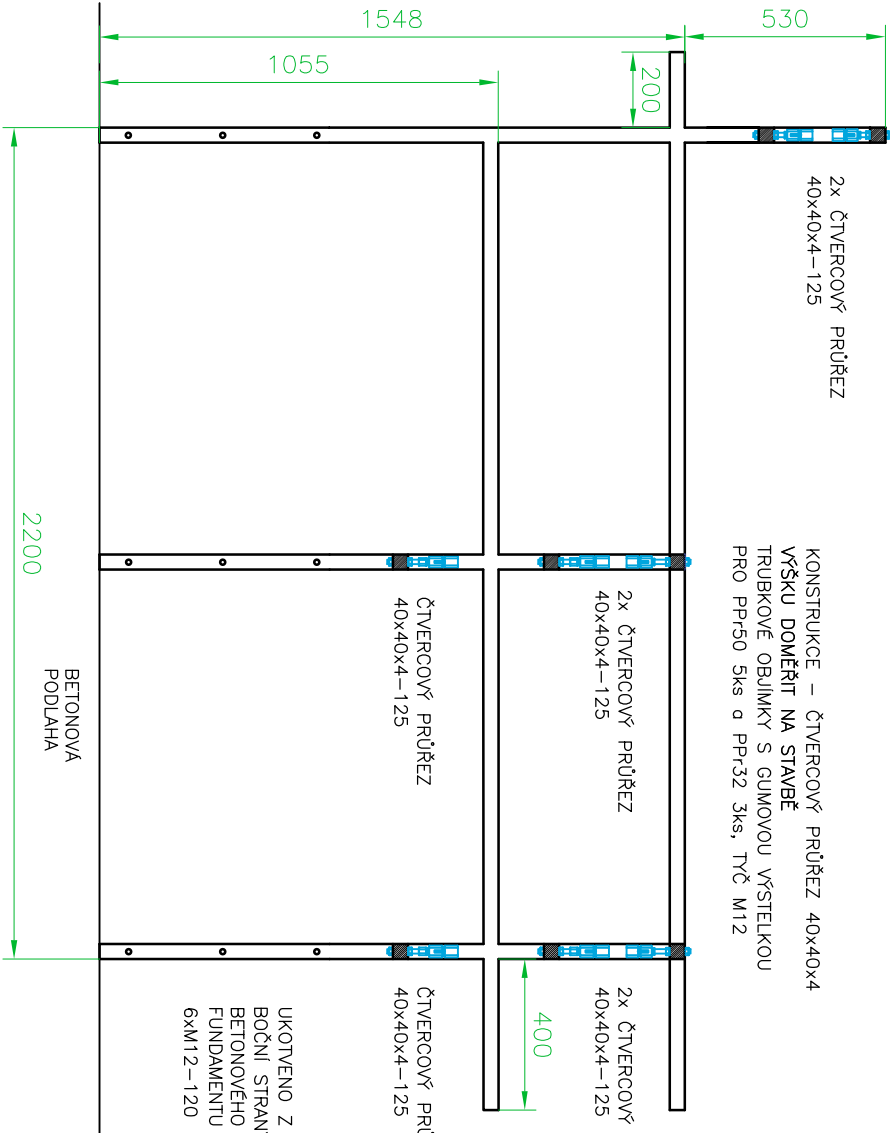

P6 – 1KS



ULOŽENÍ PRO POTRUBÍ 1xDN40

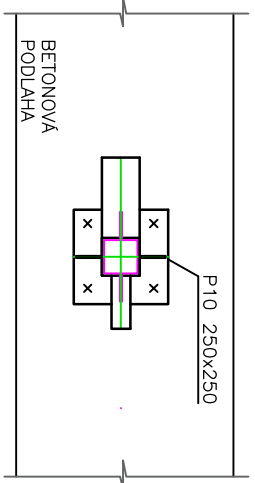

K – STĚNOVÉ KONZOLY

ULOŽENÍ POTRUBÍ OT, ZTI (PP, HT),
DLE DIMENZE A UMÍSTĚNÍ – viz.
výkresová část

KONZOLA ALK 38x40-300 ČTVERCOVÝ PRŮŘEZ
VÝŠKU DOMEŘIT NA STAVĚ
DELYŘ STĚNOVÝCH KONZOL DOMEŘIT NA STAVĚ
PLASTOVÁ KRYTKA KONCE
TRUBKOVÉ OBJÍMKY S GUMOVOU VÝSTELKOU
PRO DN 40, TYČ M12

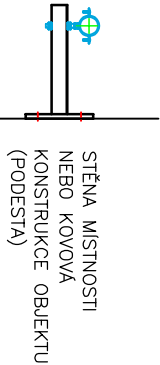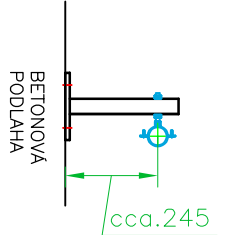

TOPNÁ VODA OT :
L1000 4KS
L600 2KS
L300 6KS (3KS PRO PODPERU POTRUBÍ
ODFUKÚ Z PV KOTLI)
ZTI POTRUBÍ PR, HT (ČÁSTEČNĚ I JAKO
PODPĚRY PRO VEDENÍ HT ZA KOTLU)
L600 2KS
L300 6KS
L200 42KS

ODP.PROJEKTANT	NAMPHL	VYPRACOVAL	KONTROLOVAL
BC. NAVRÁTIL	RENÉ ŠVARC	RENÉ ŠVARC	BC. NAVRÁTIL
INVESTOR	ZÁKLADNÍ ŠKOLA MANČICKÁ, MANČICKÁ 218 672 01 MORAVSKÝ KRUMLOV, P.O.	KRAJ	JIHOMORAVSKÝ MORAVSKÝ KRUMLOV
STAVBA	REKONSTRUKCE KOTELNY ZŠ MANČICKÁ, MORAVSKÝ KRUMLOV	MIŠTO STAVBY	
PROVOZNÍ SOUBOR	PS1 KOTELNA PROVOZNÍ JEDNOTKA PJ 1,11 STROJNÍ ZAŘÍZENÍ	PROJEKTANT	PS1
NAZEV VÝKRESU	ULOŽENÍ POTRUBÍ, OCELOVÉ KONSTRUKCE	MĚR	1:20
		ČÍS.VÝKRESU	109