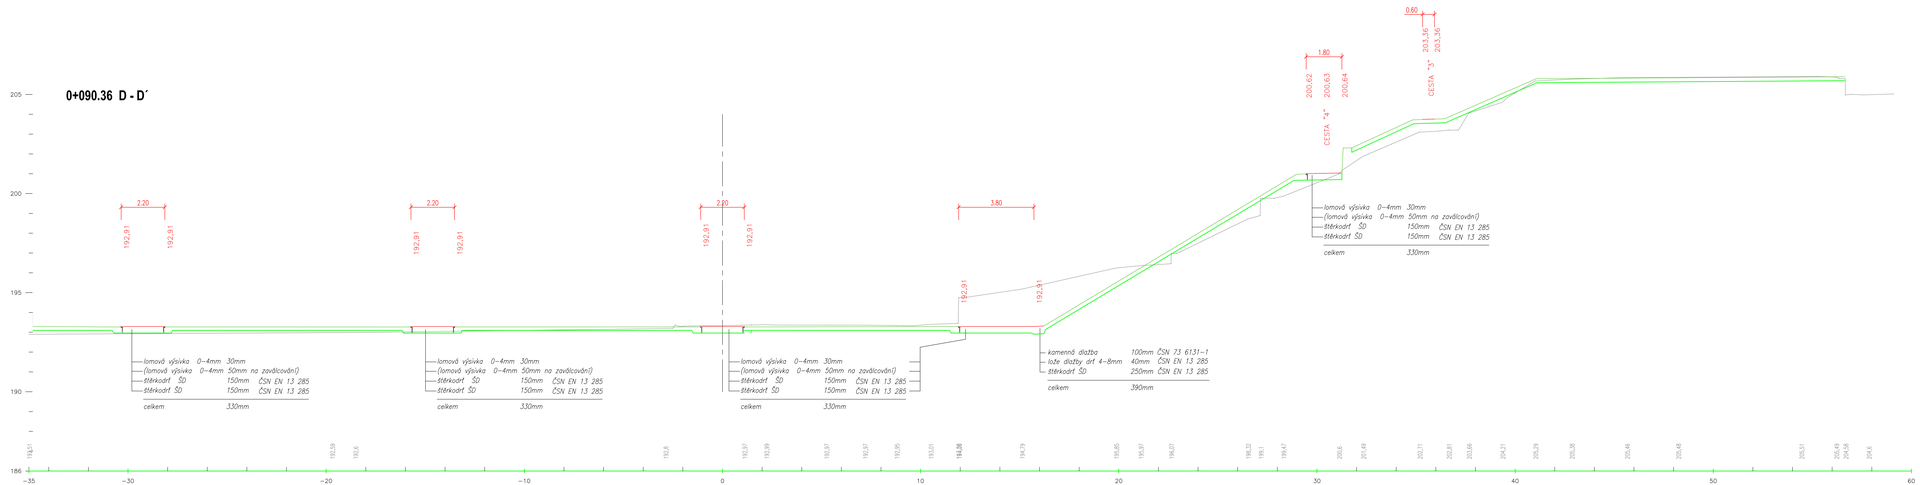

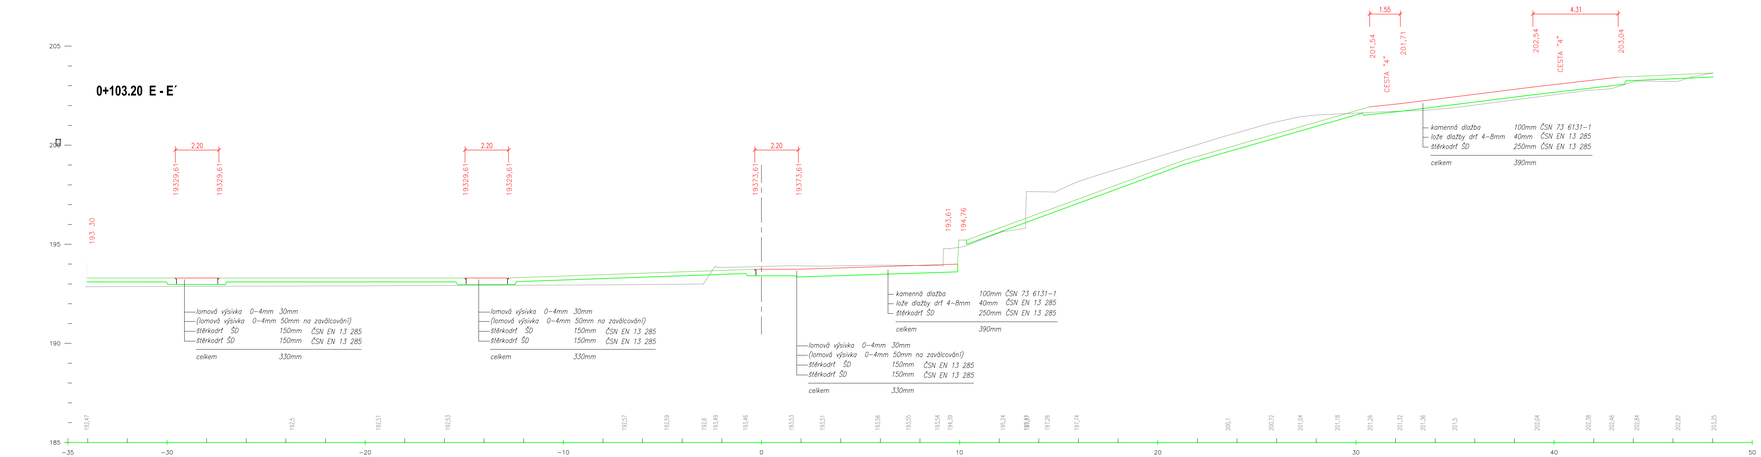

Jednotky kót : m
Výškový systém : Bpv
Souřadný systém : S-JTSK

INVESTOR	SAZBA AKCE
BENEDIKTINSKÉ OPATSTVÍ PANNY MARIE A SV. JERONÝMA V EMAUZÍCH	Revitalizace zahrady Benediktinského opatství Panny Marie a sv. Jeronýma v Emauzích – městská odpočinková zóna
Vyšehradská 49/320, 128 00 Praha 2 – Nové Město IČO: 00445630 DIČ: CZ00445630 e-mail: opatstvi@emmaus.cz	ARCHITEKT ING. ANTONÍN WAGNER, ING. GRAZYNA NOVOTNÁ, ING.ARCH. TOMÁŠ HRADEČNÝ
	ZODPOVĚDNÝ PROJEKTANT ČÁSTI / ZPRACOVAL Ing. Karel Mládka / Ing. Jaroslav Mach
	MĚŘÍTKO Vyšehradská 49/320, 128 00 Praha 2 – Nové Město
GENERÁLNÍ PROJEKTANT	VYKRES / DOKUMENT
terra florida v.o.s. Vogelová Šimková Wagner Stefiho 20, 150 00 Praha 5 - Smíchov tel: +420233320124, +420601510202 e: wagner@terraflora.cz	Charakteristické příčné řezy 5. díl
PROJEKTANT ČÁSTI	STUPEŇ DOKUMENTACE / MĚŘÍTKO 1:100
Ing. Karel Mládka - projektování Hradčanská 21, 160 00 Praha 6 - Dejvice T: +420220920023, M: +420604240925 e: karel@mladka.cz	Dokumentace pro stavební povolení / DATUM 10.2008
	STAVEBNÍ OBJEKT / FORMÁT A x A4
	SO 01 Komunikace a terénní úpravy / OBJEKT-VYKRES 5

Jednotky kót : m
Výškový systém : Bpv
Souřadný systém : S-JTSK

INVESTOR	SAZBA AKCE
BENEDIKTINSKÉ OPATSTVÍ PANNY MARIE A SV. JERONÝMA V EMAUZÍCH	Revitalizace zahrady Benediktinského opatství Panny Marie a sv. Jeronýma v Emauzích – městská odpočinková zóna
Vyšehradská 49/320, 128 00 Praha 2 – Nové Město IČO: 00445630 DIČ: CZ00445630 e-mail: opatstvi@emmaus.cz	ARCHITEKT ING. ANTONÍN WAGNER, ING. GRAZYNA NOVOTNÁ, ING.ARCH. TOMÁŠ HRADEČNÝ
	ZODPOVĚDNÝ PROJEKTANT ČÁSTI / ZPRACOVAL Ing. Karel Mládka / Ing. Jaroslav Mach
	MĚŘÍTKO Vyšehradská 49/320, 128 00 Praha 2 – Nové Město
GENERÁLNÍ PROJEKTANT	VYKRES / DOKUMENT
terra florida v.o.s. Vogelová Šimková Wagner Stefiho 20, 150 00 Praha 5 - Smíchov tel: +420233320124, +420601510202 e: wagner@terraflora.cz	Charakteristické příčné řezy 6. díl
PROJEKTANT ČÁSTI	STUPEŇ DOKUMENTACE / MĚŘÍTKO 1:100
Ing. Karel Mládka - projektování Hradčanská 21, 160 00 Praha 6 - Dejvice T: +420220920023, M: +420604240925 e: karel@mladka.cz	Dokumentace pro stavební povolení / DATUM 10.2008
	STAVEBNÍ OBJEKT / FORMÁT A x A4
	SO 01 Komunikace a terénní úpravy / OBJEKT-VYKRES 10