





Situace M 1:200

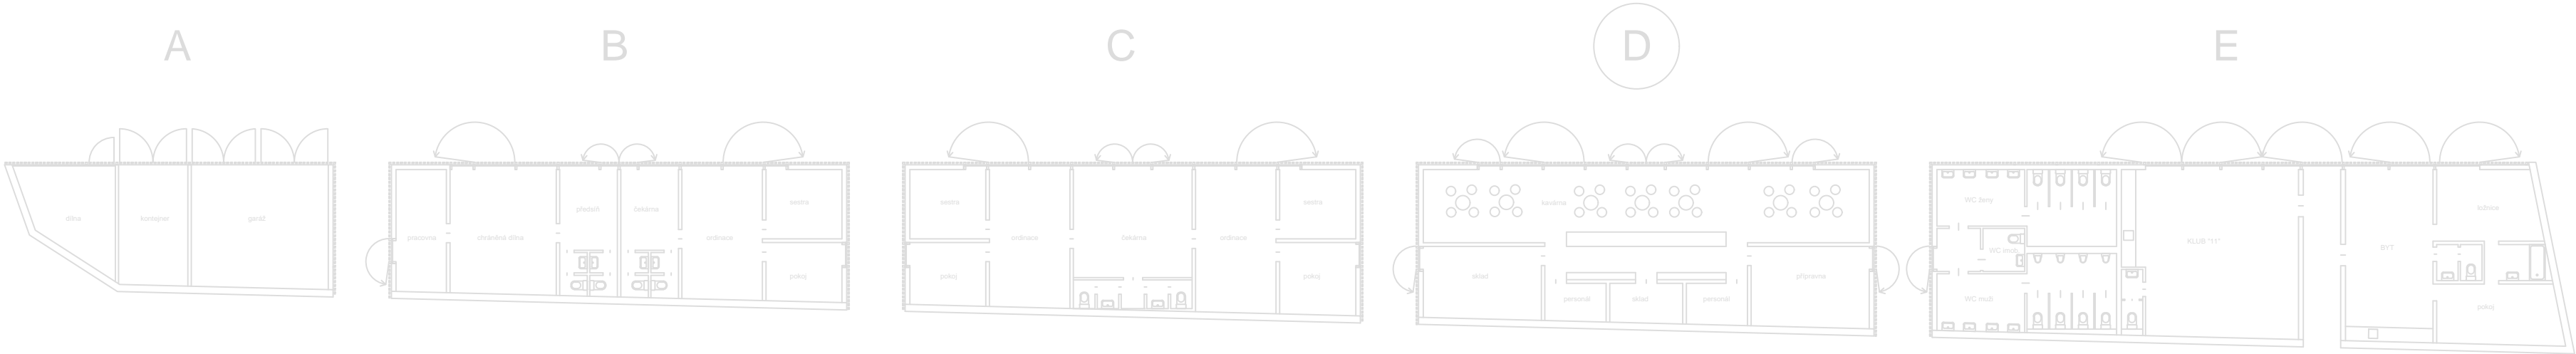

Půdorys M 1:100

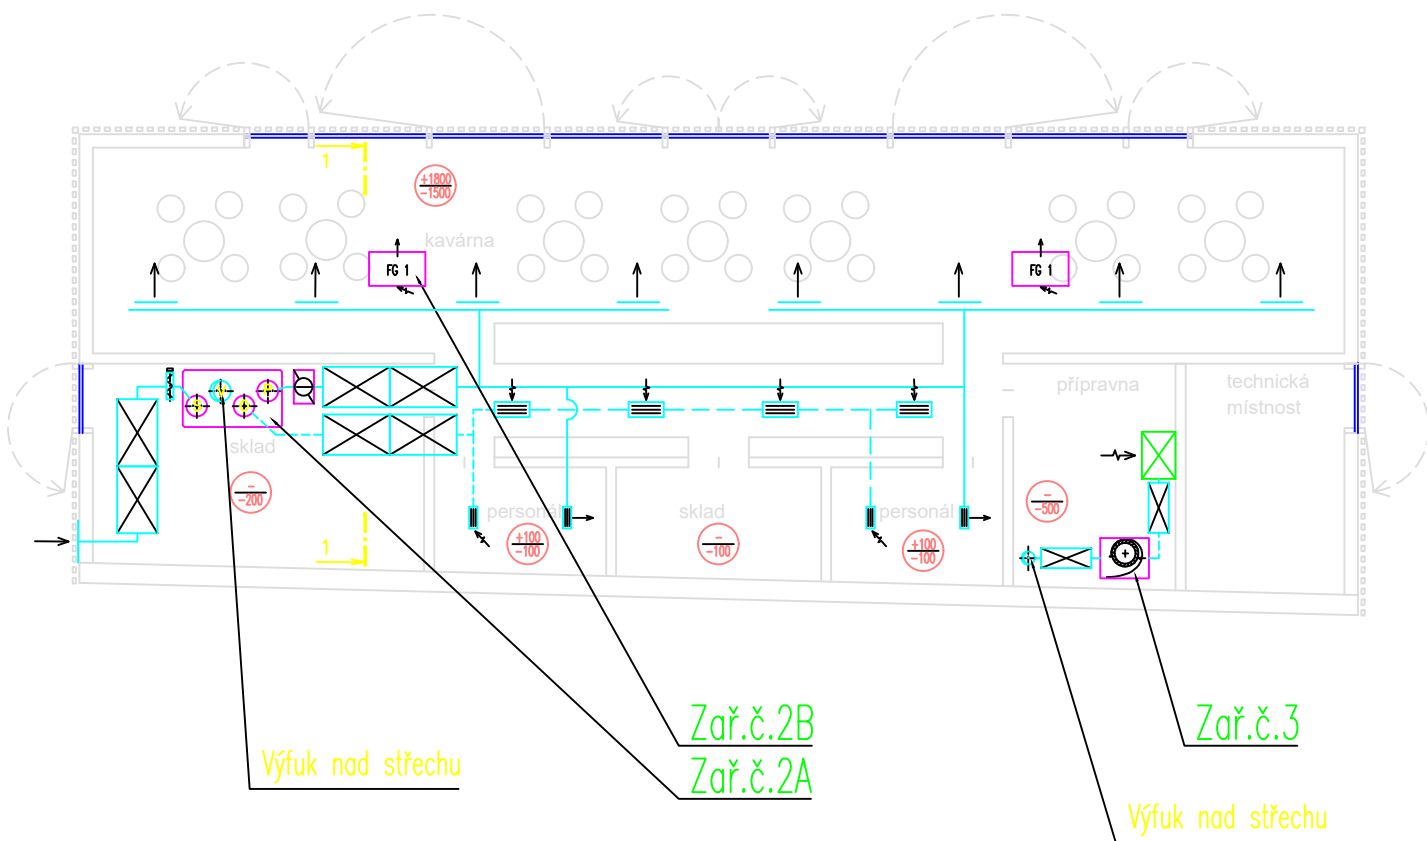

- LEGENDA
- Fan-coil
 - Ventilátor
 - Klimajednotka
 - Chladič do potrubí
 - Talířový ventil
 - Výústka (odvod)
 - Tlumič hluku
 - Prívod – množství vzduchu
 - Odvod – množství vzduchu
 - Prívod vzduchu
 - Odvod vzduchu
 - Uzavírací klapka se servopohonem

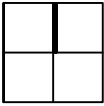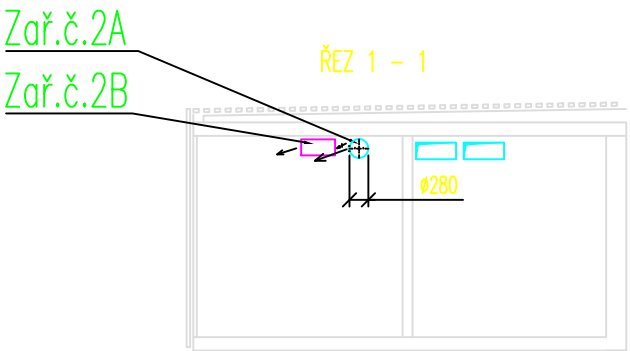

Jednotky kót : mm
Výškový systém : Jadrán
Souřadnicový systém : S-JTSK

INVESTOR		NÁZEV AKCE	
BENEDIKTINSKÉ OPATSTVÍ PANNY MARIE A SV. JERONÝMA V EMAUZÍCH		Revitalizace zahrady Benediktinského opatství Panny Marie a sv. Jeronýma v Emauzích - městská odpočinková zóna	
ARCHITEKT		ING. ANTONÍN WAGNER, ING. GRAZYNA NOVOTNÁ, ING. ARCH. TOMÁŠ HRADEČNÝ	
ZODPOVĚDNÝ PROJEKTANT ČÁSTI		ZPRACOVAL	
ing Jiří Petlach		Pavel Cmiral	
MÍSTO		Vyšehradská 49/320, 128 00 Praha 2 – Nové Město	
GENERÁLNÍ PROJEKTANT		VÝKRES / DOKUMENT	
terra florida v.o.s. zahrádní architekti		Objekt "D" - kavárna	
Vogelová Šimková Wagner Grafická 20, 150 00 Praha 5 - Smíchov IČO: 00408352 DIČ: CZ00408352 e-mail: spravce@emaury.cz e.wagner@terraflorida.cz			
PROJEKTANT ČÁSTI		STUPEŇ DOKUMENTACE	MĚŘÍTKO
Petlach TŽB		Dokumentace pro stavební povolení	DATUM
Petlach TŽB s.r.o. Holubova 4, Praha 5 150 00		STAVEBNÍ OBJEKT	FORMÁT
Tel : 251 552 025-6 Fax : 251 552 024		SO 02 - Výstavba objektů technického zázemí a služeb	ČÍSLO VÝKRESU
			SO 02 / 3