


KLEMPÍŘSKÉ PRVKY			
KS1	OPLECHOVÁNÍ VÝFUKOVÁ STRÍŠKA D=315	1	
KS2	OPLECHOVÁNÍ VÝFUKOVÁ STRÍŠKA D=200	3	
KS3	OPLECHOVÁNÍ VÝFUKOVÁ STRÍŠKA D=110	5	
KS5	OPLECHOVÁNÍ VÝFUKOVÁ STRÍŠKA D=100	1	
KS5	OPLECHOVÁNÍ VÝFUKOVÁ STRÍŠKA D=80	2	
KS6	OPLECHOVÁNÍ VÝFUKOVÁ STRÍŠKA D=50	4	
KS7	OPLECHOVÁNÍ VÝFUKOVÁ STRÍŠKA D=40	1	
SV1	SVOD 135/100 VÝŠKY 3630 MM	4	
SV2	SVOD 135/100 VÝŠKY 3750 MM	2	
SV3	SVOD 135/100 VÝŠKY 3870 MM	5	
Z1	ŽLAB HRANATÝ 150/90 DÉLKY 13 422,5 MM	1	
Z2	ŽLAB HRANATÝ 150/90 DÉLKY 19 060 MM	3	
Z3	ŽLAB HRANATÝ 150/90 DÉLKY 15 690 MM	1	
Z4	ŽLAB HRANATÝ 150/90 DÉLKY 7 817,5 MM	1	
K1	OPLECHOVÁNÍ STŘECHY, ROZVINUTÁ ŠÍŘKA 300M, DÉLKA 3000MM	1	
K2	OPLECHOVÁNÍ STŘECHY, ROZVINUTÁ ŠÍŘKA 300M, DÉLKA 5380MM	1	
K3	OPLECHOVÁNÍ STŘECHY, ROZVINUTÁ ŠÍŘKA 300M, DÉLKA 5450MM	1	
K4	OPLECHOVÁNÍ STŘECHY, ROZVINUTÁ ŠÍŘKA 300M, DÉLKA 5930MM	1	
K5	OPLECHOVÁNÍ STŘECHY, ROZVINUTÁ ŠÍŘKA 300M, DÉLKA 6000MM	1	
K6	OPLECHOVÁNÍ STŘECHY, ROZVINUTÁ ŠÍŘKA 300M, DÉLKA 6470MM	1	
K7	OPLECHOVÁNÍ STŘECHY, ROZVINUTÁ ŠÍŘKA 300M, DÉLKA 6540MM	1	
K8	OPLECHOVÁNÍ STŘECHY, ROZVINUTÁ ŠÍŘKA 300M, DÉLKA 6940MM	1	
K9	OPLECHOVÁNÍ STŘECHY, ROZVINUTÁ ŠÍŘKA 300M, DÉLKA 7090MM	1	
K10	OPLECHOVÁNÍ STŘECHY, ROZVINUTÁ ŠÍŘKA 300M, DÉLKA 7660MM	1	
K11	OPLECHOVÁNÍ STŘECHY, ROZVINUTÁ ŠÍŘKA 300M, DÉLKA 7700MM	1	
K12	OPLECHOVÁNÍ STŘECHY, ROZVINUTÁ ŠÍŘKA 300M, DÉLKA 8000MM	1	

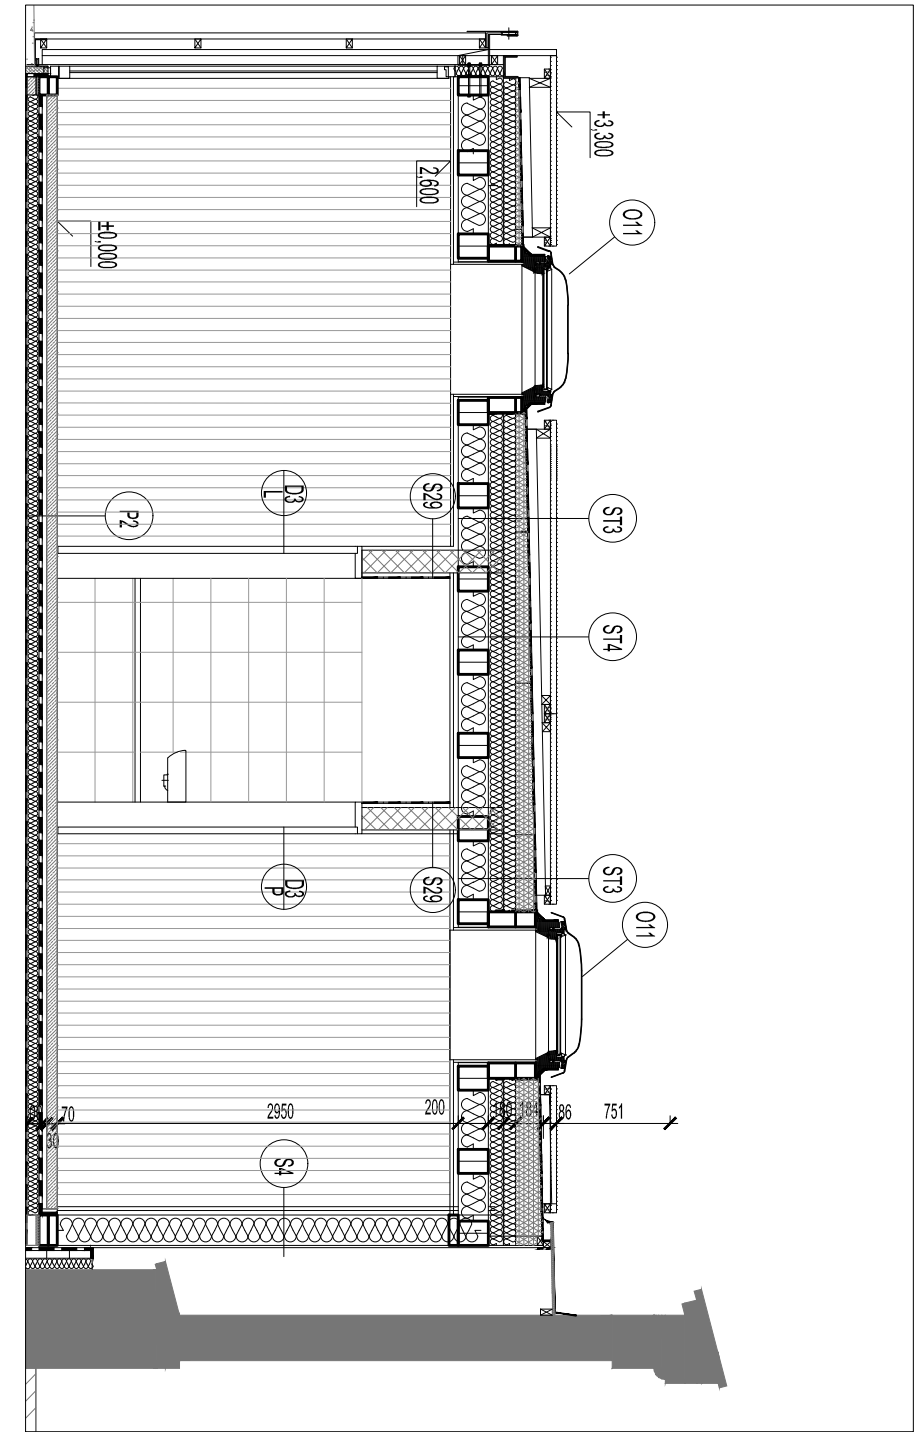

LEGENDA ZNAČEK	
	Stávající konstrukce (zdívo ohradních zdí)
	Zemina
	Betonové konstrukce základů a podlah
	Tepelná izolace stěn, podlah a stř
	SDK konstrukce (vč.izolace a rošt
	Spádová vrstva PpS
	Obvodová stěna EUROPANE
	Hutněný štrkopiesek
	Zásep vhodnou zeminou
	Izolační souvrství
	Vnitřní stěna EUROPANEL 12

 Výšeřadská 49/320, 128 00 Praha 2 – Nové Město IČO: 00408352 DIČ: CZ00408352 e-mail: spravce@emaury.cz	INVESTOR		NÁZEV AKCE	
	BENEDIKTINSKÉ OPATSTVÍ PANNY MARIE A SV. JERONÝMA V EMAUŽÍCH		Revitalizace zahrady Benediktinského opatství Panny Marie a sv. Jeronýma v Emaužích - městská odpočinková zóna	
	ARCHITEKT		ING. ANTONÍN WAGNER, ING. GRAZYNA NOVOTNÁ, ING.ARCH. TOMÁŠ HRADEČNÝ	
	ZODPOVĚDNÝ PROJEKTANT ČÁSTI		ZPRACOVAL	
PROJEKTANT ČÁSTI Ing. arch Tomáš Hradečný	Ing. arch Tomáš Hradečný		Ing. arch. Petra Holubová	
	MÍSTO		Výšeřadská 49/320, 128 00 Praha 2 – Nové Město	
	VÝKRES / DOKUMENT		POHLED NA STŘECHU OBJEKT E	
	STUPEŇ DOKUMENTACE		MĚŘITKO	1:50
Dokumentace pro stavební povolení		DATUM	06/2010 revize 03/2016	
STAVEBNÍ OBJEKT		FORMÁT	4 x A4	
Pozemní objekty SO 02 E		ČÍSLO VÝKRESU	1.1.1.15	
		ČÍSLO REVIZE	X	

Jednotky kót : mm
Výškový systém : Bpv
Souřadnicový systém : S-JTSK