




Pergola nad park. stáním - púdorys 1:100

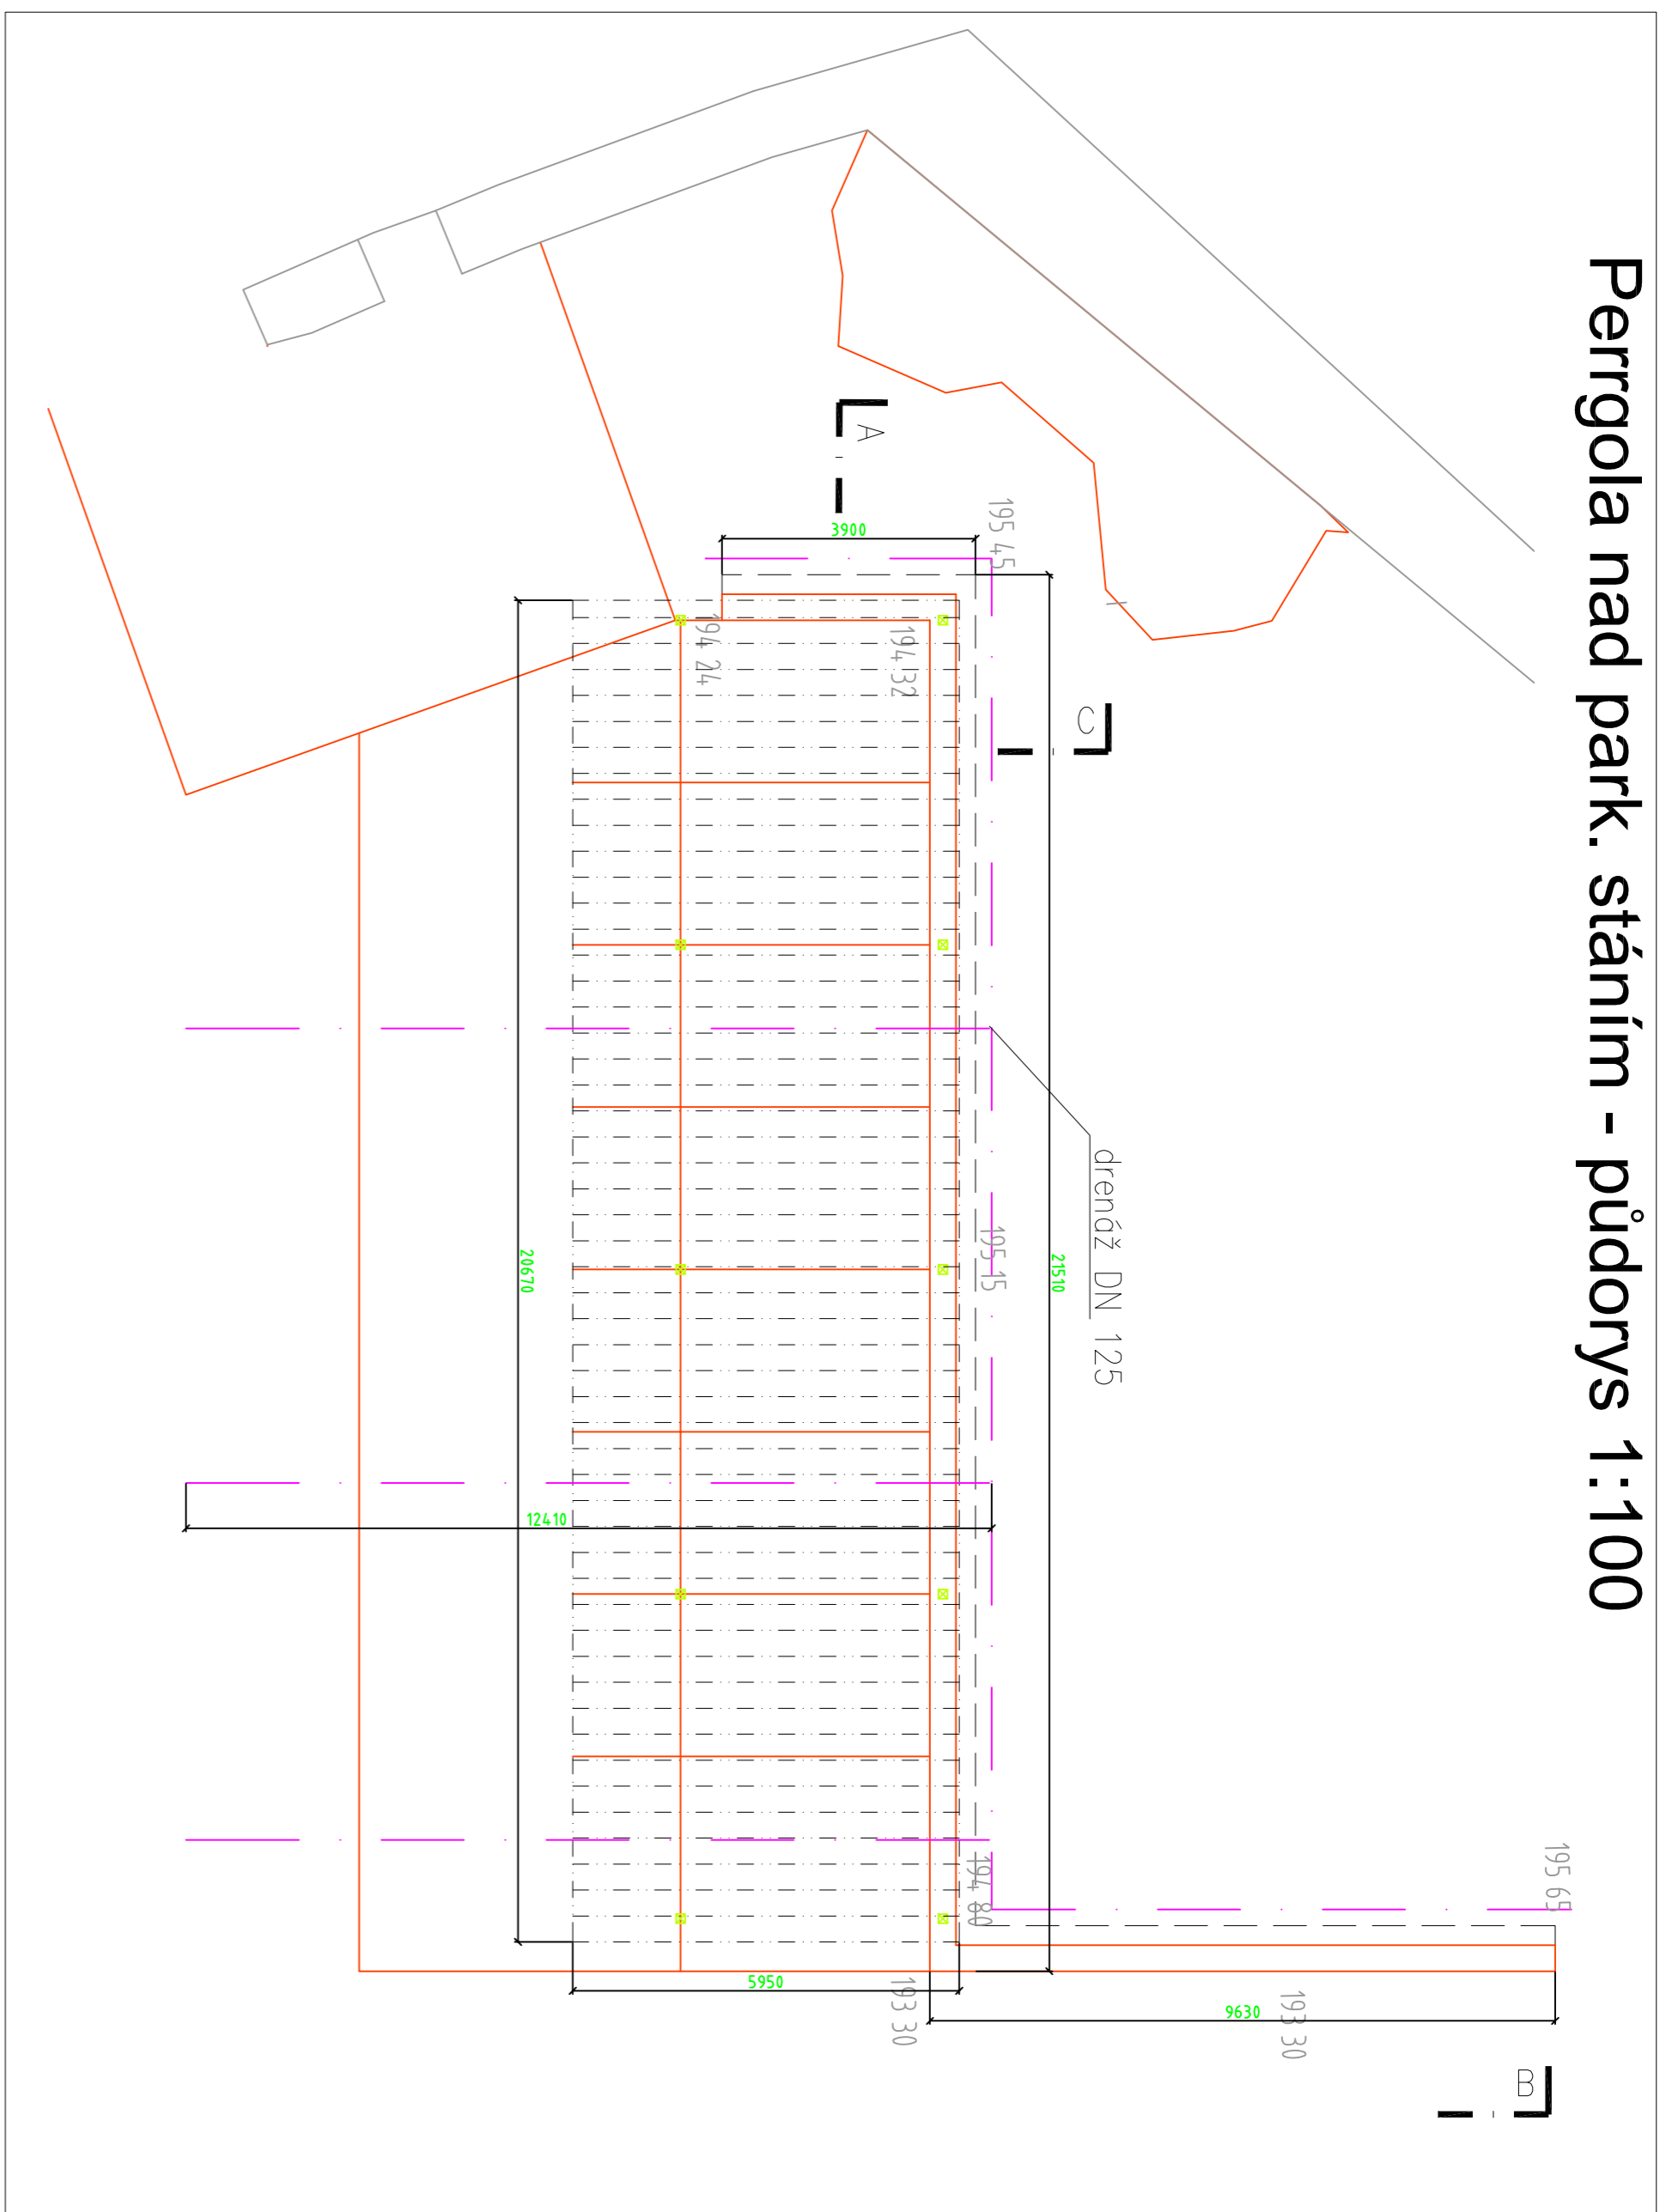


Řez A - 1:50

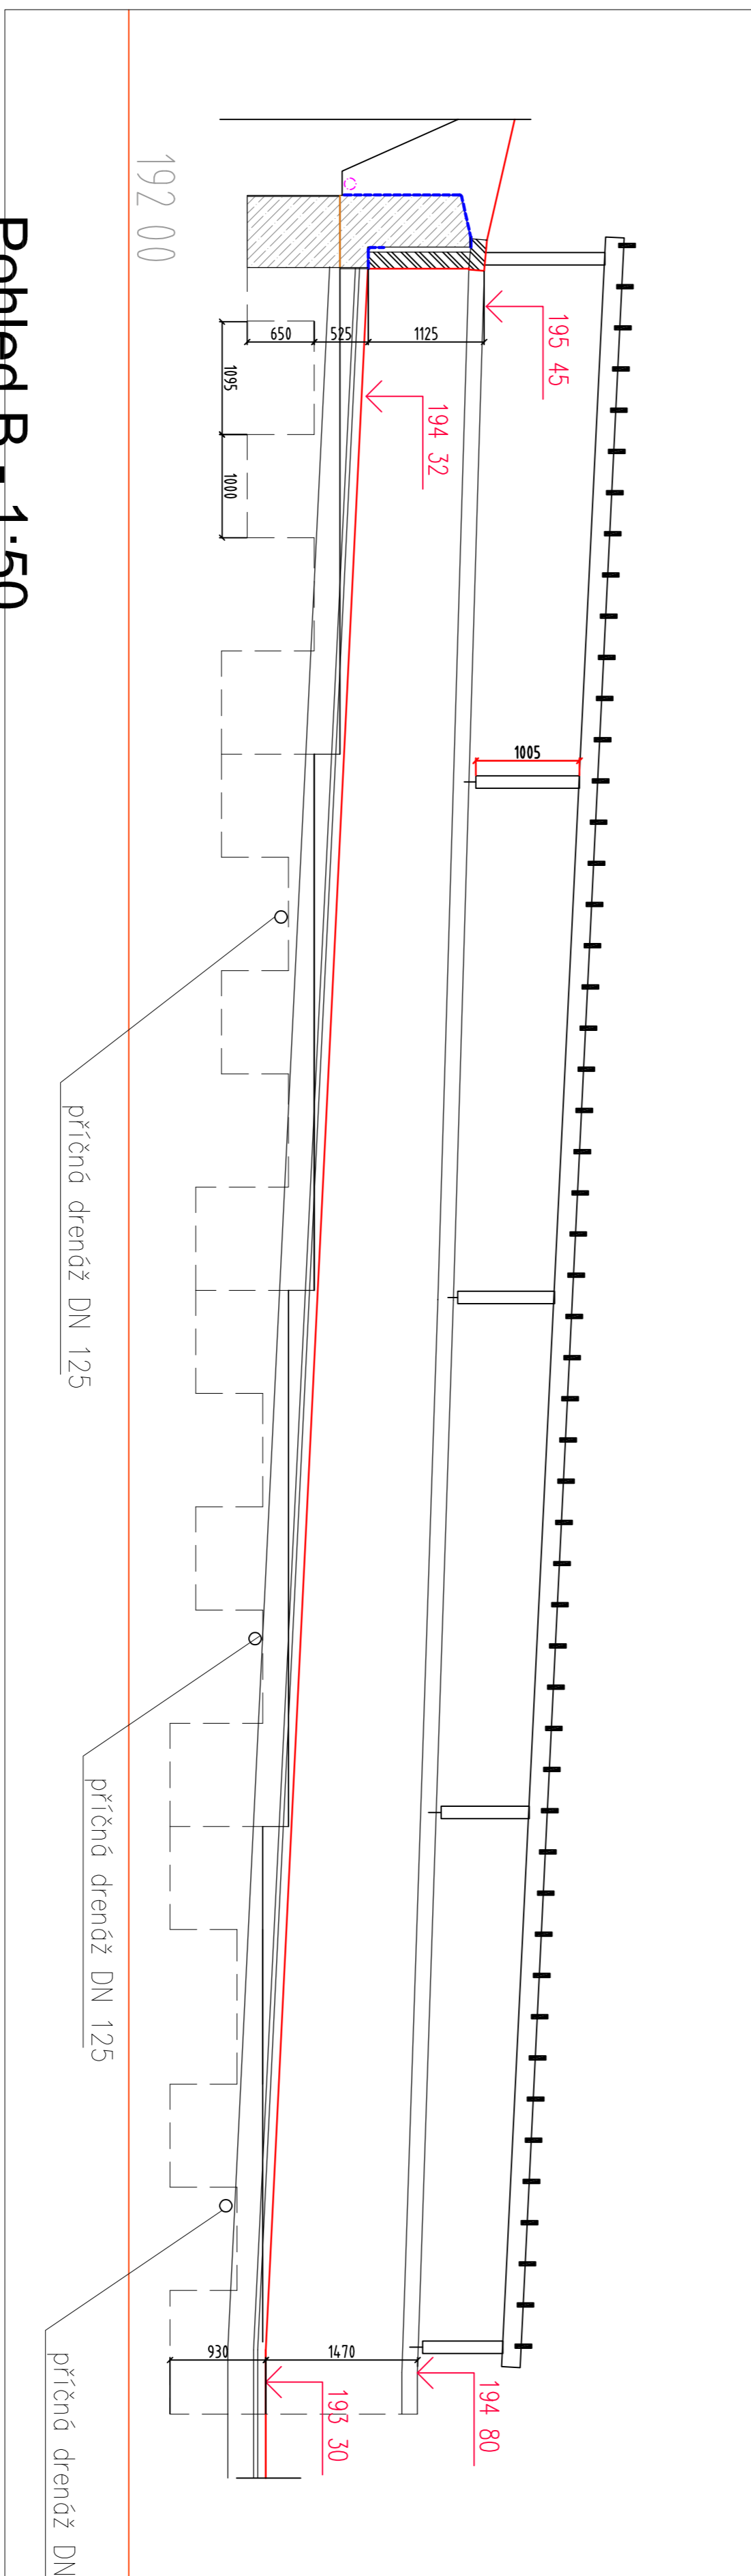

Pohled B - 1:50

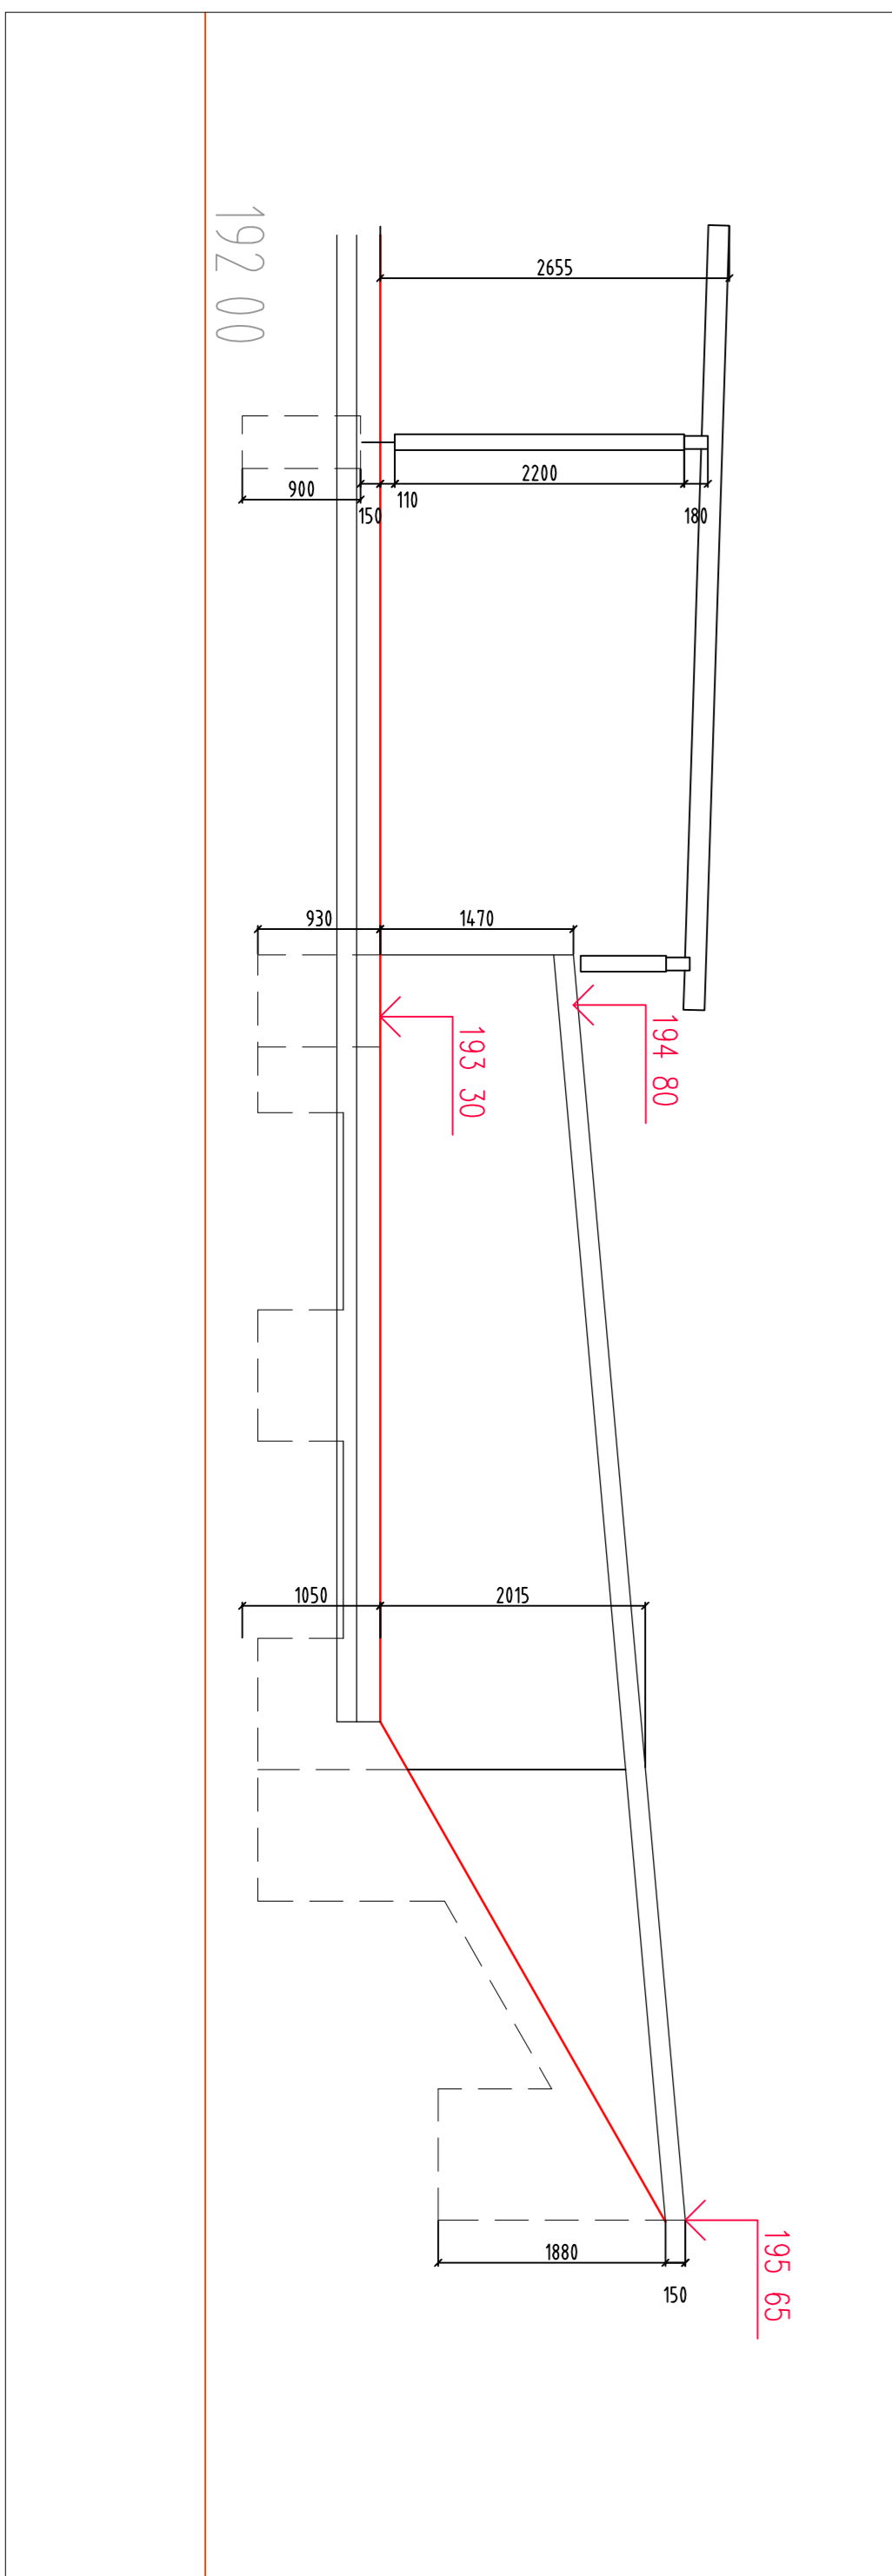

Rez C 1:50

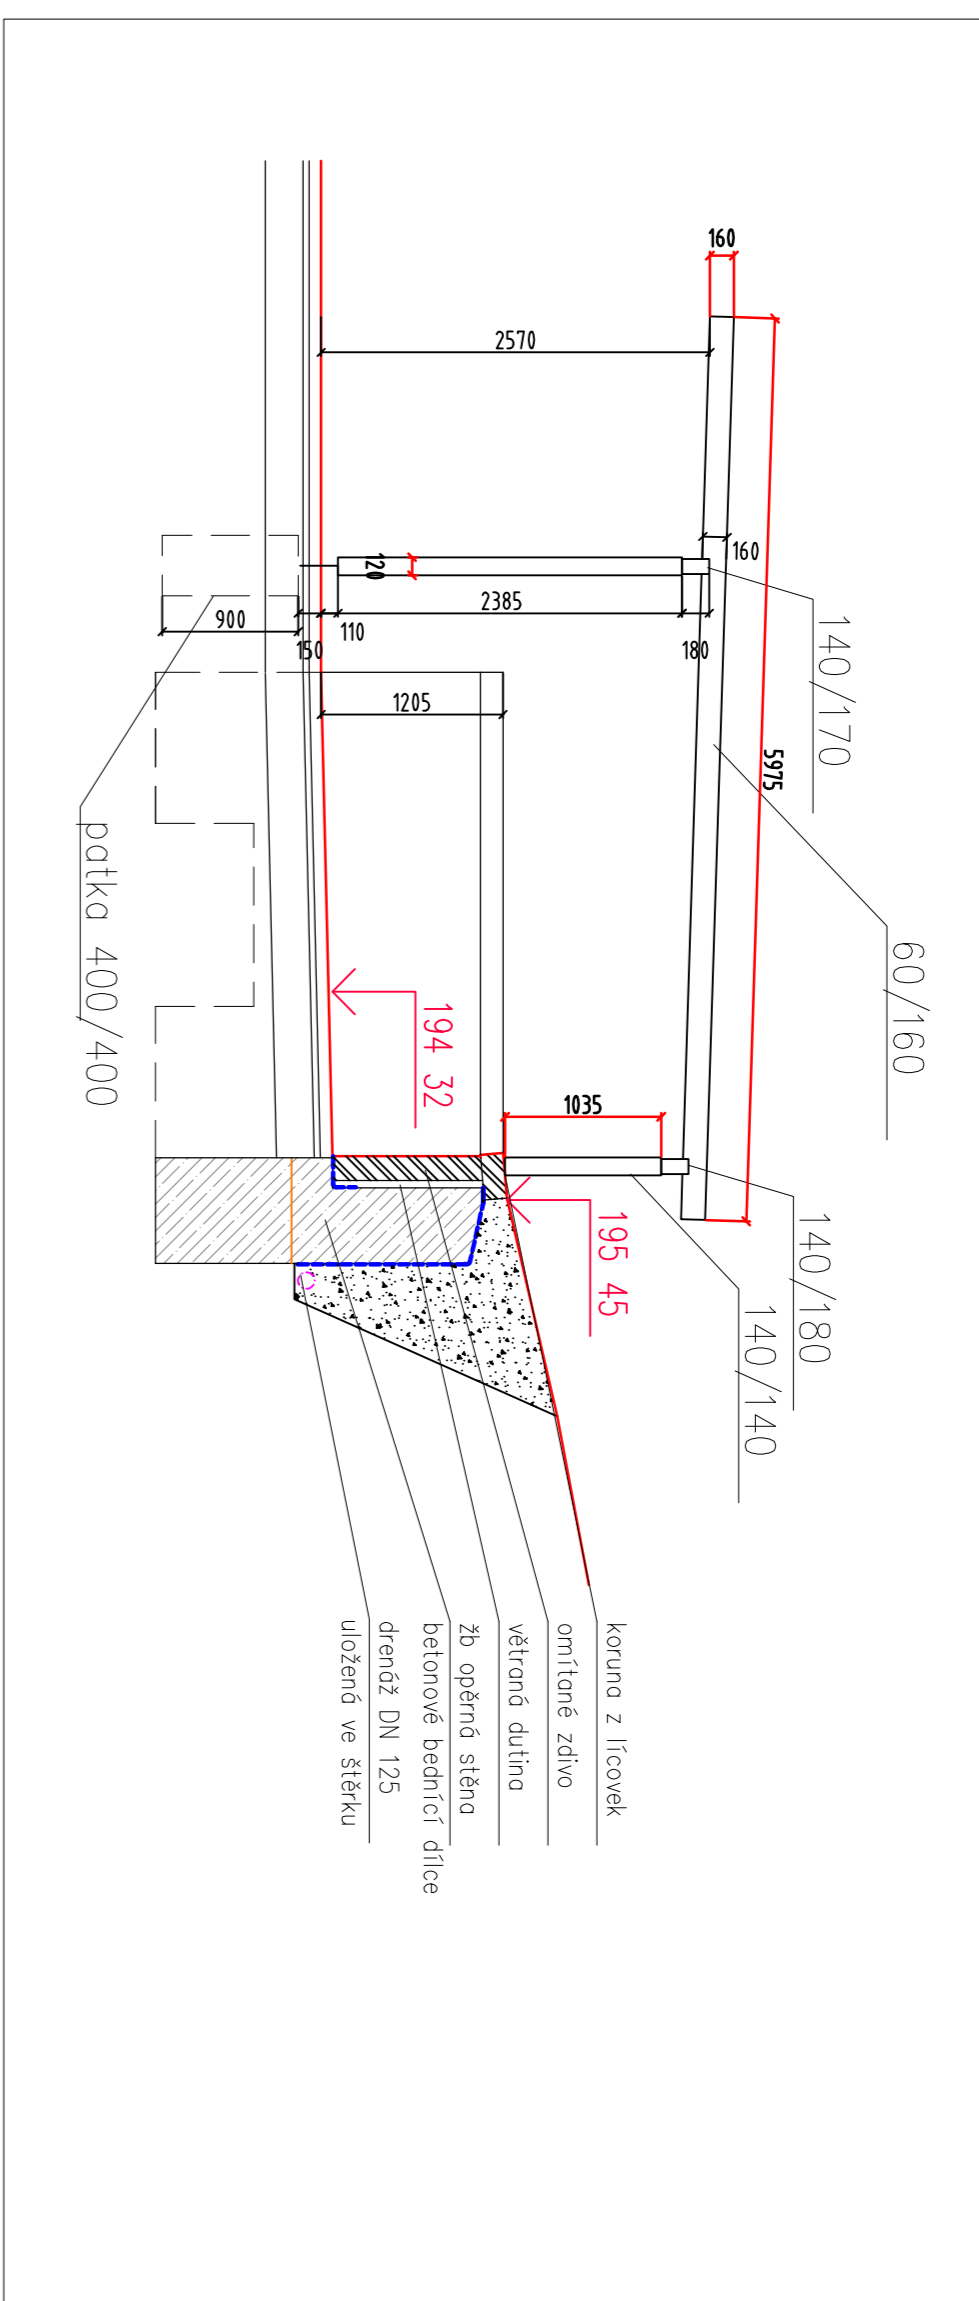

Pergola nad parkovacím stáním

Nad parkovacím stáním bude provedená dřevěná pergola z fošen 60/160, uložených na vaznicích 140/170 a sloupcích 140/140.

Konstrukce bude zavěšovaná nerovnými lanky.

Sloupky budou uloženy na základové patky 400/400/900 před pozinkovanou patku. Na perfolu bude použito dřevo do exteriéru (temwood/sibiřský modřín)

celkem 5 betonových patek

10 pozinkovaných kotveních patek

5,7 m3 dřeva

[illegible]