



Opěrná zed' D - půdorys 1:100
celková délka 32m

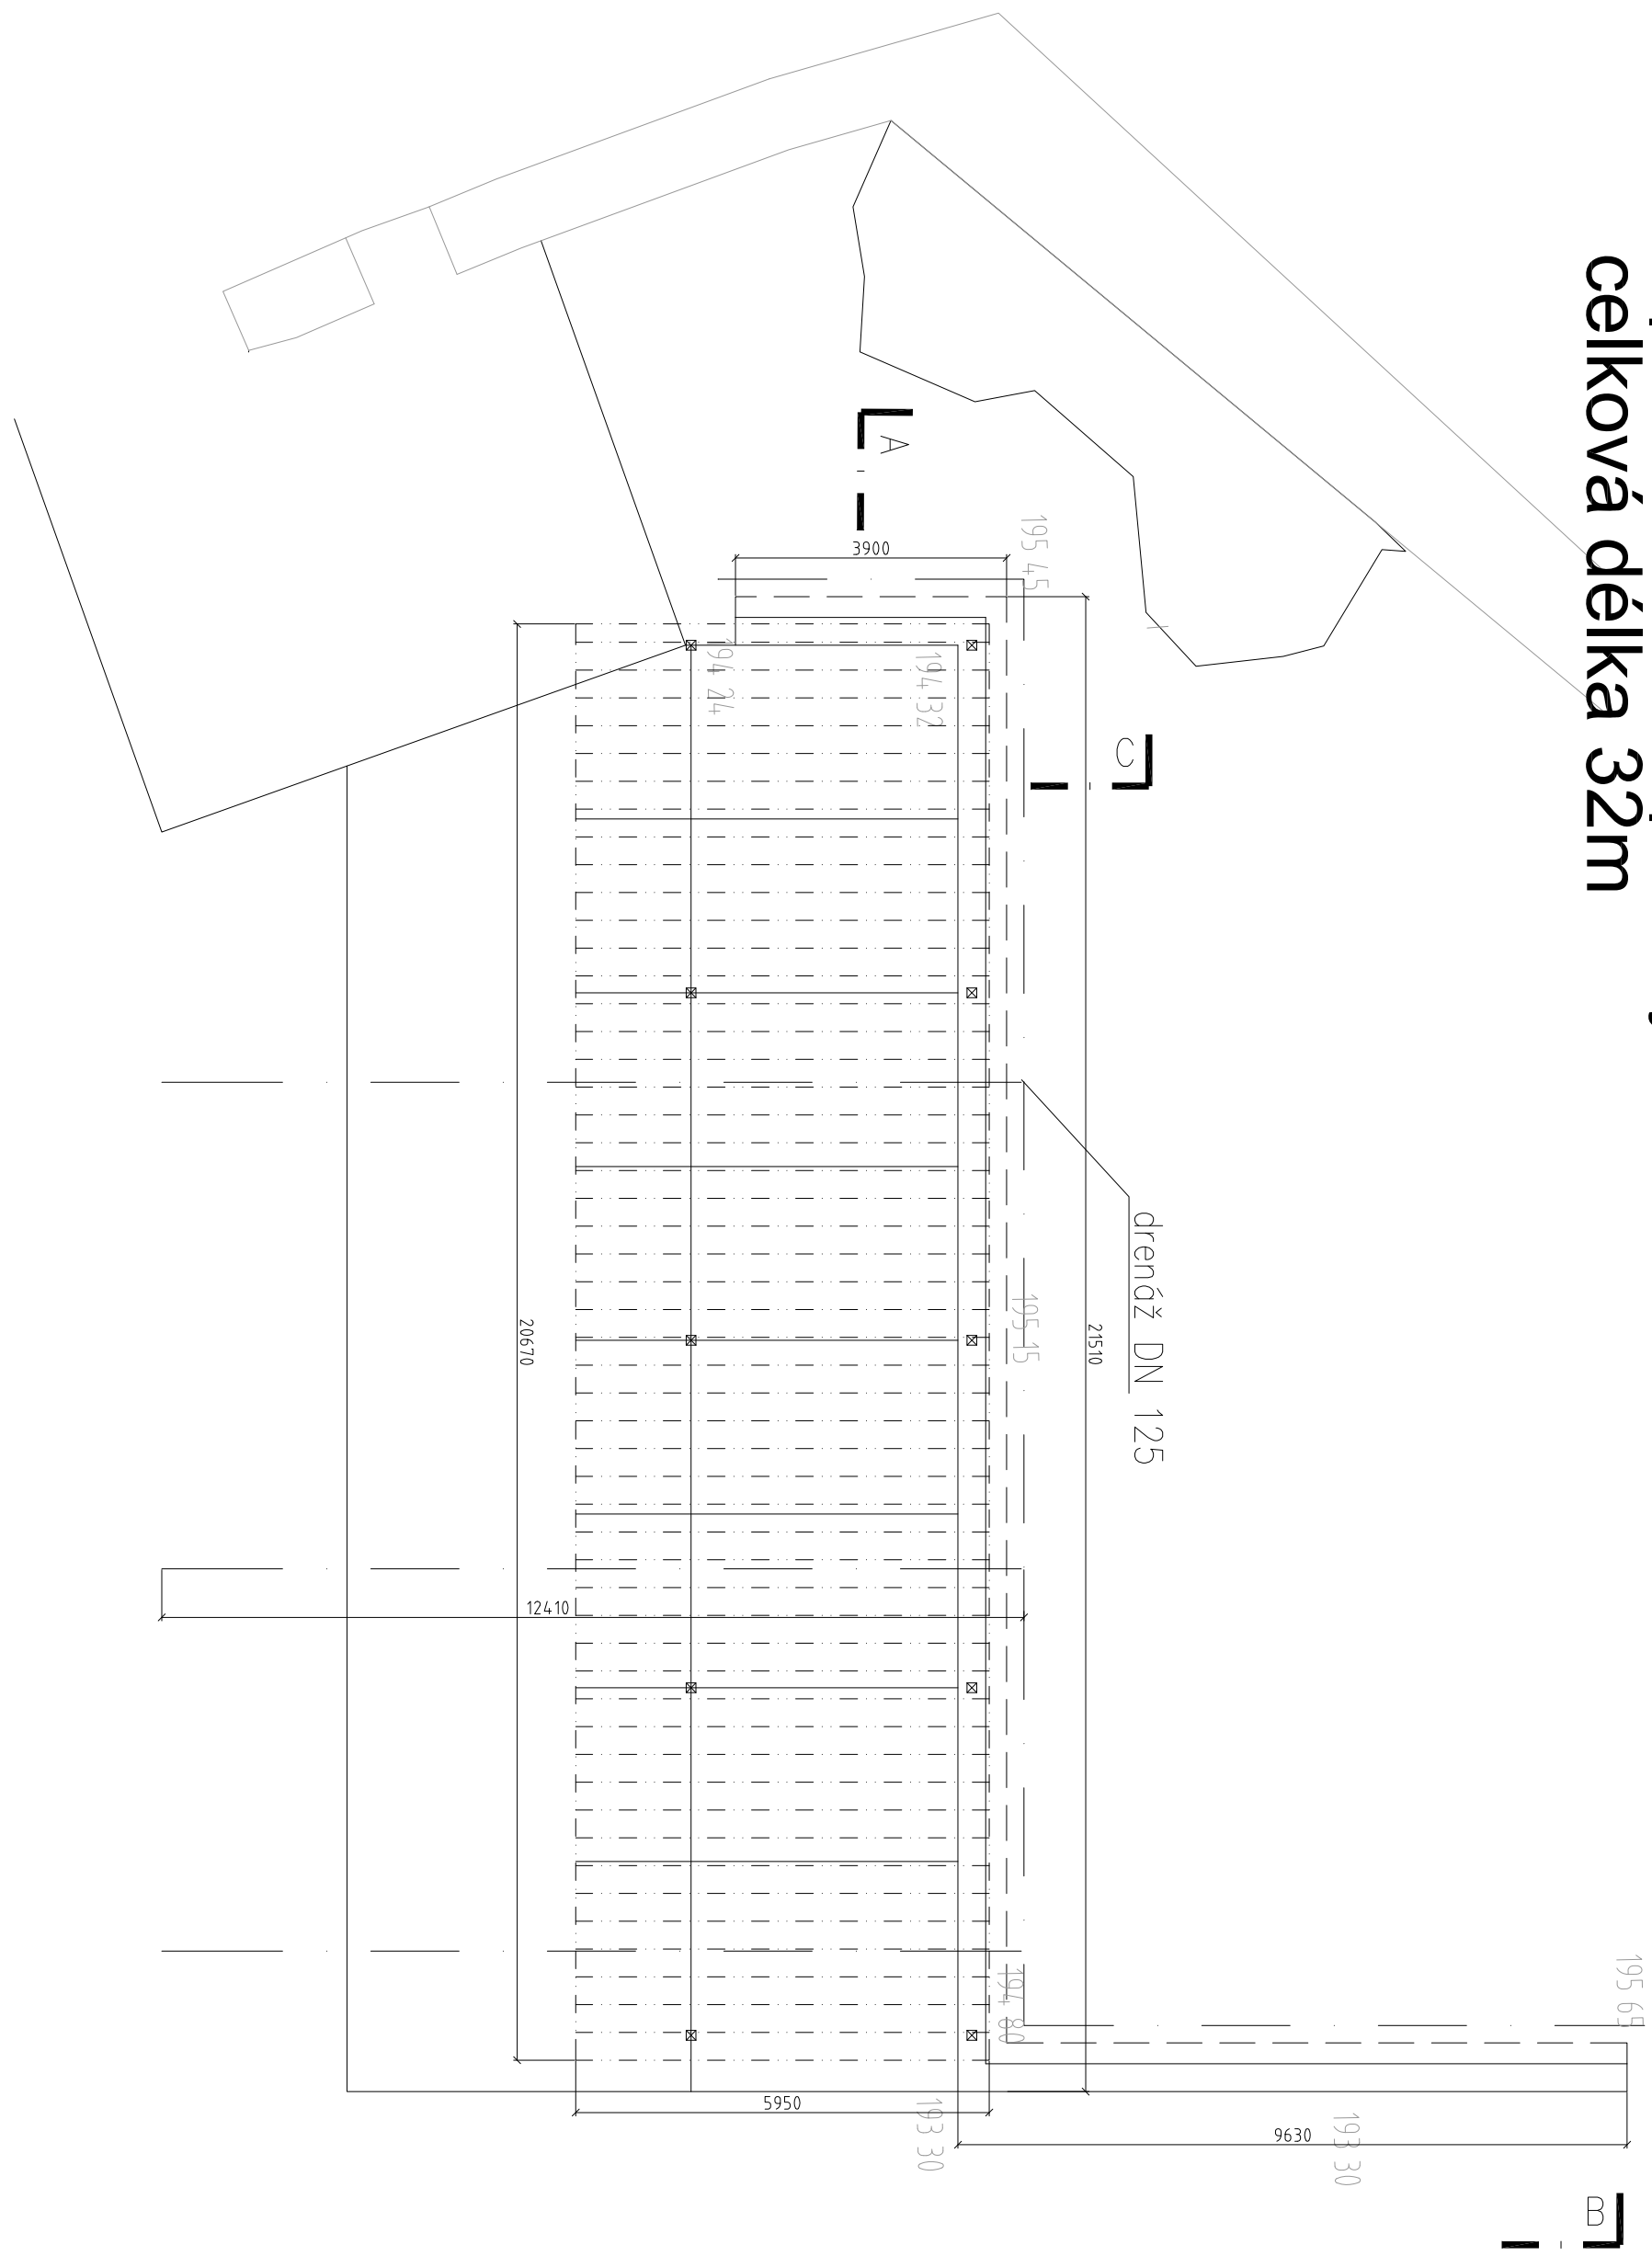

Řez C 1:50

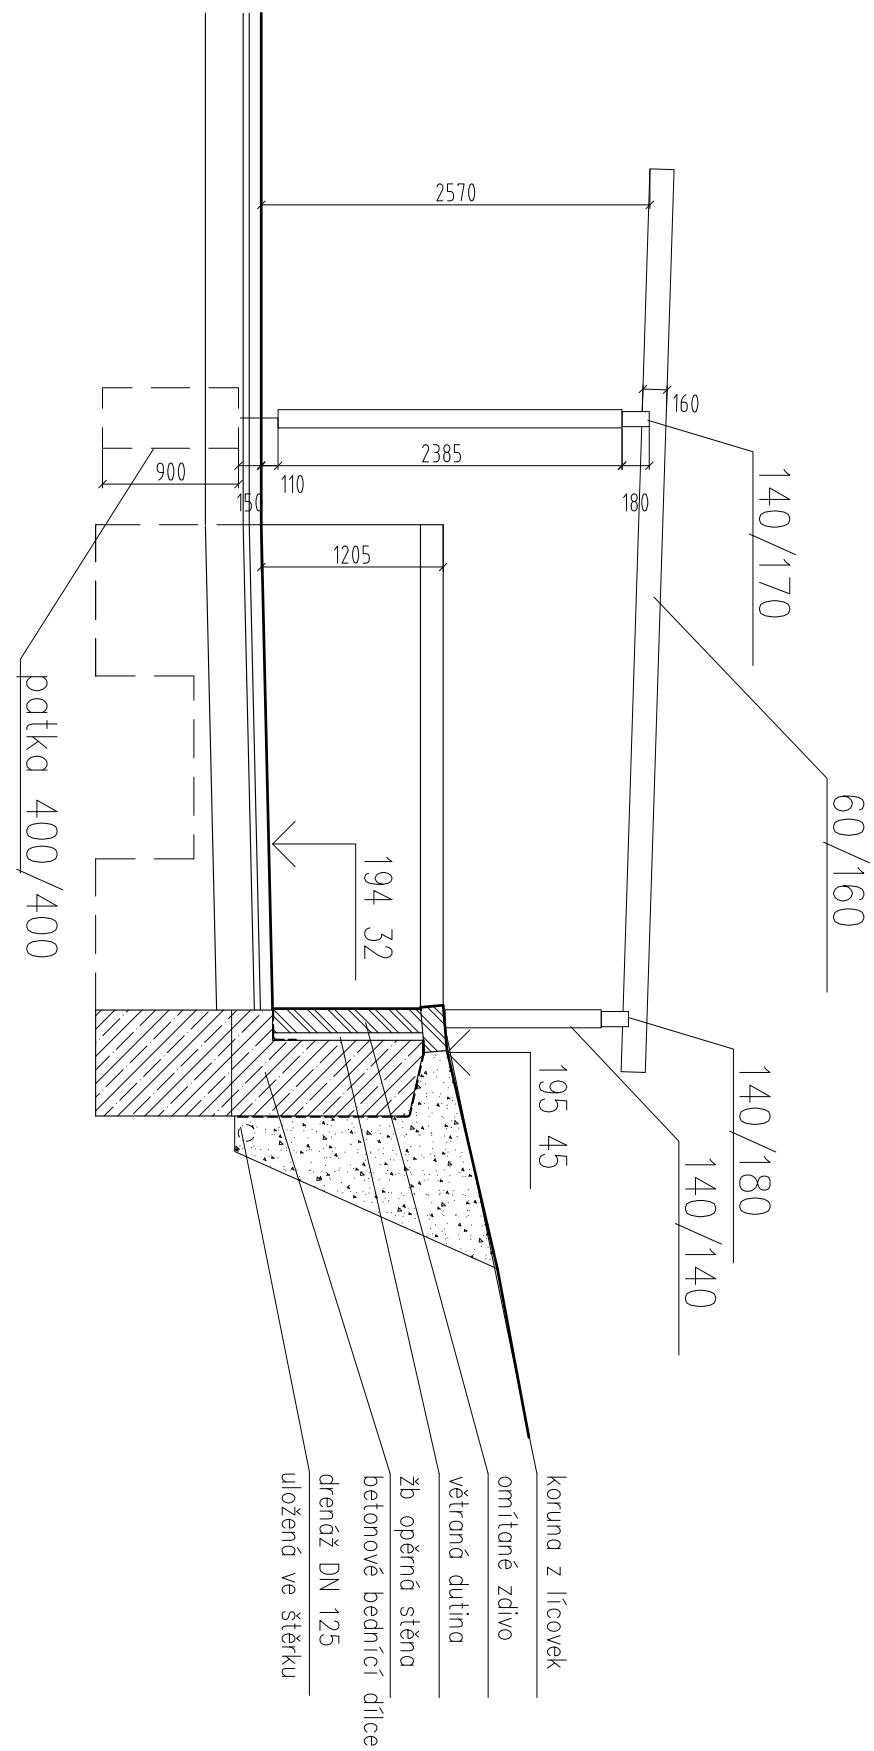

Opěrná zed' D
celková délka 32m

Zídky budou železobetonové provedené do bednicích dílců (beton C20/25 vyztužené vodorovně 2x R16 do každé spáry a svisle 2x R 16 po 25mm. Svislá vyztuž bude zatížena do základu.

Zídky se založí na patky 1x0,7m spojené žb prahem vyztuženým 4x R 16 se třmičky R8 po 250mm.

Ze strany svahu budou zídky opatřeny hydroizolací krytou popovou fólií, do dna výkopu bude umístěna drenážní hadice DN 150mm , pod prahy bude položena příčná drenážní hadice DN 150mm vytažená pod cestu. Drenáž bude uložené do šterku a bude chráněná geotextilií.

S pohledové stany bude zídka předezděná omítanou stěnou z CP, s korunou z osřepálených cihel, kladených na výšku.

Předezdívky bude odsazena cca 50mm, vznikne tak větraná dutina. Pod předezdívku se provede pás hydroizlace.

Zídky včetně založení a předezdívky budou dilatované cca po 6m.


Pergola nad parkovacím stáním

Nad parkovacím stáním bude provedená dřevěná pergola z fošen 60/160, uložených na vaznicích 140/170 a sloupcích 140/140.


Konstrukce bude zavětrovaná nerovnými lanky.

Sloupky budou uloženy na základové patky 400/400/900 před pozinkovanou patku. Na perfolu bude použito dřevo do exteriéru (jemowood/sibiřský modřín)

celkem 5 betonových patek
10 pozinkovaných kotevních patek
5,7 m3 dřeva

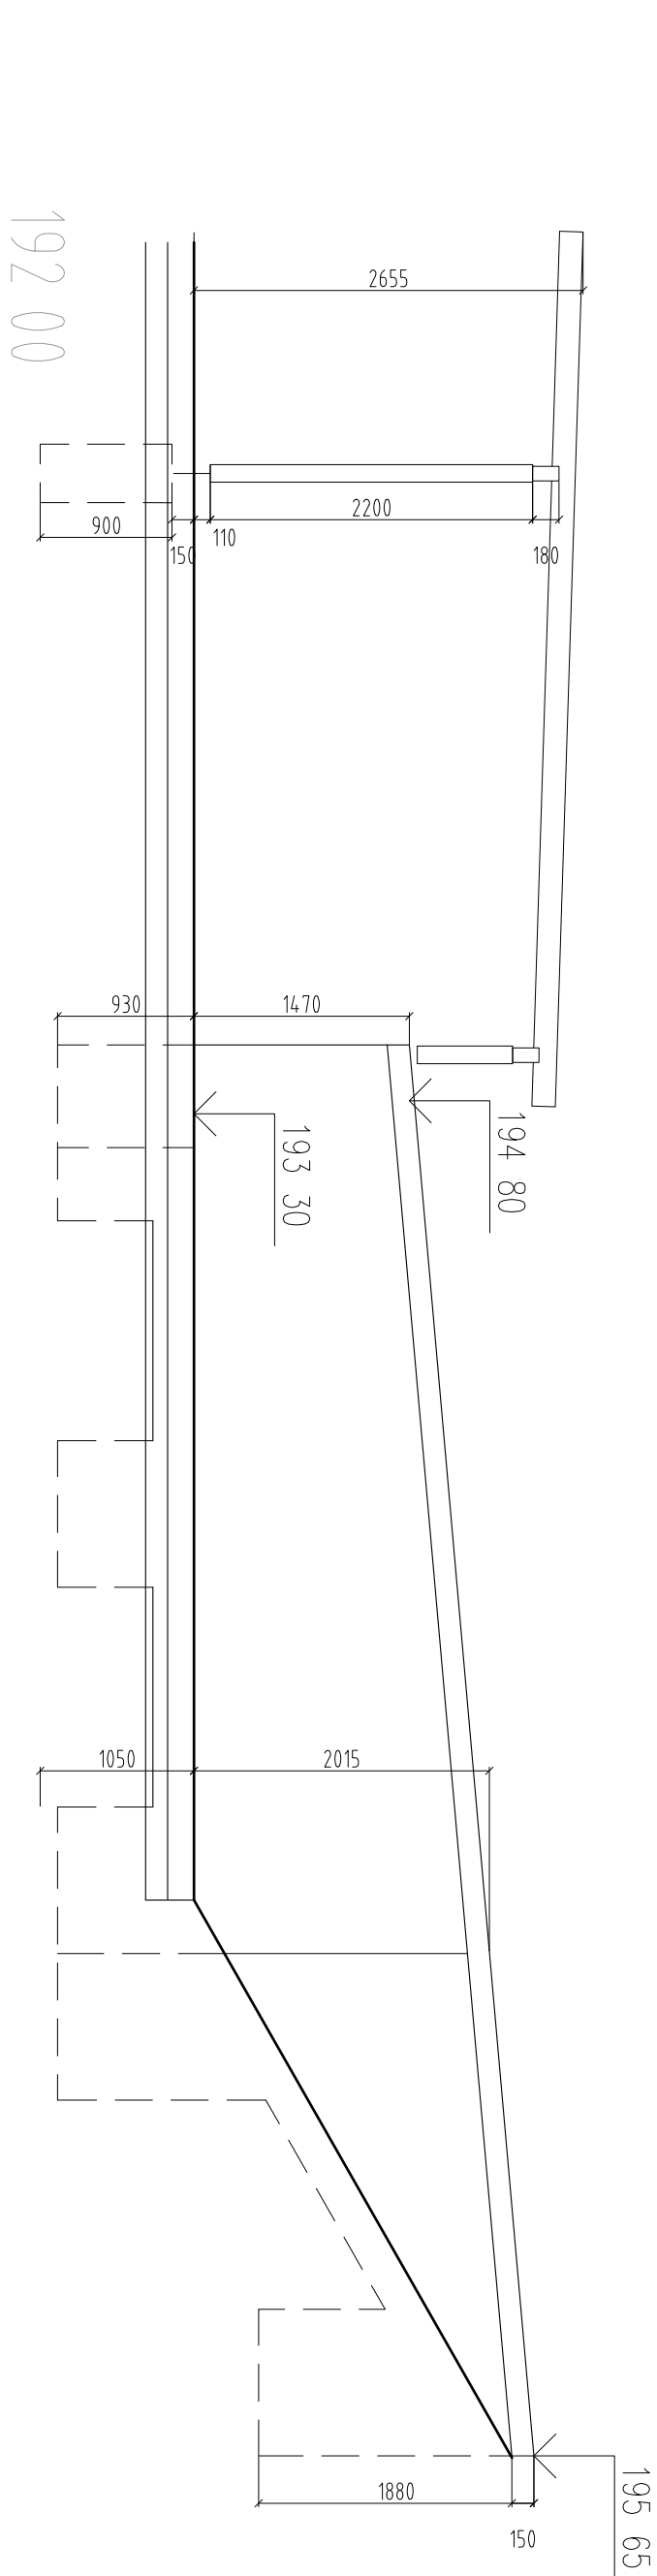

Pohled B - 1:50

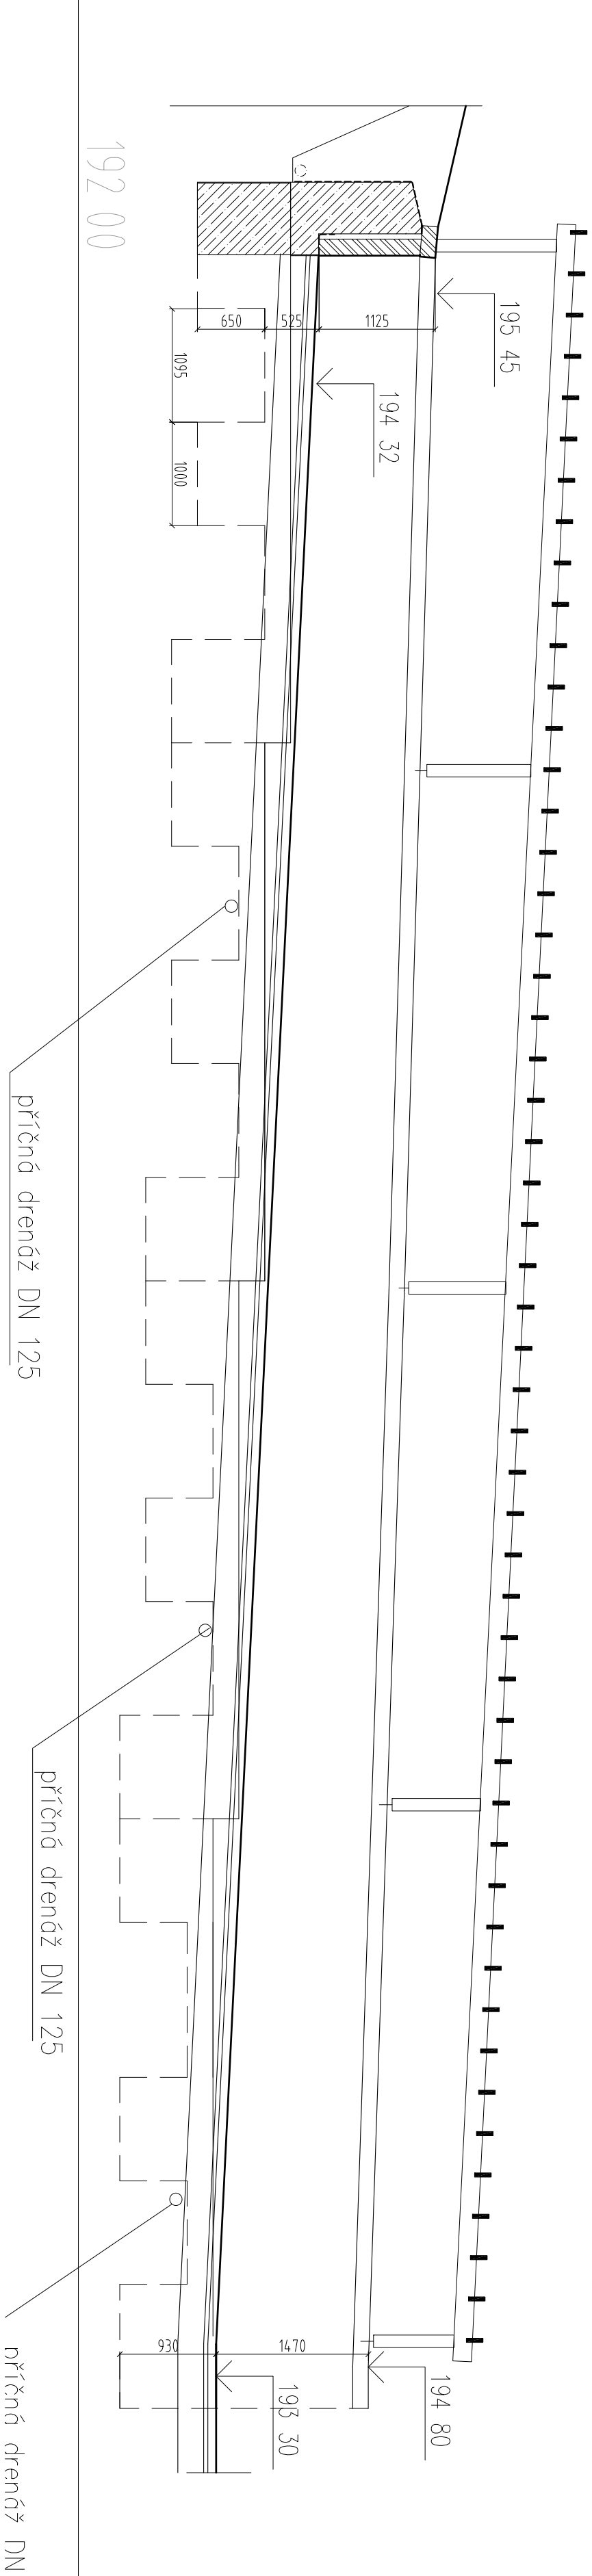

INVESTOR		NAZEV AKCE		Jednotky kč : Výškový systém : Jádrem Souřadný systém : S-JTSK	
PŘÍRODNÍ PRAHA 1, PRAHA 2, 