


**Vsakovací objekt**  
**11,4 x 15,6 x 0,425 m**  
**stavební / retenční objem75,58 / 71,63 m<sup>3</sup>**  
**247 ks boxů AquaCell, 4 ks revizní šachta Tegra 425**

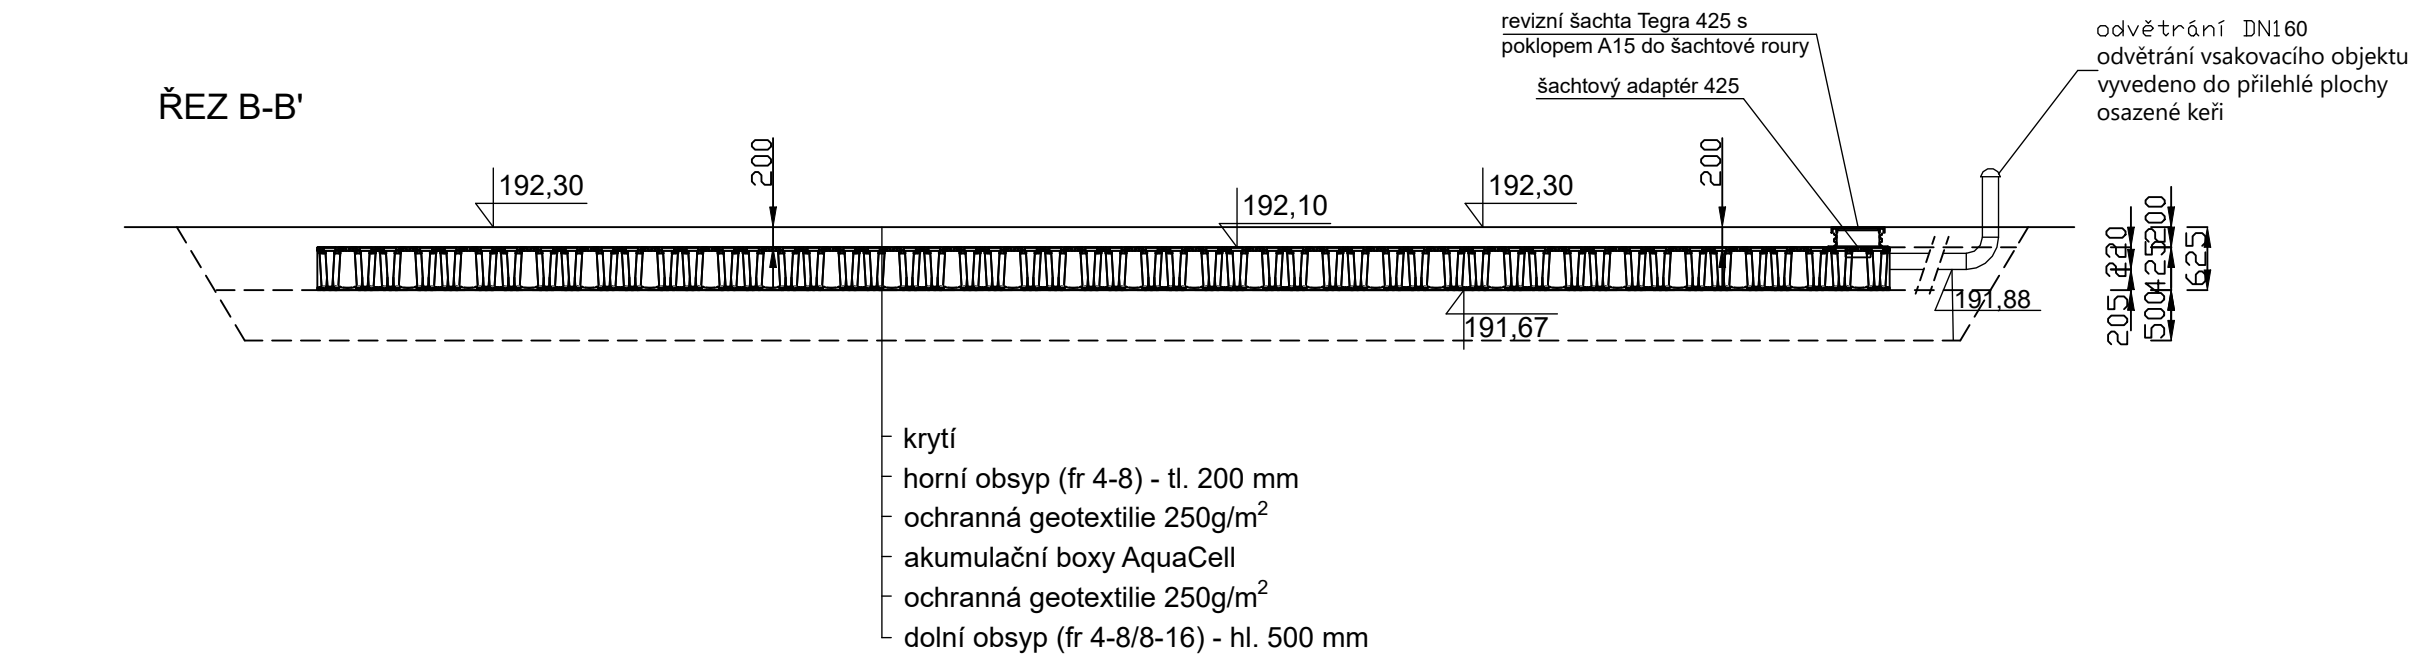

Jednotky kót : mm  
Výškový systém : Jadran  
Souřadnicový systém : S-JTSK

INVESTOR		NÁZEV AKCE		
BENEDIKTINSKÉ OPATSTVÍ PANNY MARIE A SV. JERONÝMA V EMAUZÍCH		OBNOVA JIŽNÍ A ZÁPADNÍ KLÁŠTERNÍ ZAHRADY V PRAZE EMAUZÍCH		
PROJEKČNÍ TÝM		ING. ANTONÍN WAGNER, ING. GRAZYNA NOVOTNÁ, ING.ARCH. TOMÁŠ HRADEČNÝ		
ZODPOVĚDNÝ PROJEKTANT		ZPRACOVAL		
Jan Hána		Ing. Barbora Kabátová		
MÍSTO		Vyšehradská 49/320, 128 00 Praha 2 – Nové Město		
GENERÁLNÍ PROJEKTANT		VÝKRES / DOKUMENT		
terra florida v.o.s. zahrádní architekti		Schéma vsakovacího objektu		
Výšehradská 49/320, 128 00 Praha 2 – Nové Město IČO: 00408352 DIČ: CZ00408352 e-mail : spravce@emaузy.cz		Vogelová Šímková Wagner Grafická 20, 150 00 Praha 5 - Smíchov t: +420 737 171 870 e: hana@atepro.cz		
PROJEKTANT ČÁSTI		STUPEŇ DOKUMENTACE	MĚŘÍTKO	1:75
ATEPRO s.r.o. Projektování ZTI vodovodů, kanalizací a plynovodů		DZSPD	DATUM	07 2009
Pod Sokolovnou 693/9, 140 00 Praha 4 t: +420 737 171 870 e: hana@atepro.cz		STAVEBNÍ OBJEKT	FORMÁT	3 x A4
		F262 areálová zdravotně technická instalace	ČÍSLO VÝKRESU	05