


pudorys 1:25

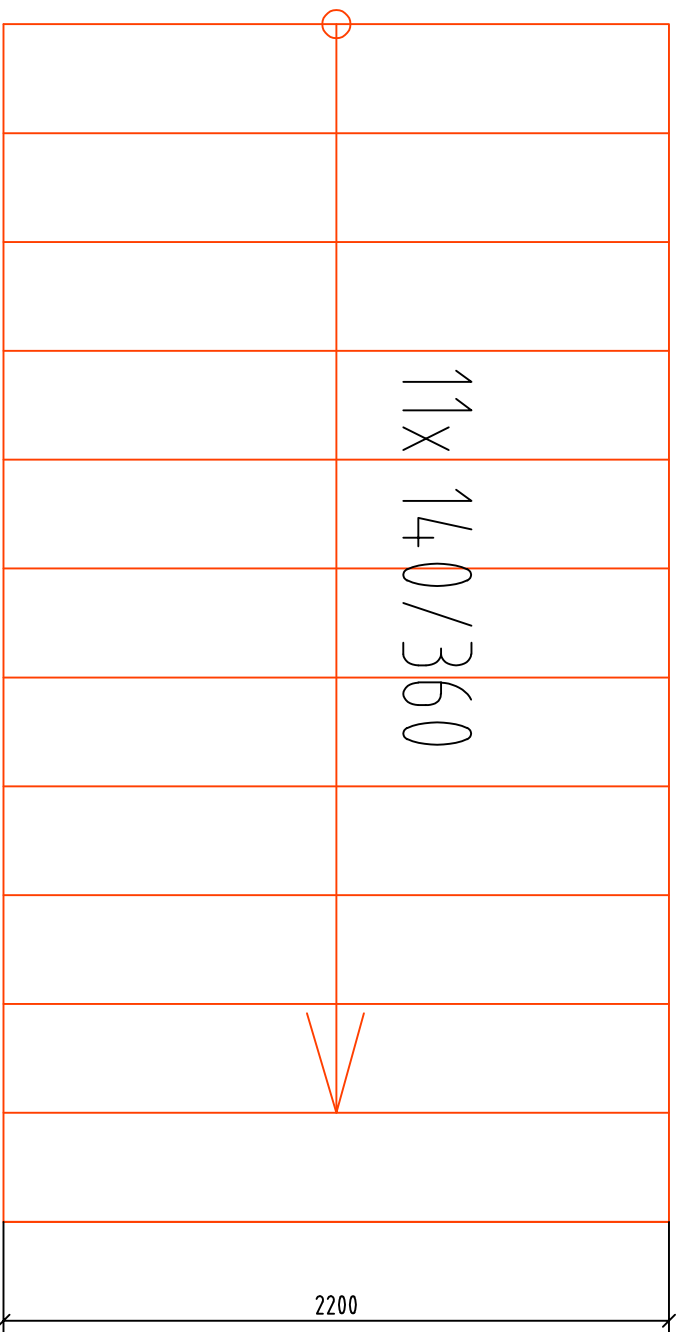



### Venkovní schodiště

Schodiště budou betonová. Na podkladní desku tl. 150mm se nabetonují stupně. Deska bude z betonu C20/25 vyztužená 150/8x150/8 při obou površích, výztuž bude zatížena do základových pasů.

Stupně se vyztuží 3x R12 se třímínky R 6 po 150mm.

Povrch betonových schodišť bude upravený tryskáním a následnou bezbarvou penetrací.

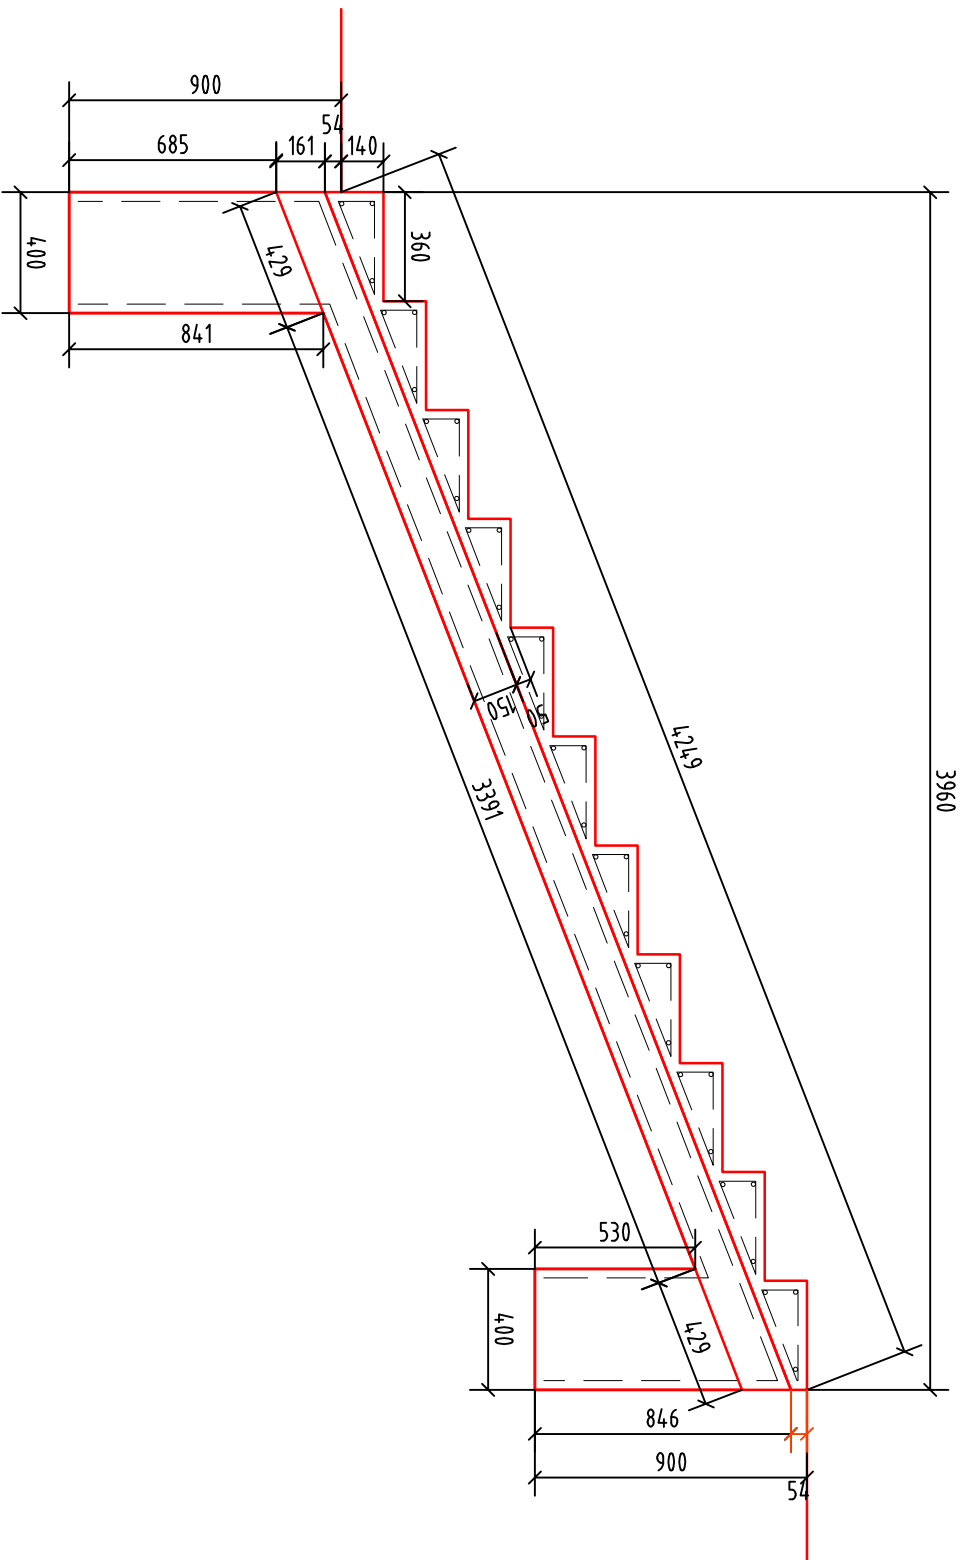

INVESTOR	MAZEV AKCE
BENEDEKTIŇSKÉ OPATSTVÍ PANNY MARIE A SV. JERONÝMA V EMMAUŽICH	Revitalizace zahrady Benediktinského opatství Panny Marie a sv. Jeronýma v Emmaužích - městská odpočinková zóna
 <p>Vyšehradská 49/320, 128 00 Praha 2 – Nové Město          IČO: 00408352 DIČ: CZ00408352          e-mail: spravce@emmauz.cz</p>	ARCHITEKT
	ING. ANTONÍN WAGNER, ING. GRAZYNA NOVOTNÁ, ING. ARCH. TOMÁŠ HRADEČNÝ
	ZODPOVĚDNÝ PROJEKTANT ČÁSTI
	Ing. arch Tomáš Hradečný
	MÍSTO
GENERALNÍ PROJEKTANT	VÝKRES / DOKUMENT
terra flordia v.o.s. Vogelová Šimková Wagner Zahrádní architekti Grafická 20, 150 00 Praha 5 - Smíchov úř: +42023353121m: +420603155202 e: wagner@terrafloirda.cz	<h1>Schodiště H</h1>
PROJEKTANT ČÁSTI	STUPEŇ DOKUMENTACE
	STAVEBNÍ OBJEKT
	Inženýrské objekty - Venkovní plochy SO 01
	ČÁST:
	F.2.2. OPĚRNÉ A OHRADNÍ ZDI
	ČÍSLO VÝKRESU
	F.2.2.10
	MĚŘÍTKO
	1:25
	DATUM
	03/24
	FORMÁT
	2 x A4