


R1

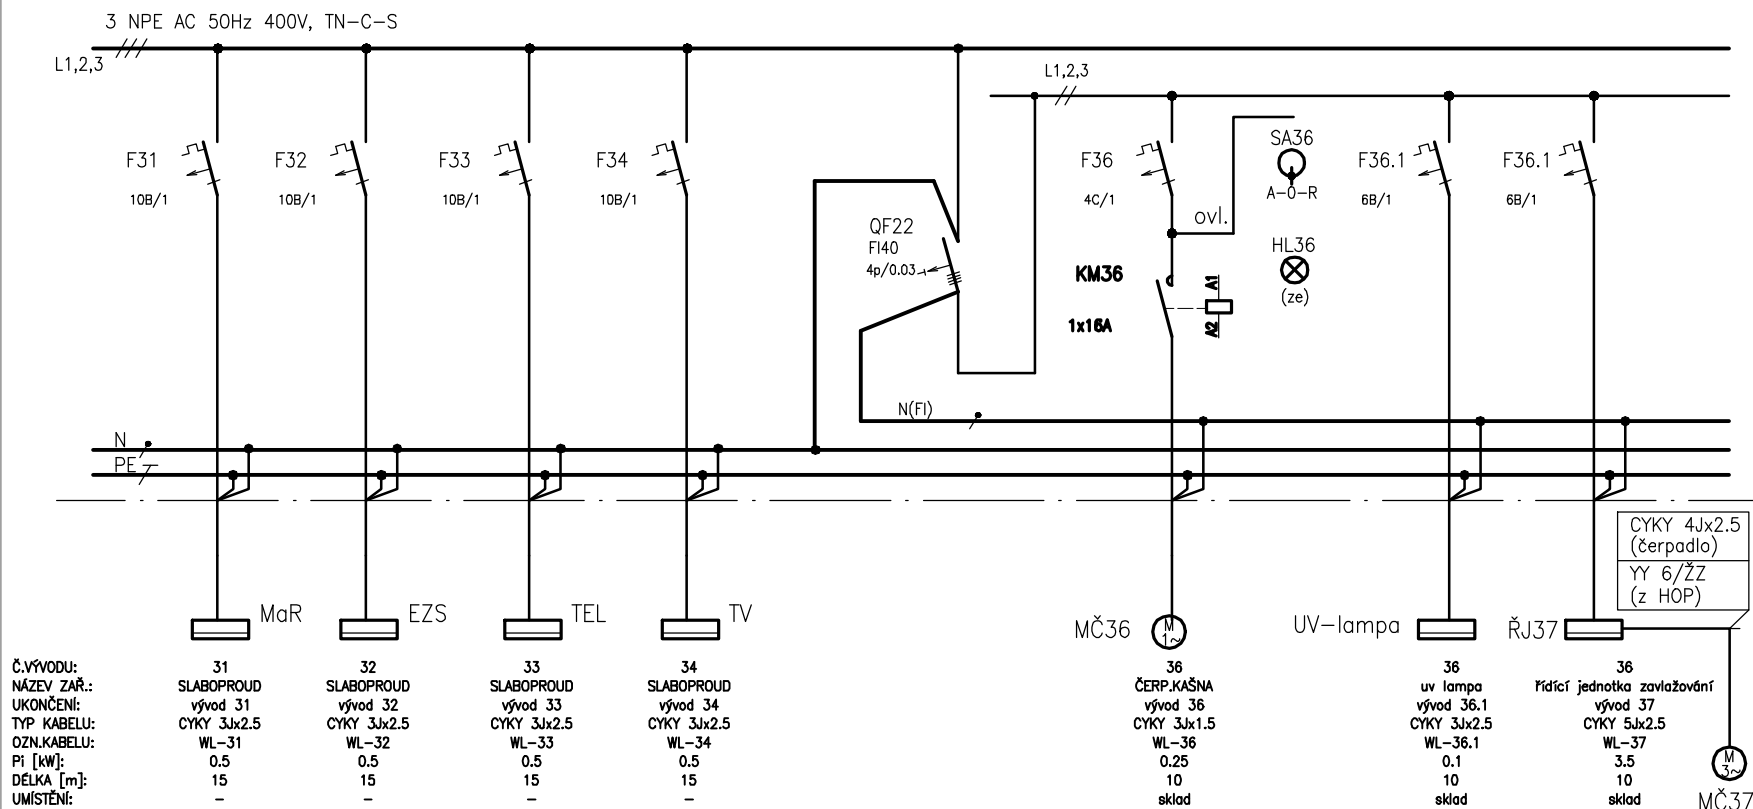

SLABOPROUDY

ZTI PRO AREÁL ROZVODY

PROVOZOVATEL

Stavba
OBNOVA ZAHRADY V EMAUŽÍCH

Název
SCHÉMA ZAPOJENÍ R1

ELP

Změna

Razání

Líst

6/7