


R1

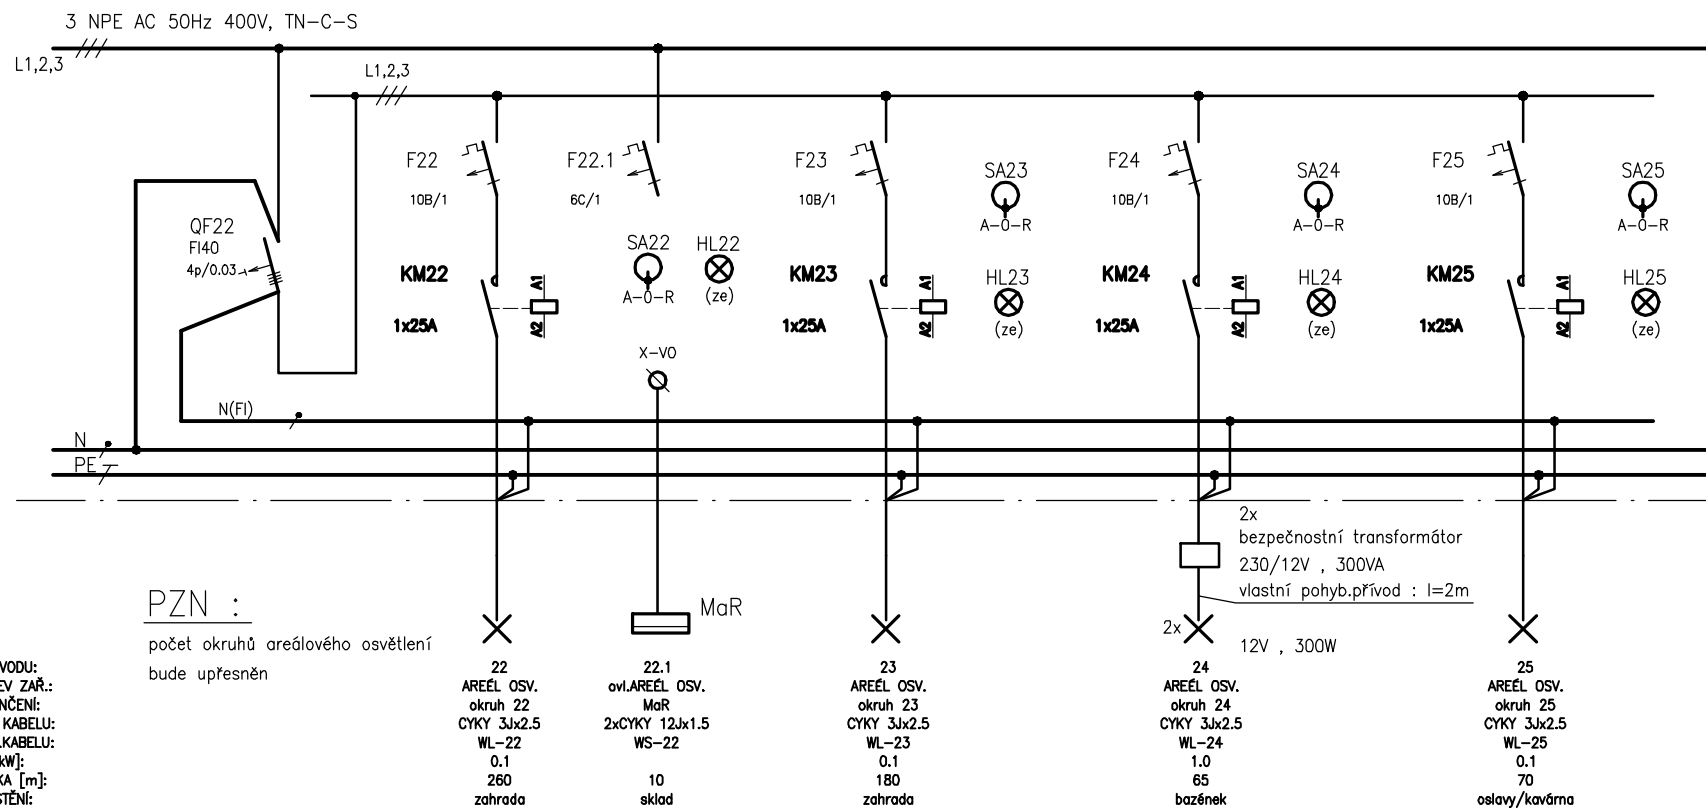

AREÁLOVÉ OSVĚTLENÍ
DÁLKOVĚ OVLÁDANÉ (MaR)

PROVOZOVATEL

Stavba
OBNOVA ZAHRADY V EMAUŽÍCH

Název
SCHÉMA ZAPOJENÍ R1

ELP

Změna	Revizní	List
		5/7