

1PP schéma šachet

1 : 100



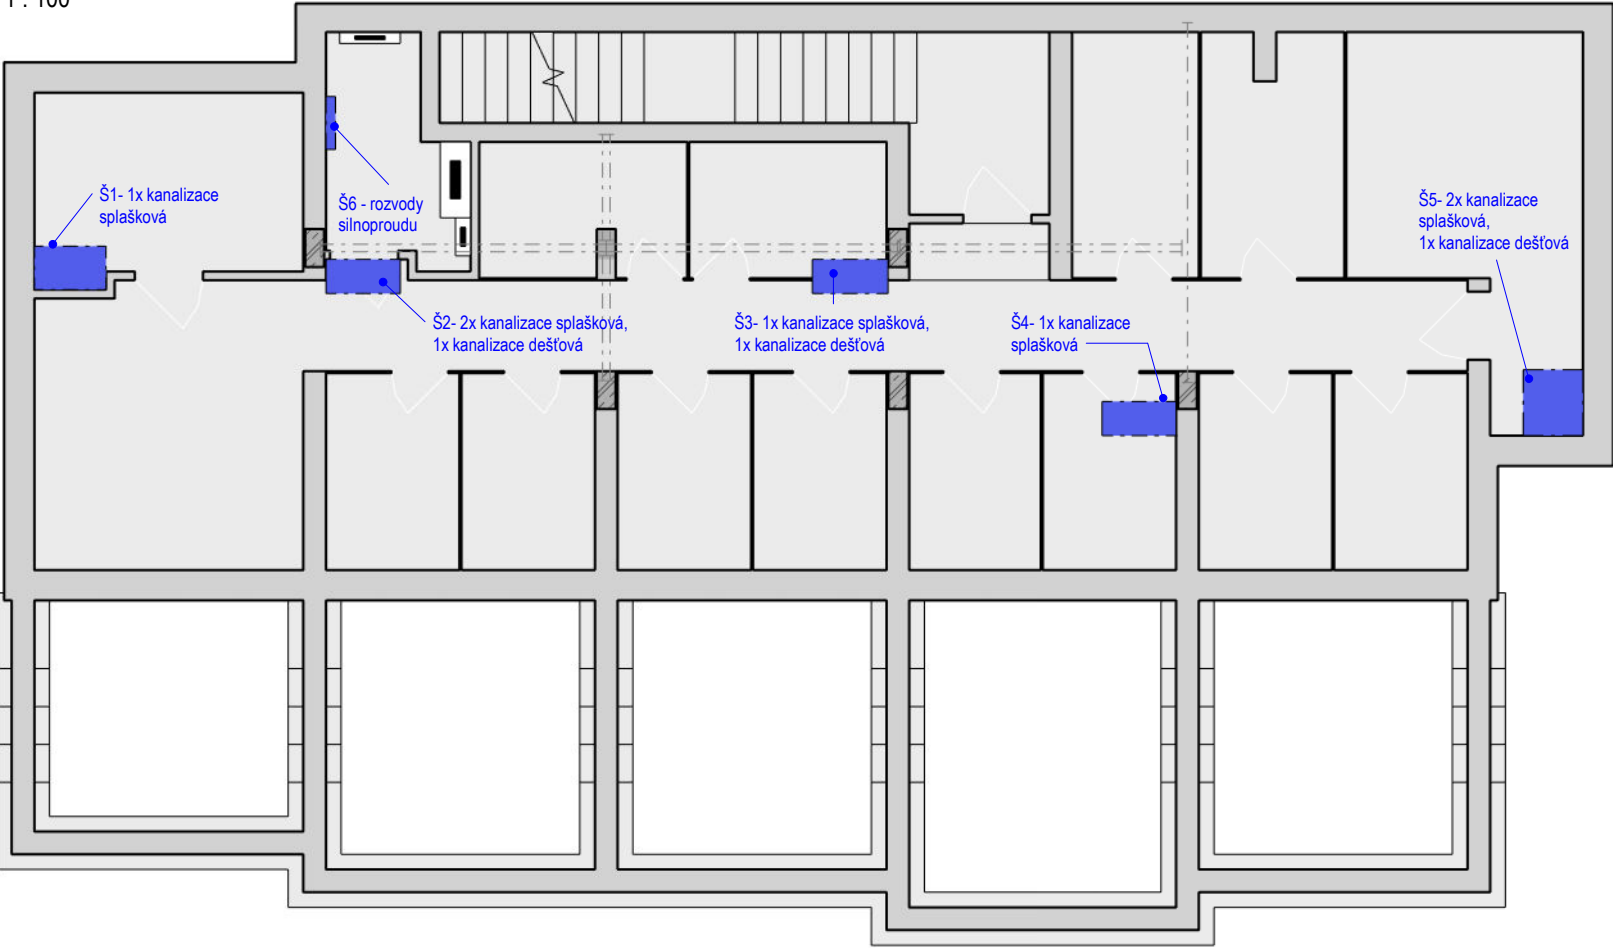


SCHÉMA TYPICKÉ INSTALAČNÍ ŠACHTY

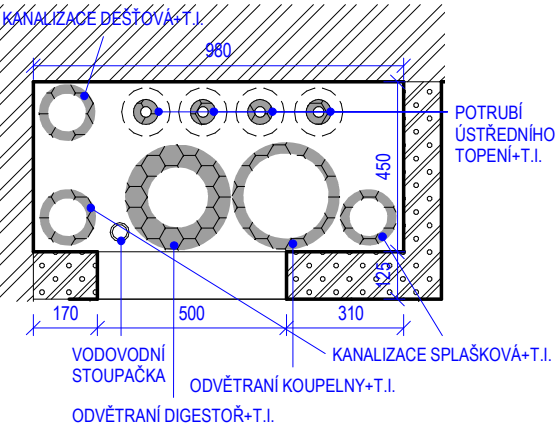

1NP - schéma šachet

1 : 100

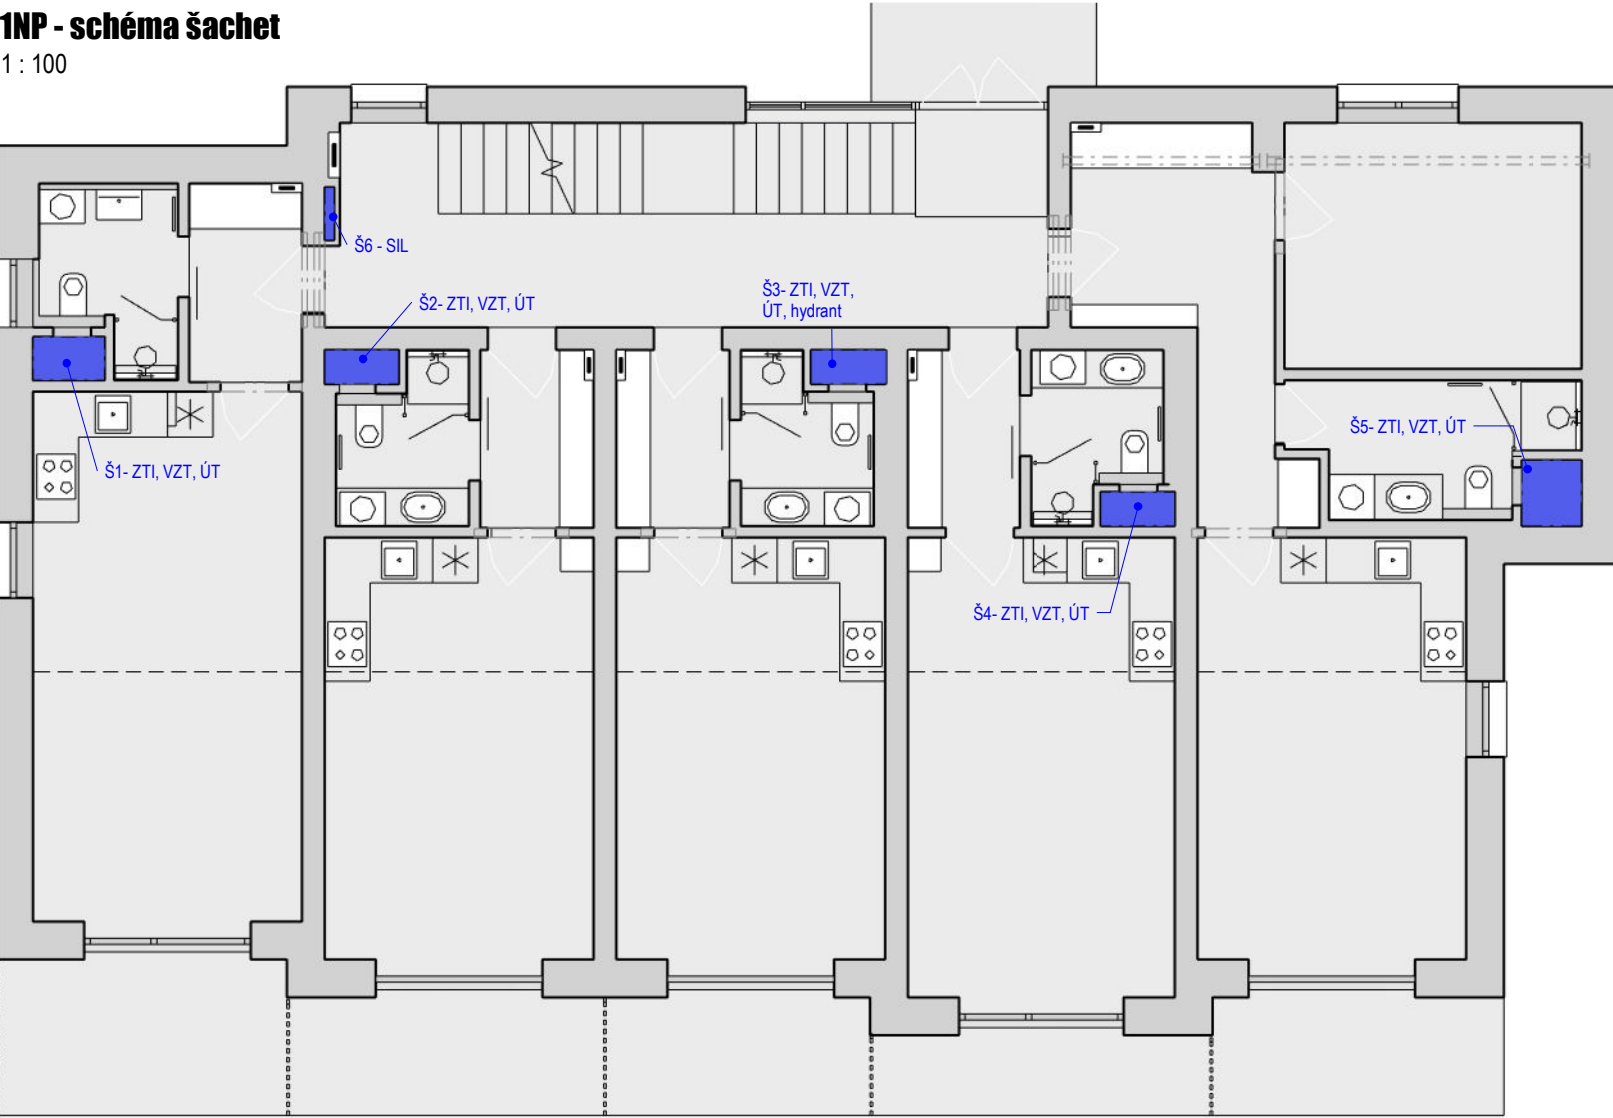

0,000 = SO 03: 232,150 m n. m.,
SO 05: 232,300 m.n.m. B.p.v.

generální projektant

projektant části

číslo pare

A99

Atelier 99 s.r.o.
Purkyňova 71/99
612 00 Brno

architekt Arch. Přibíl, Adamcová, Betlach

vypracoval Bc. Nikola Ivanová

HIP Ing. Tomáš Türk

kontroloval Ing. Martin Jeřábek

ved. projektant Ing. Tomáš Türk

zodp. projektant Ing. Marek Vrba

stavebník ADZ Investment s.r.o., Sokolova 408/1c, Horní Heršpice, 619 00 Brno

HODONICKÉ SVAHY

název stavby

objekt


SO 03, SO 05 - BYTOVÝ DŮM B2, B4

část

PROJEKT INTERIÉRU

název dokumentu

SCHÉMA ŠACHET

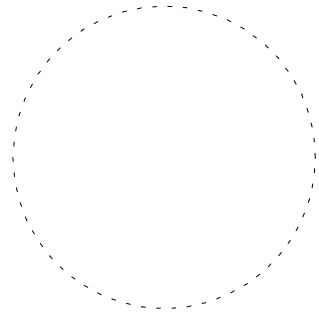

zakázka A-21-1325

datum 02/2023

stupeň DSP

měřítko

číslo přílohy

106