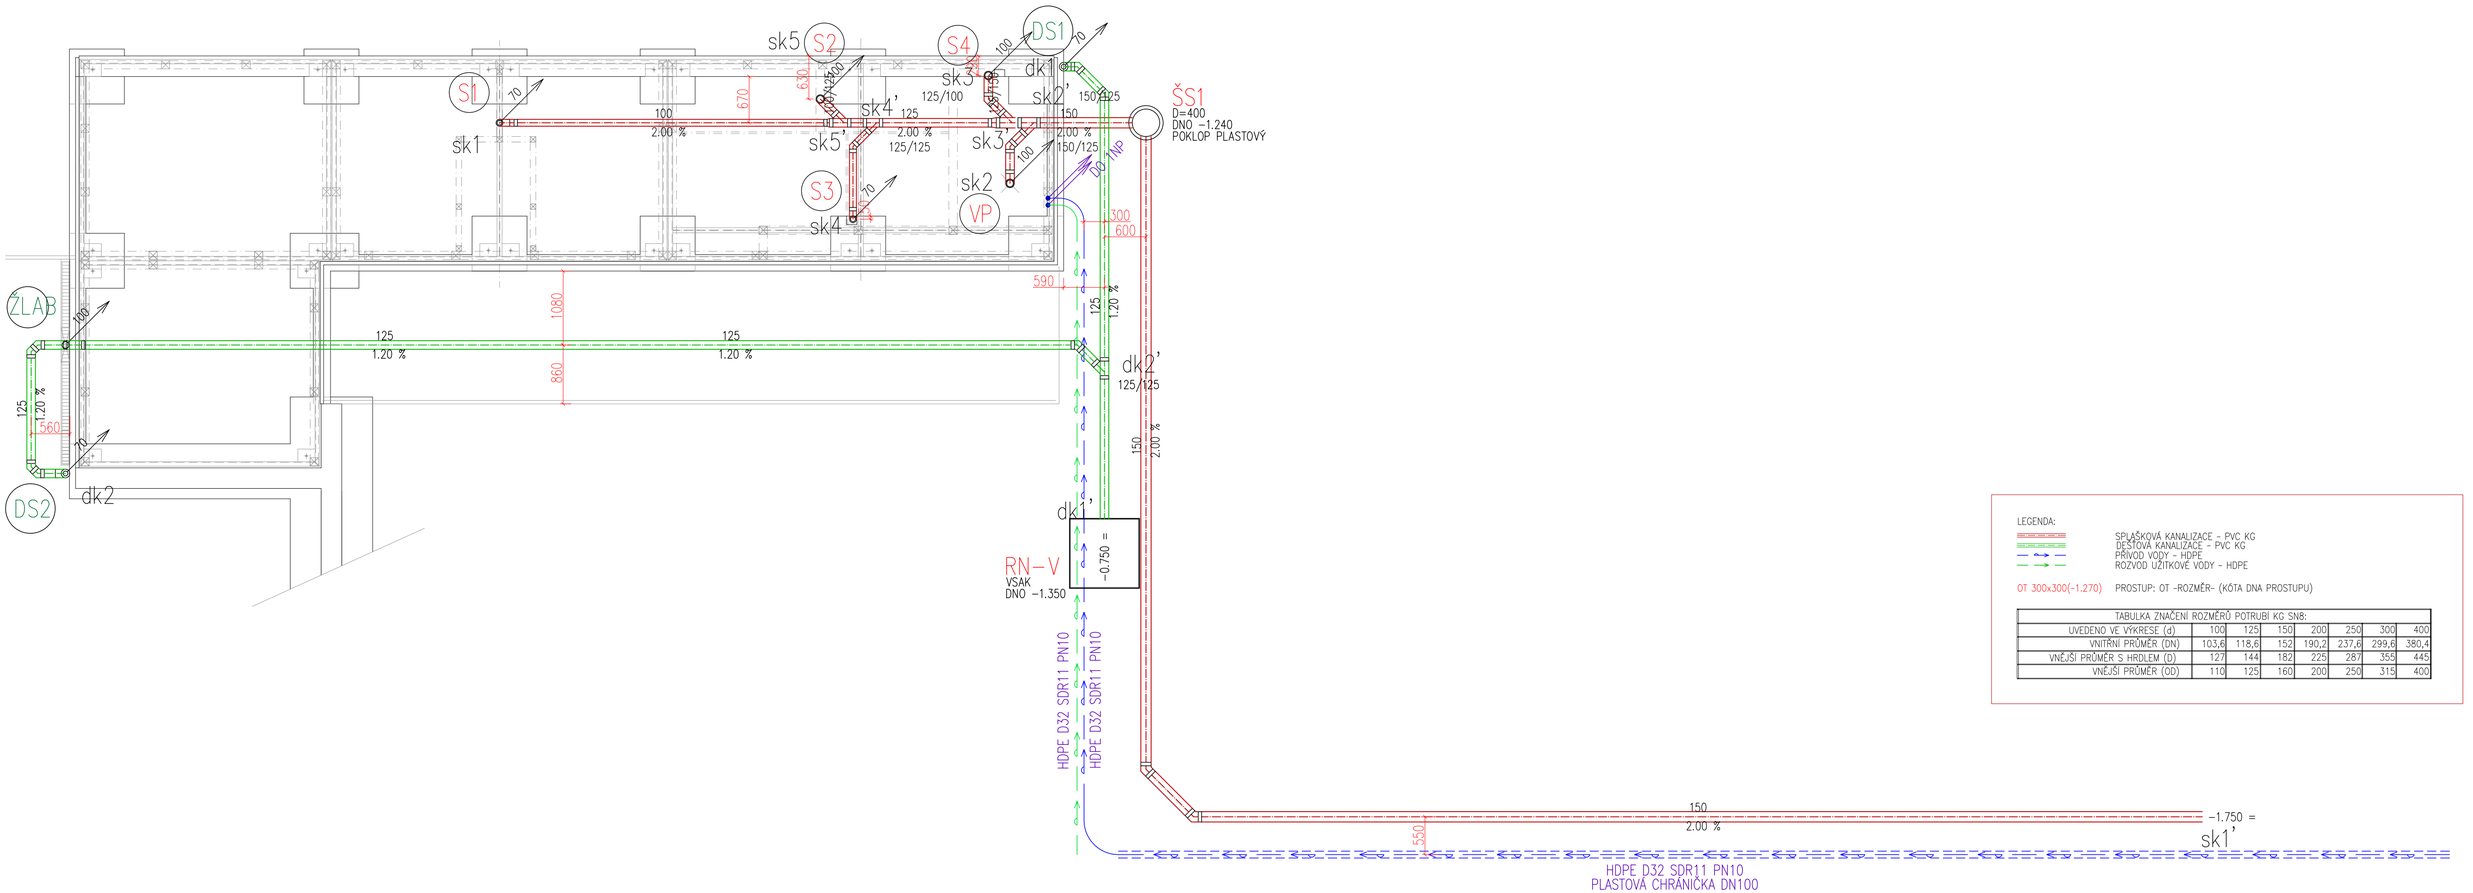

LEGENDA:

- SPLAŠKOVÁ KANALIZACE – PVC KG
- DEŠŤOVÁ KANALIZACE – PVC KG
- PŘÍVOD VODY – HDPE
- ROZVOD UŽITKOVÉ VODY – HDPE

OT 300x300(−1.270) PROSTUP: OT –ROZMĚR– (KÓTA DNA PROSTUPU)

TABULKA ZNAČENÍ ROZMĚRŮ POTRUBÍ KG SN8:							
UVEDENO VE VÝKRESE (d)	100	125	150	200	250	300	400
VNITŘNÍ PRŮMĚR (DN)	103,6	118,6	152	190,2	237,6	299,6	380,4
VNĚJŠÍ PRŮMĚR S HRDLEM (D)	127	144	182	225	287	355	445
VNĚJŠÍ PRŮMĚR (OD)	110	125	160	200	250	315	400

±0,000 = 1.NP = 282,11 m n. m. Bpv

ZTI_220240917.dwg

REVITALIZACE ČÁSTI SPORTOVNÍHO AREÁLU POPŮVKY
MULTIFUNKČNÍ HŘIŠTĚ S OBJEKTY TECHNICKÉHO A PROVOZNÍHO ZÁZEMÍ

stupeň: DPS

investor: Obec Popůvky, Náves 32/25, 664 41 Popůvky, IČ: 00488275

datum: 09/2024

D.1.4.1 ZDRAVOTNĚ TECHNICKÉ INSTALACE

zodp.projektant: Ing. Eva Patočková

vypracoval: Ing. Michal Patočka

PK PATOČKA

adresa: Tomešova 963/2b, 60200 Brno
tel.: +420 777 315 819
email: michal@patocka.net

SO-08

ZÁZEMÍ PRO SPORTOVNÍ AREÁL S HYGIENICKÝM ZAŘÍZENÍM PRO SPORTOVCE

výkres: PŮDORYS ZÁKLADŮ

měřítko: 1:50

číslo výkresu: 07